


El Museo de Arte Contemporáneo propone una arquitectura nacida del clima tropical, que devuelve a la ciudad un espacio público protegido. Su forma orgánica no es meramente un gesto escultórico, sino una respuesta a la necesidad de un espacio fresco y ventilado que invite a la actividad urbana y a la permanencia. El proyecto propone la creación de un entorno espacioso, que conecta el edificio del museo con el entorno exterior, permitiendo que el paisaje impregne la construcción, convirtiéndose en parte integral de ella y no solo en su contorno.

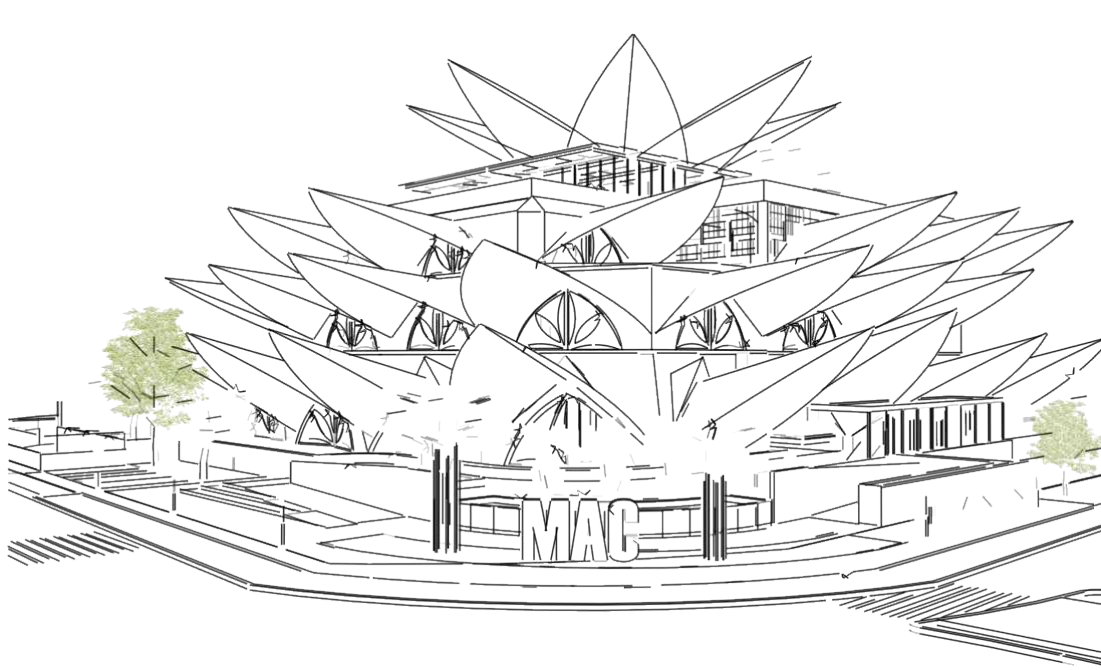

VISTA CALLE 68



VISTA DESDE EL TECHO










VISTA CALLE 68



VISTA INTERNA

01

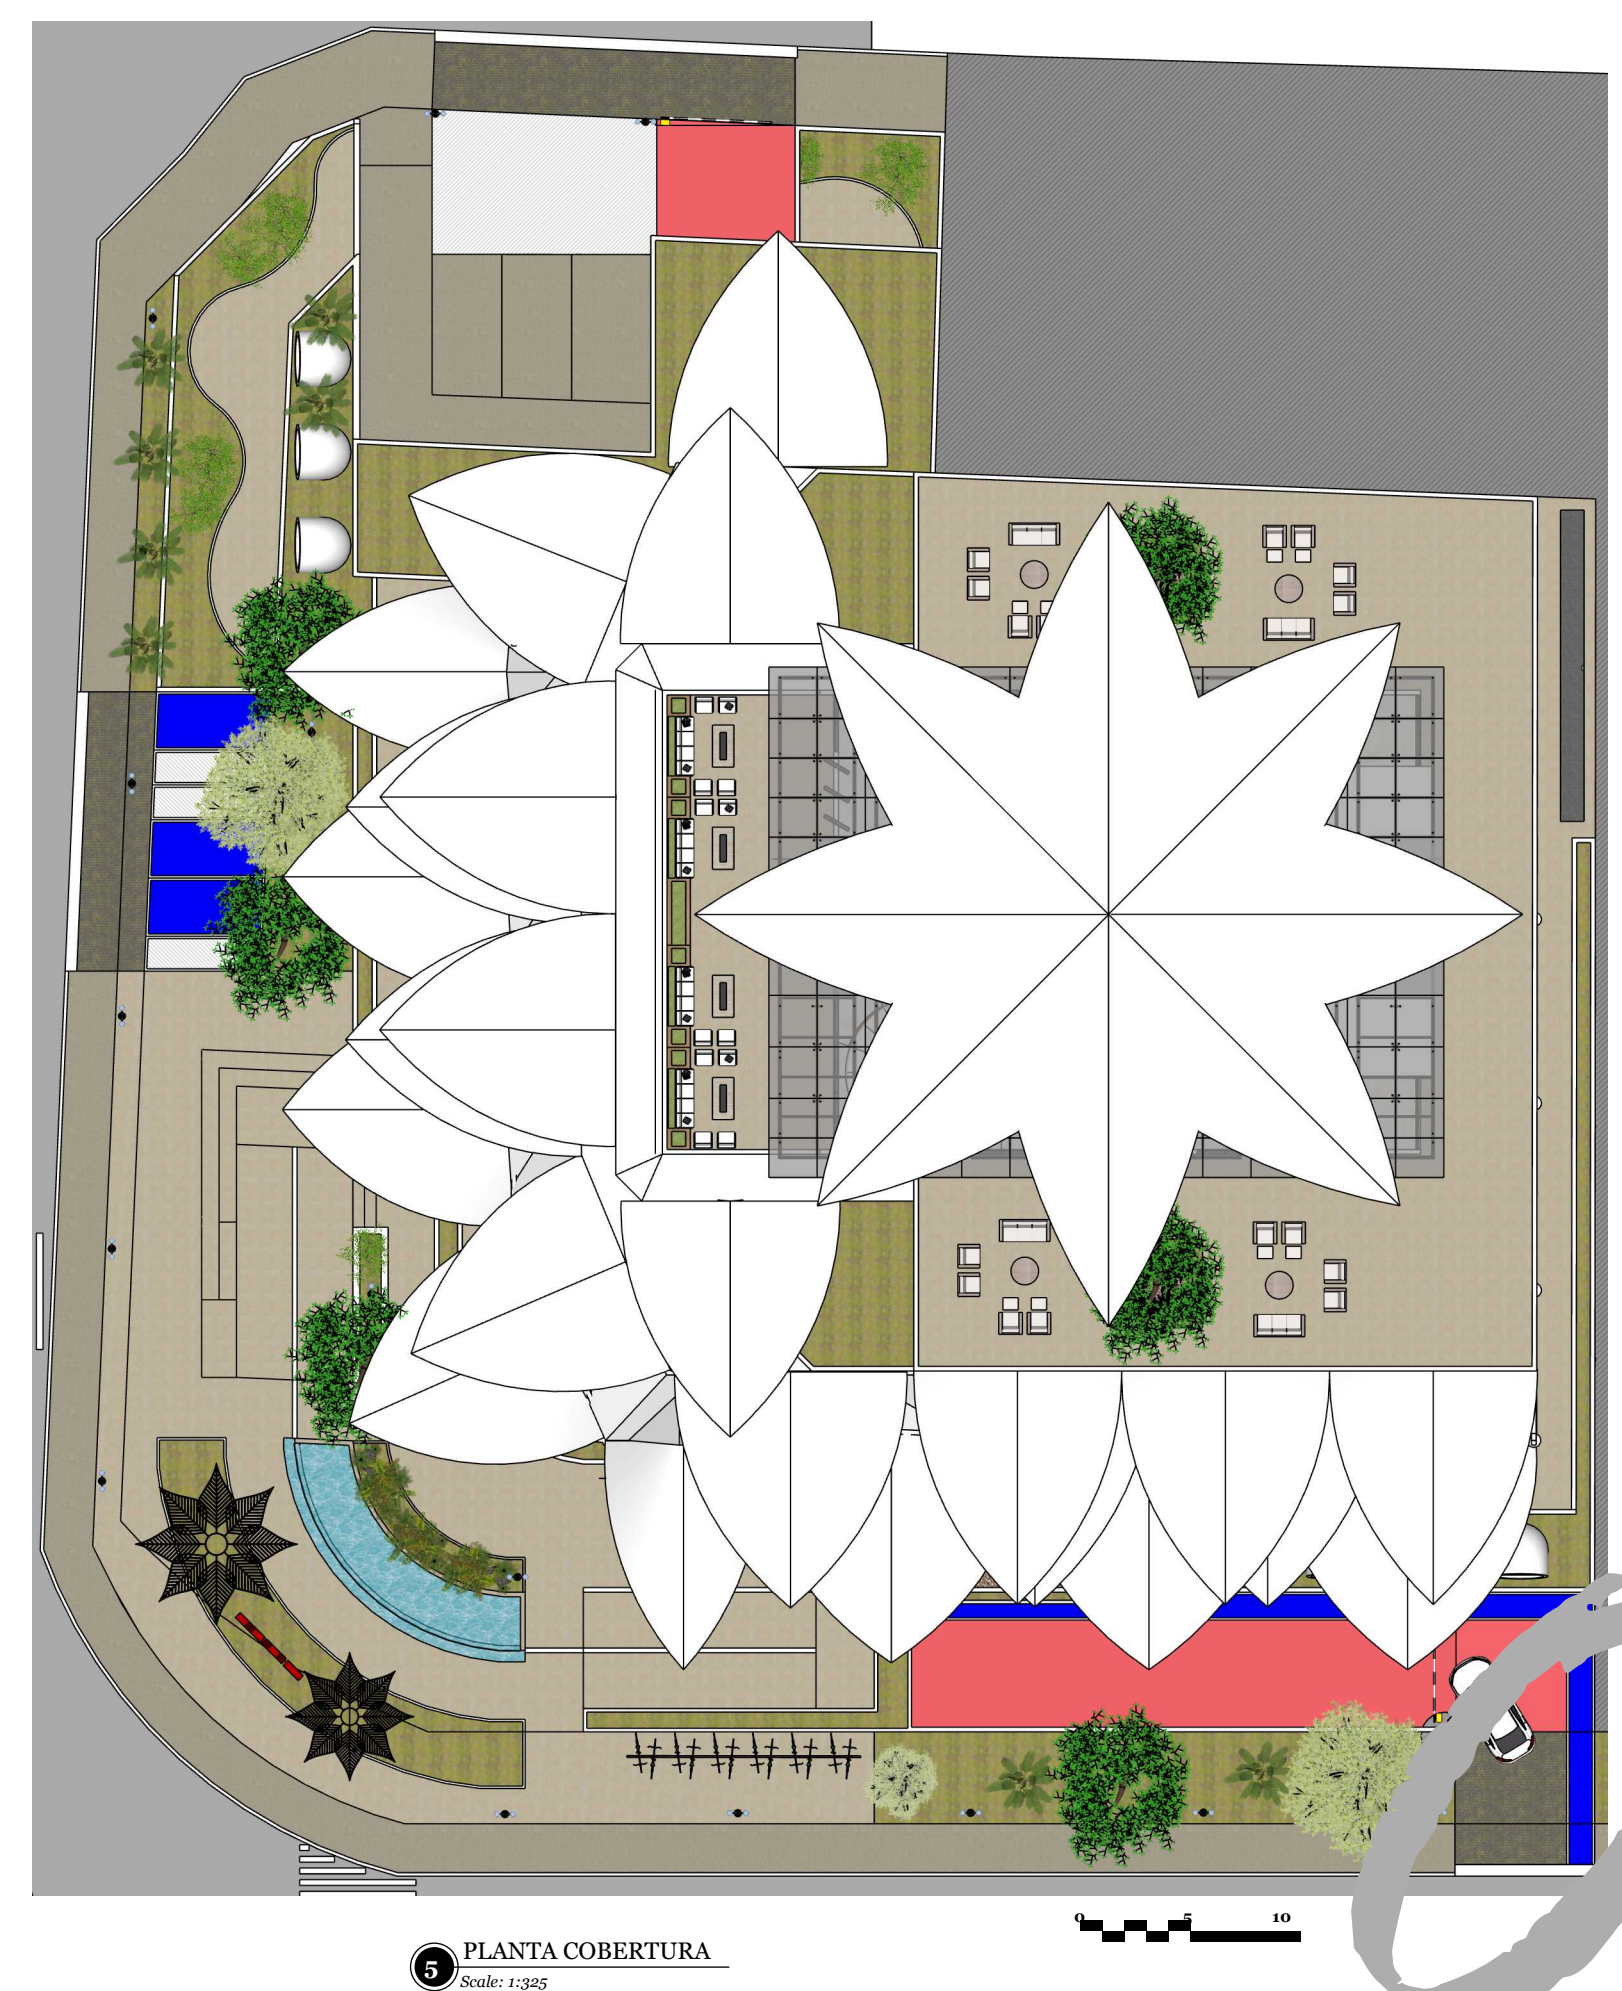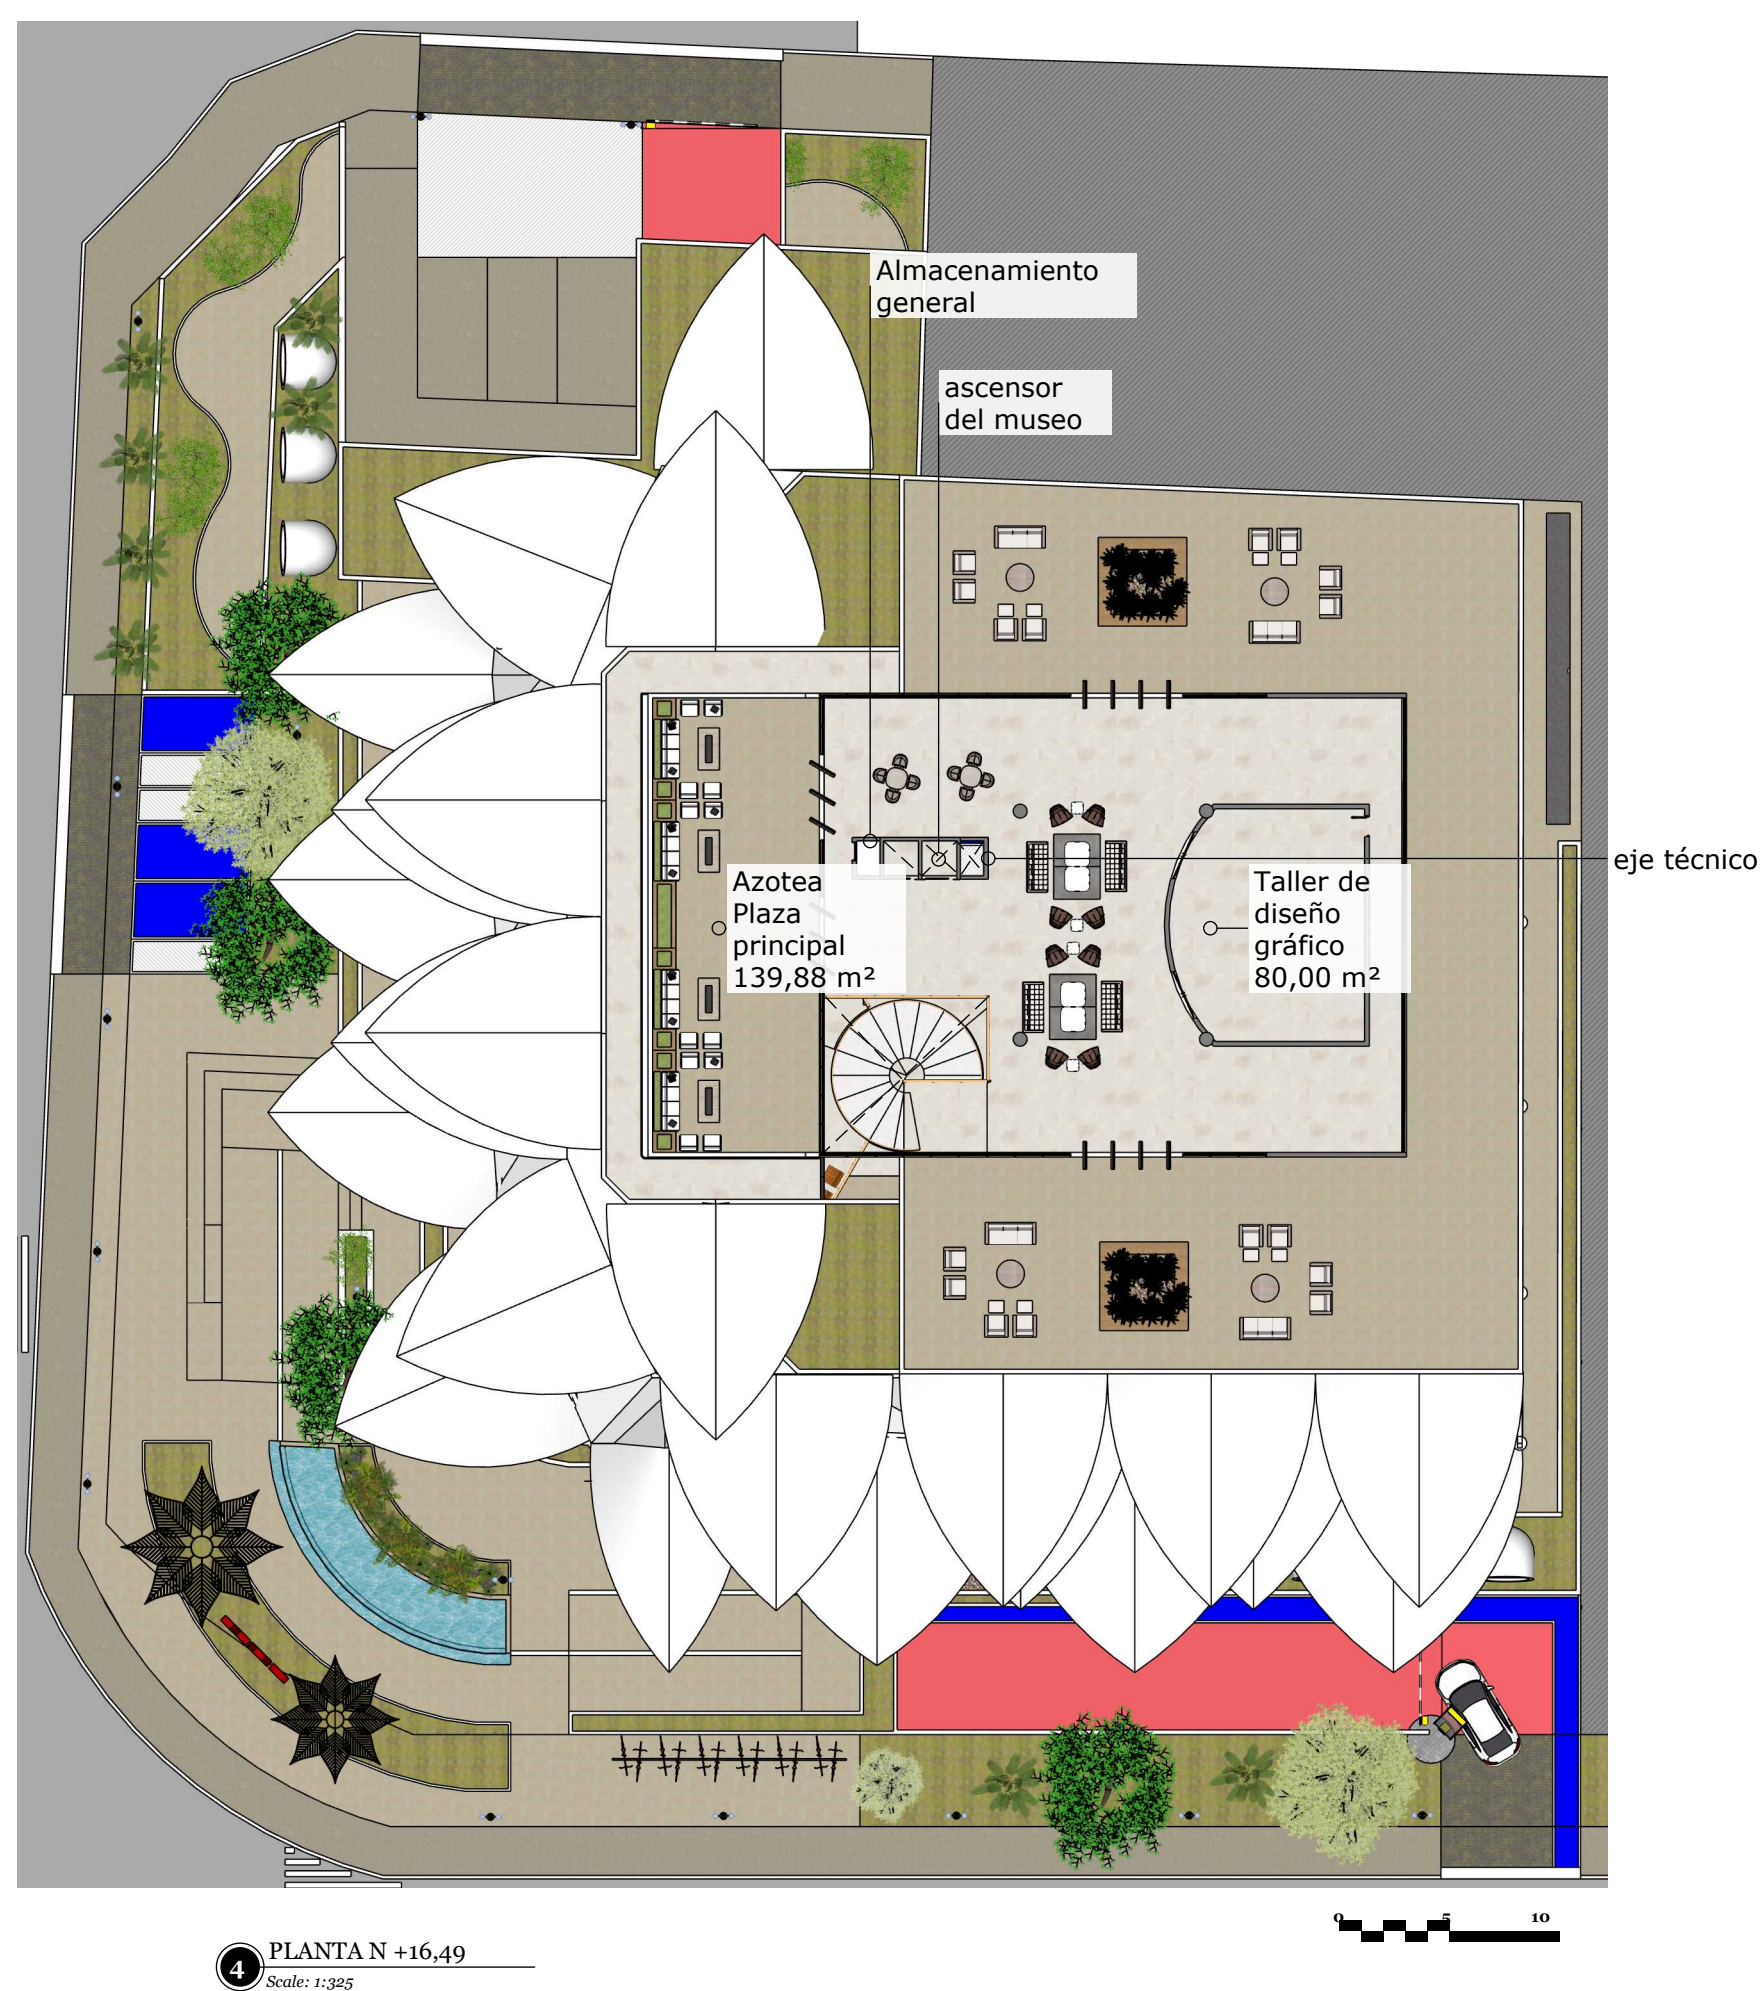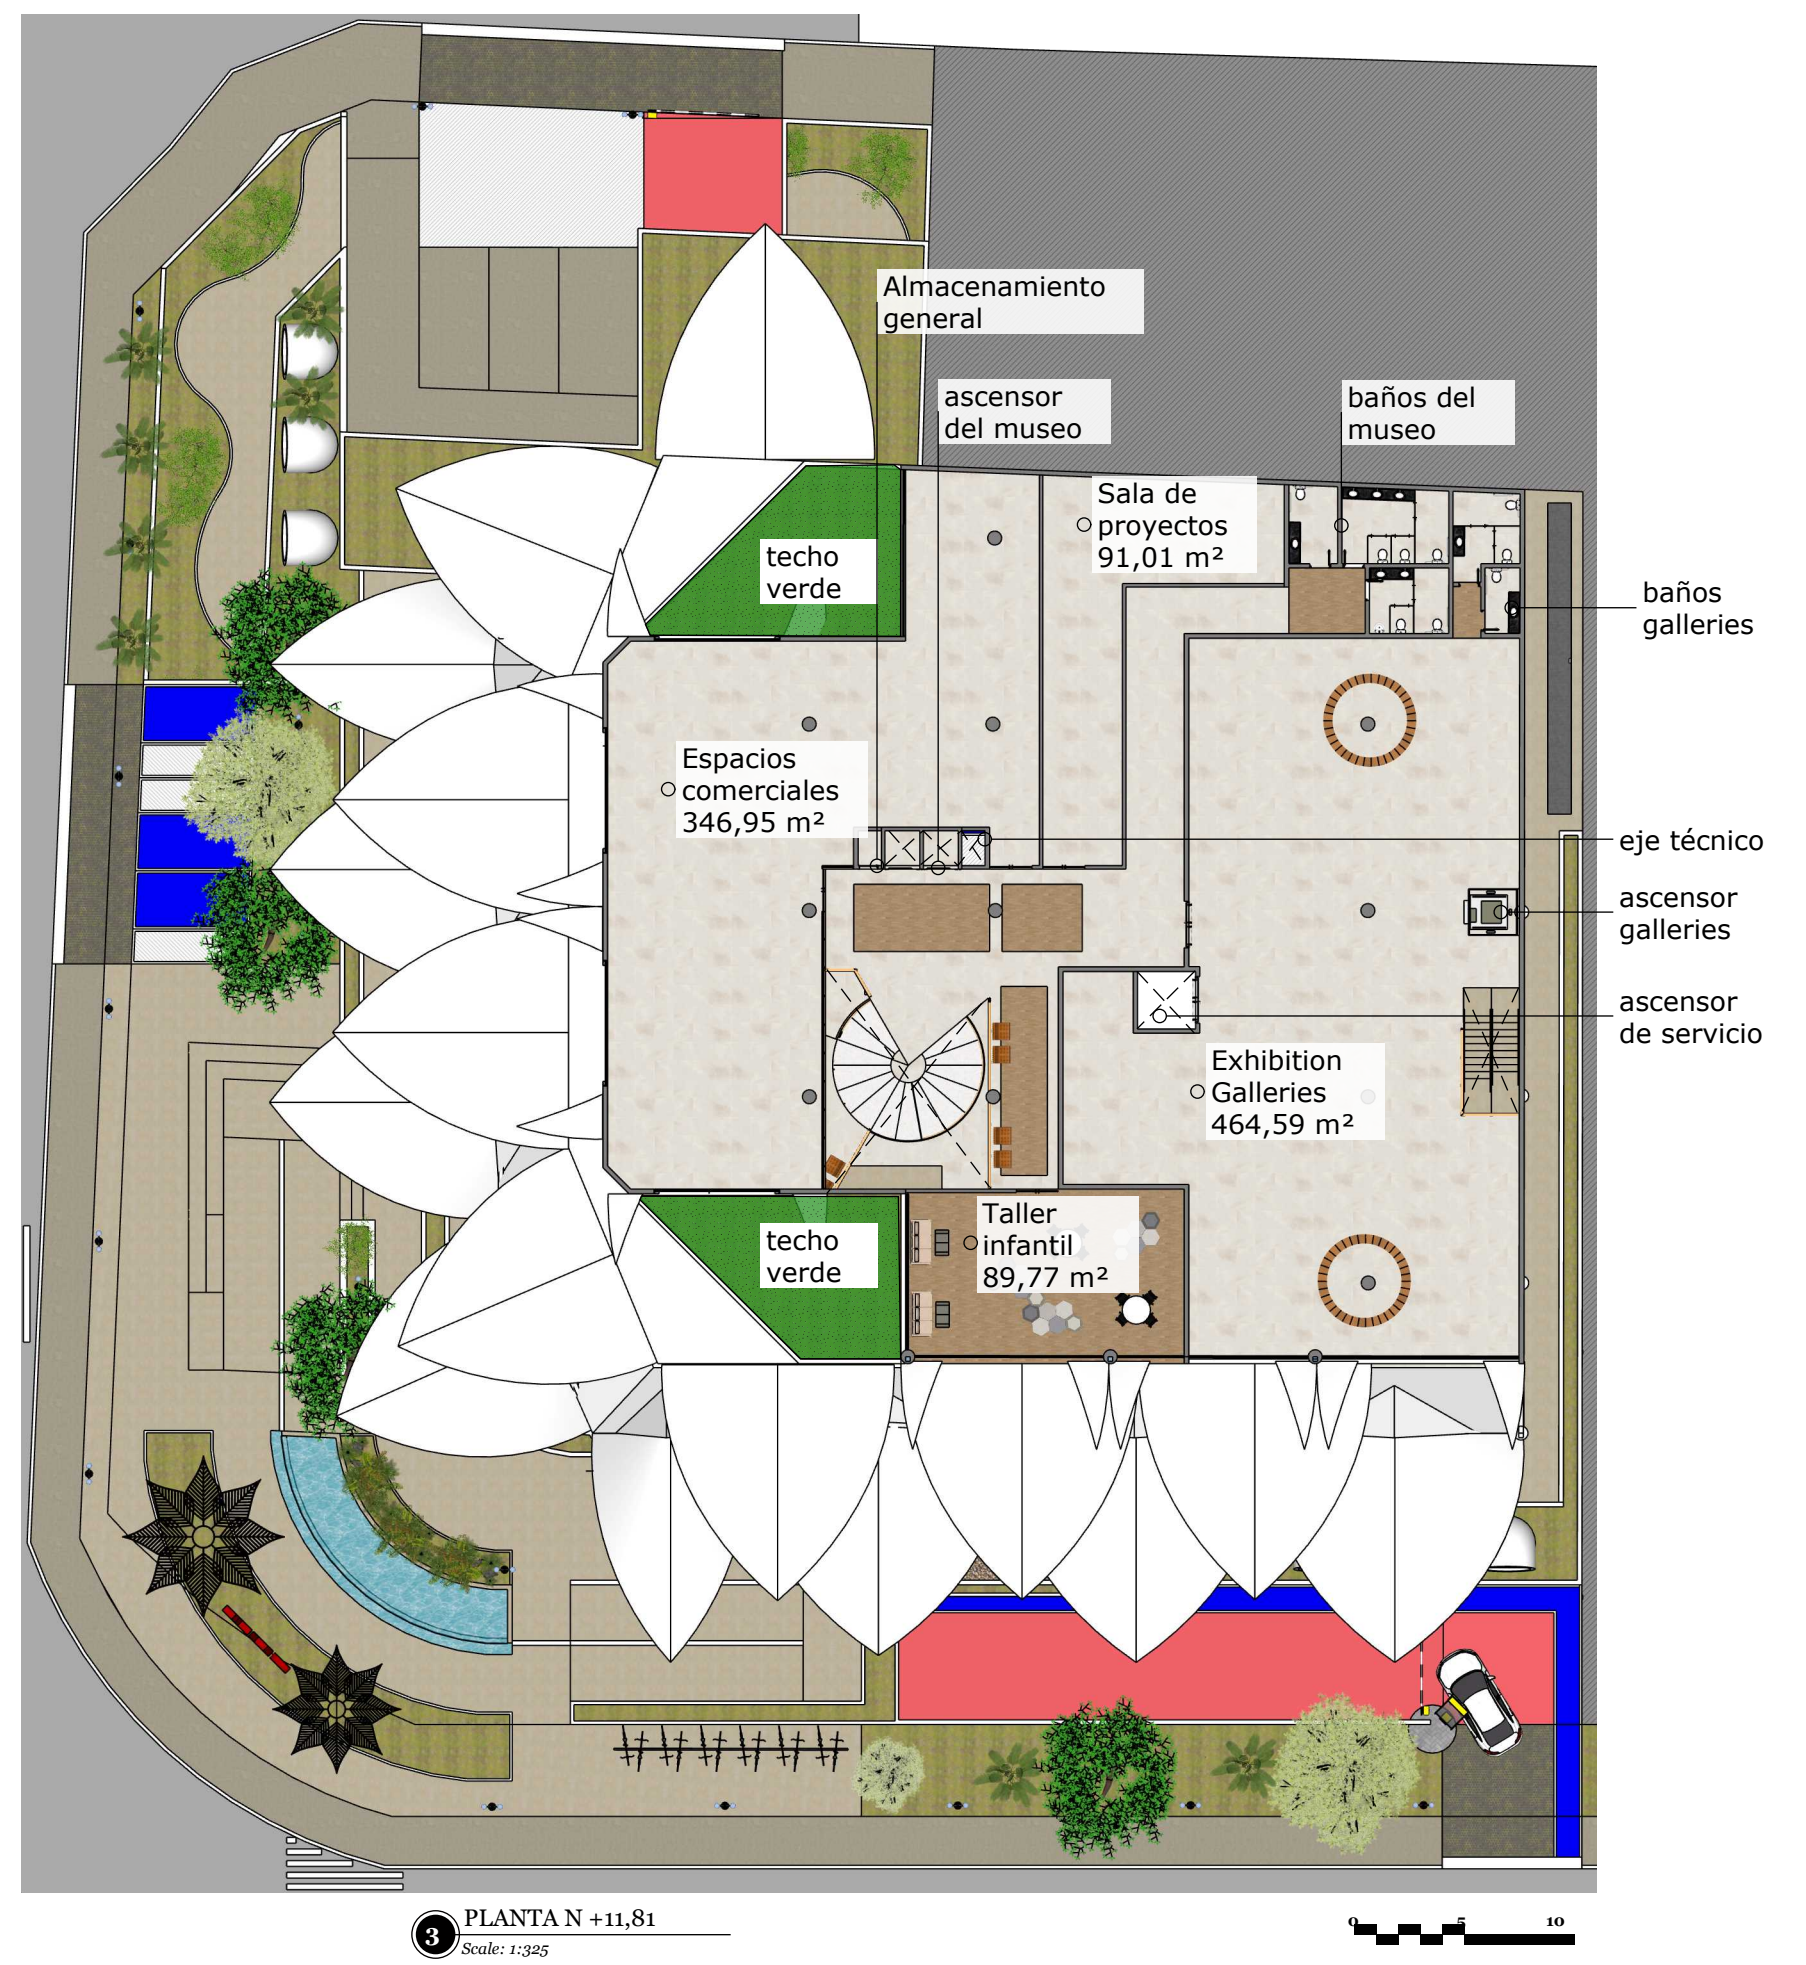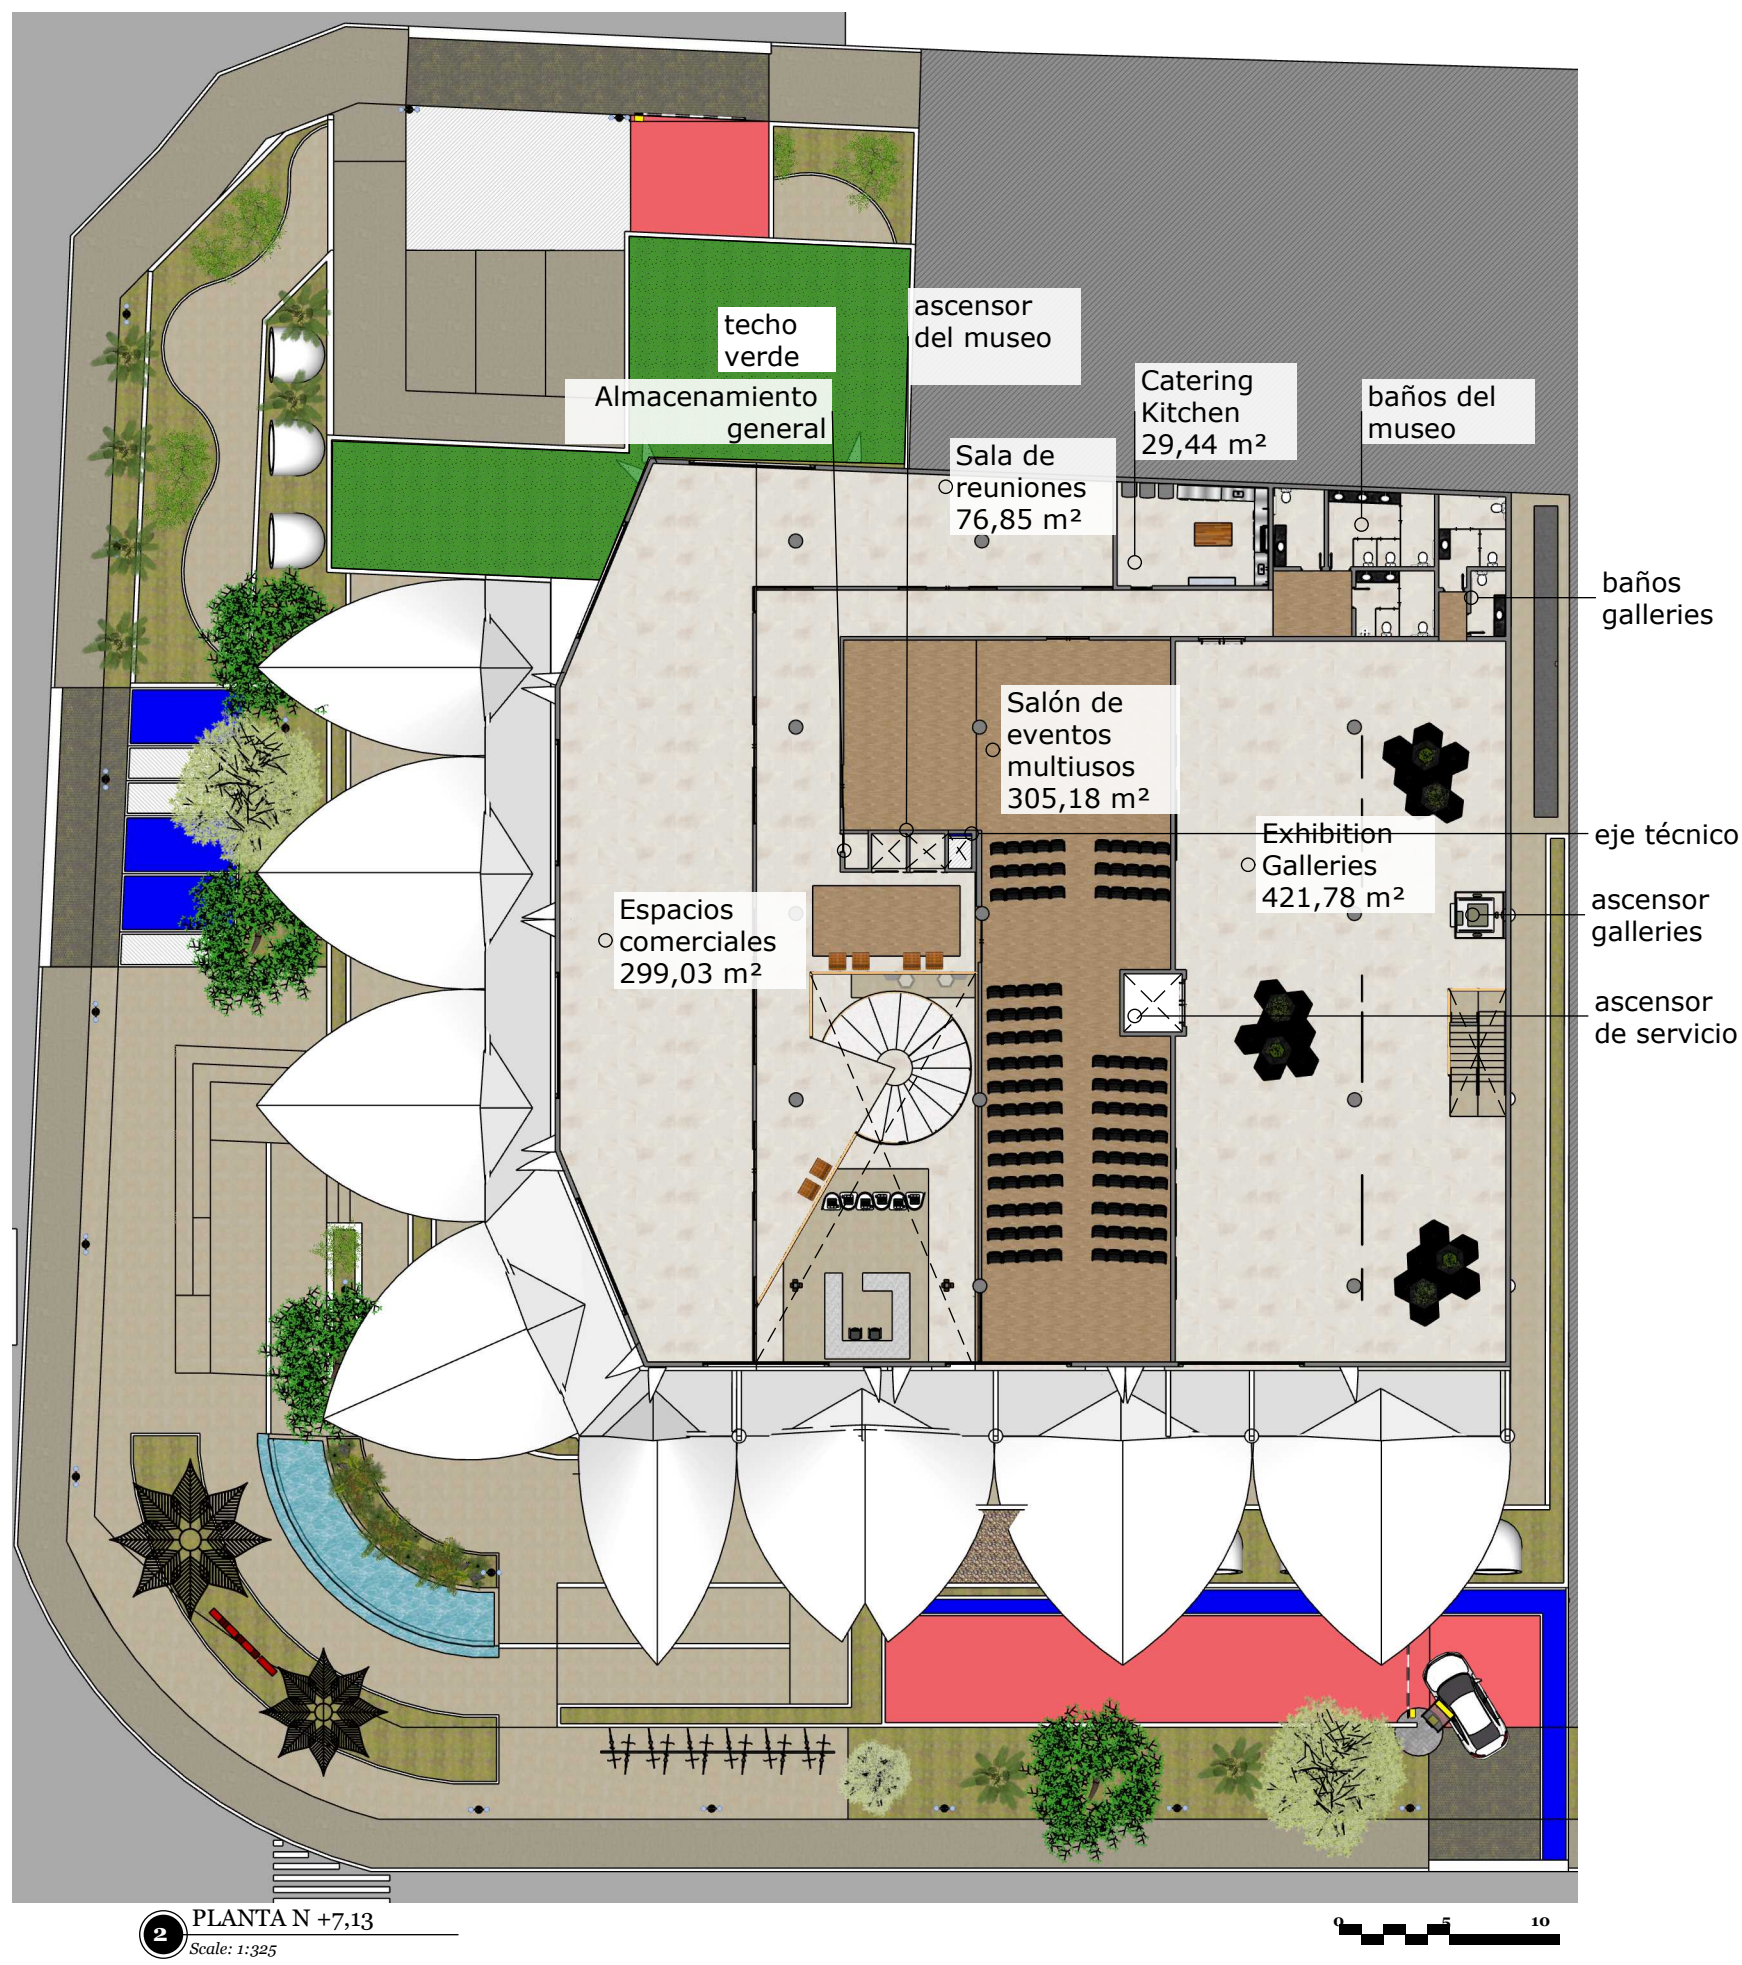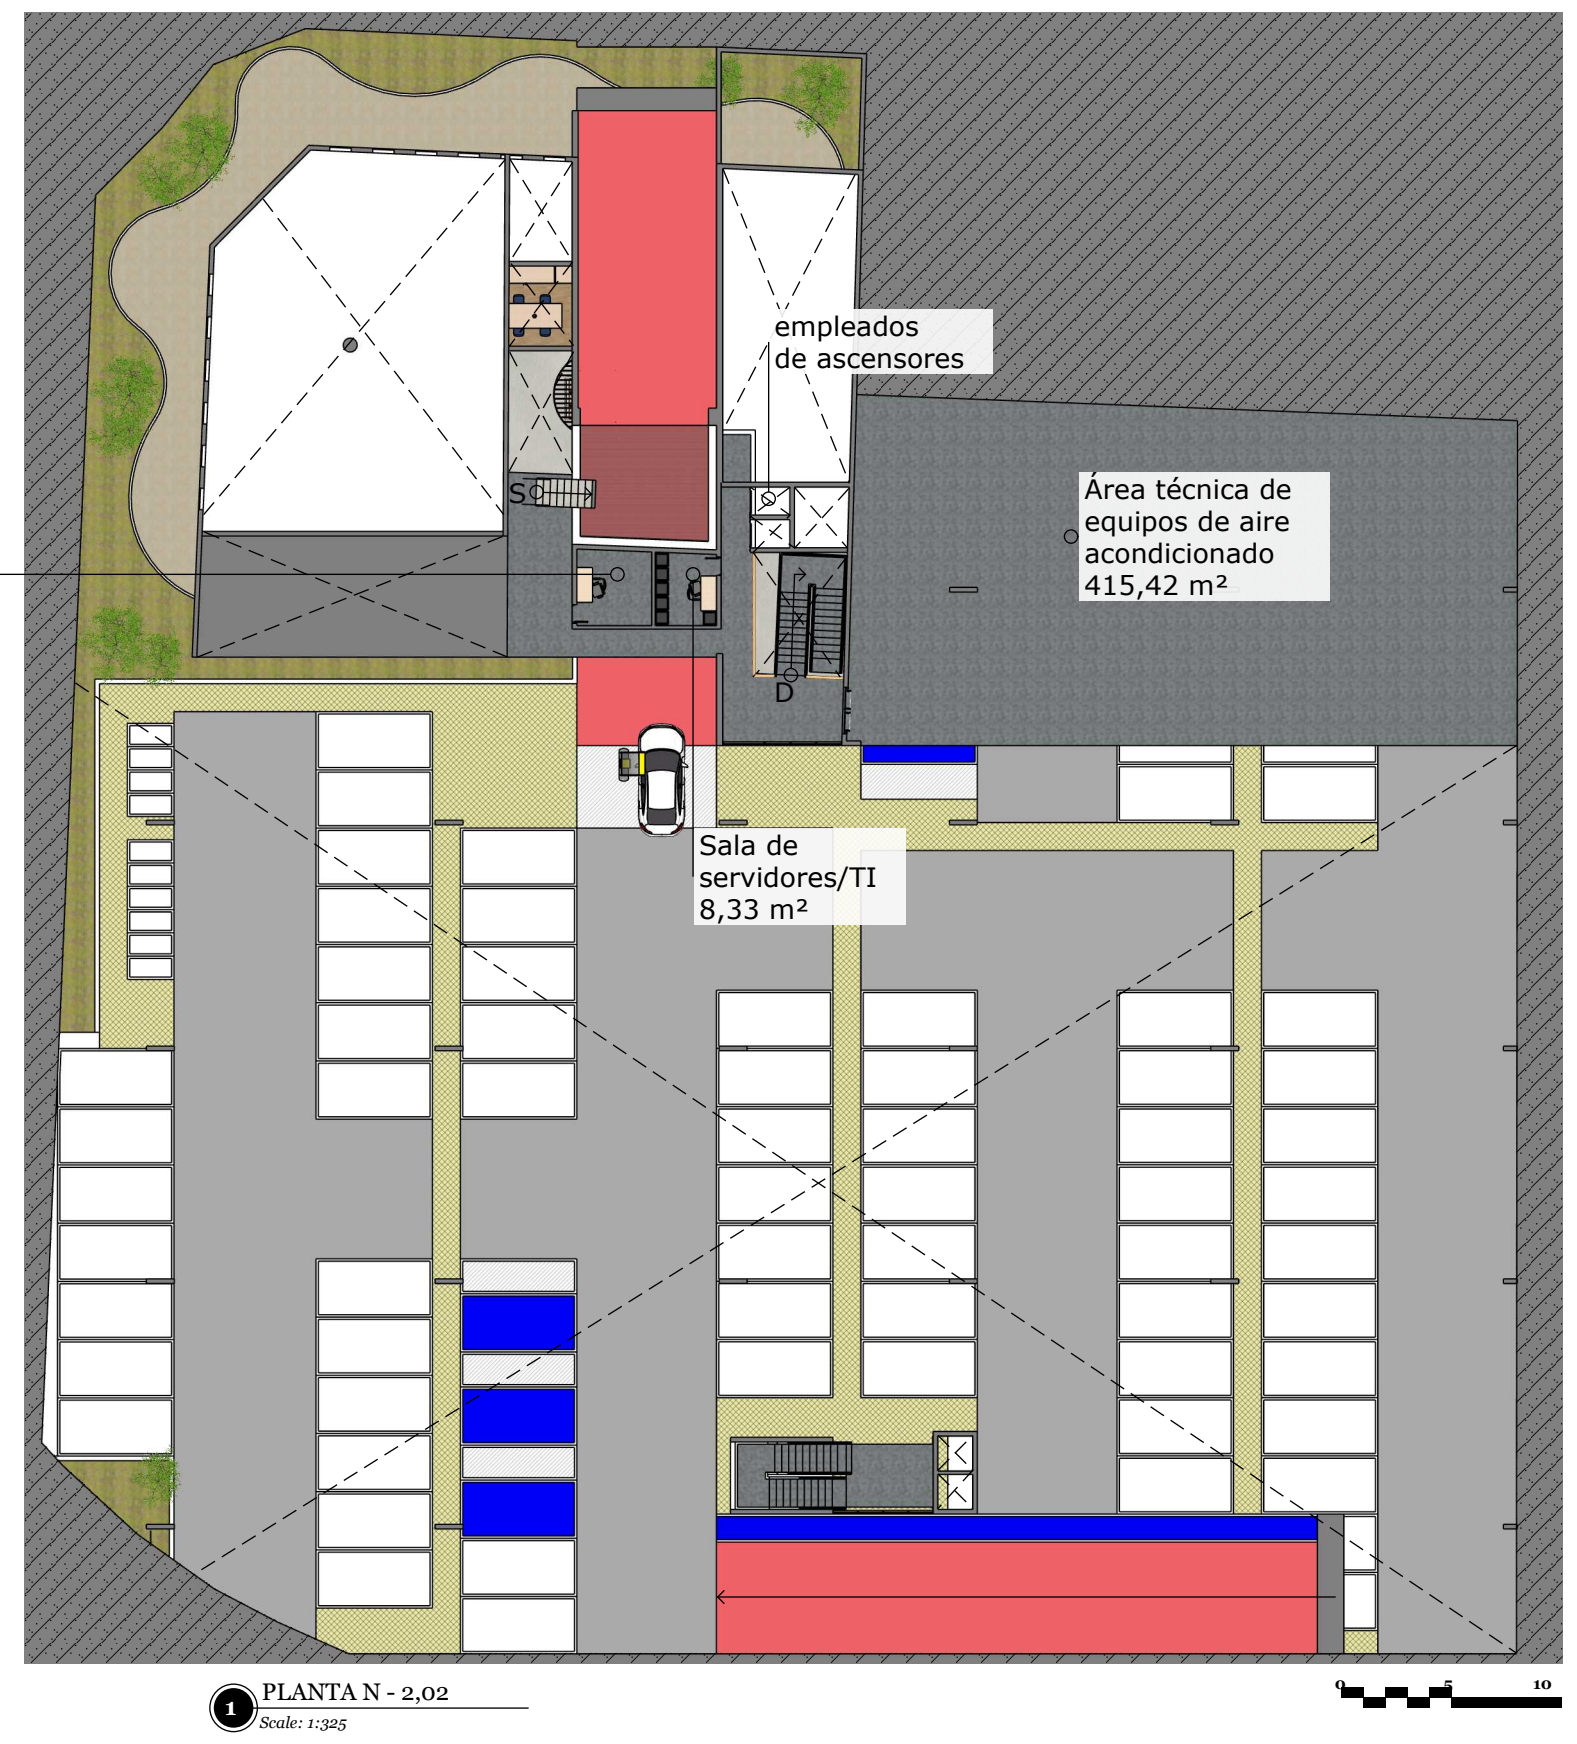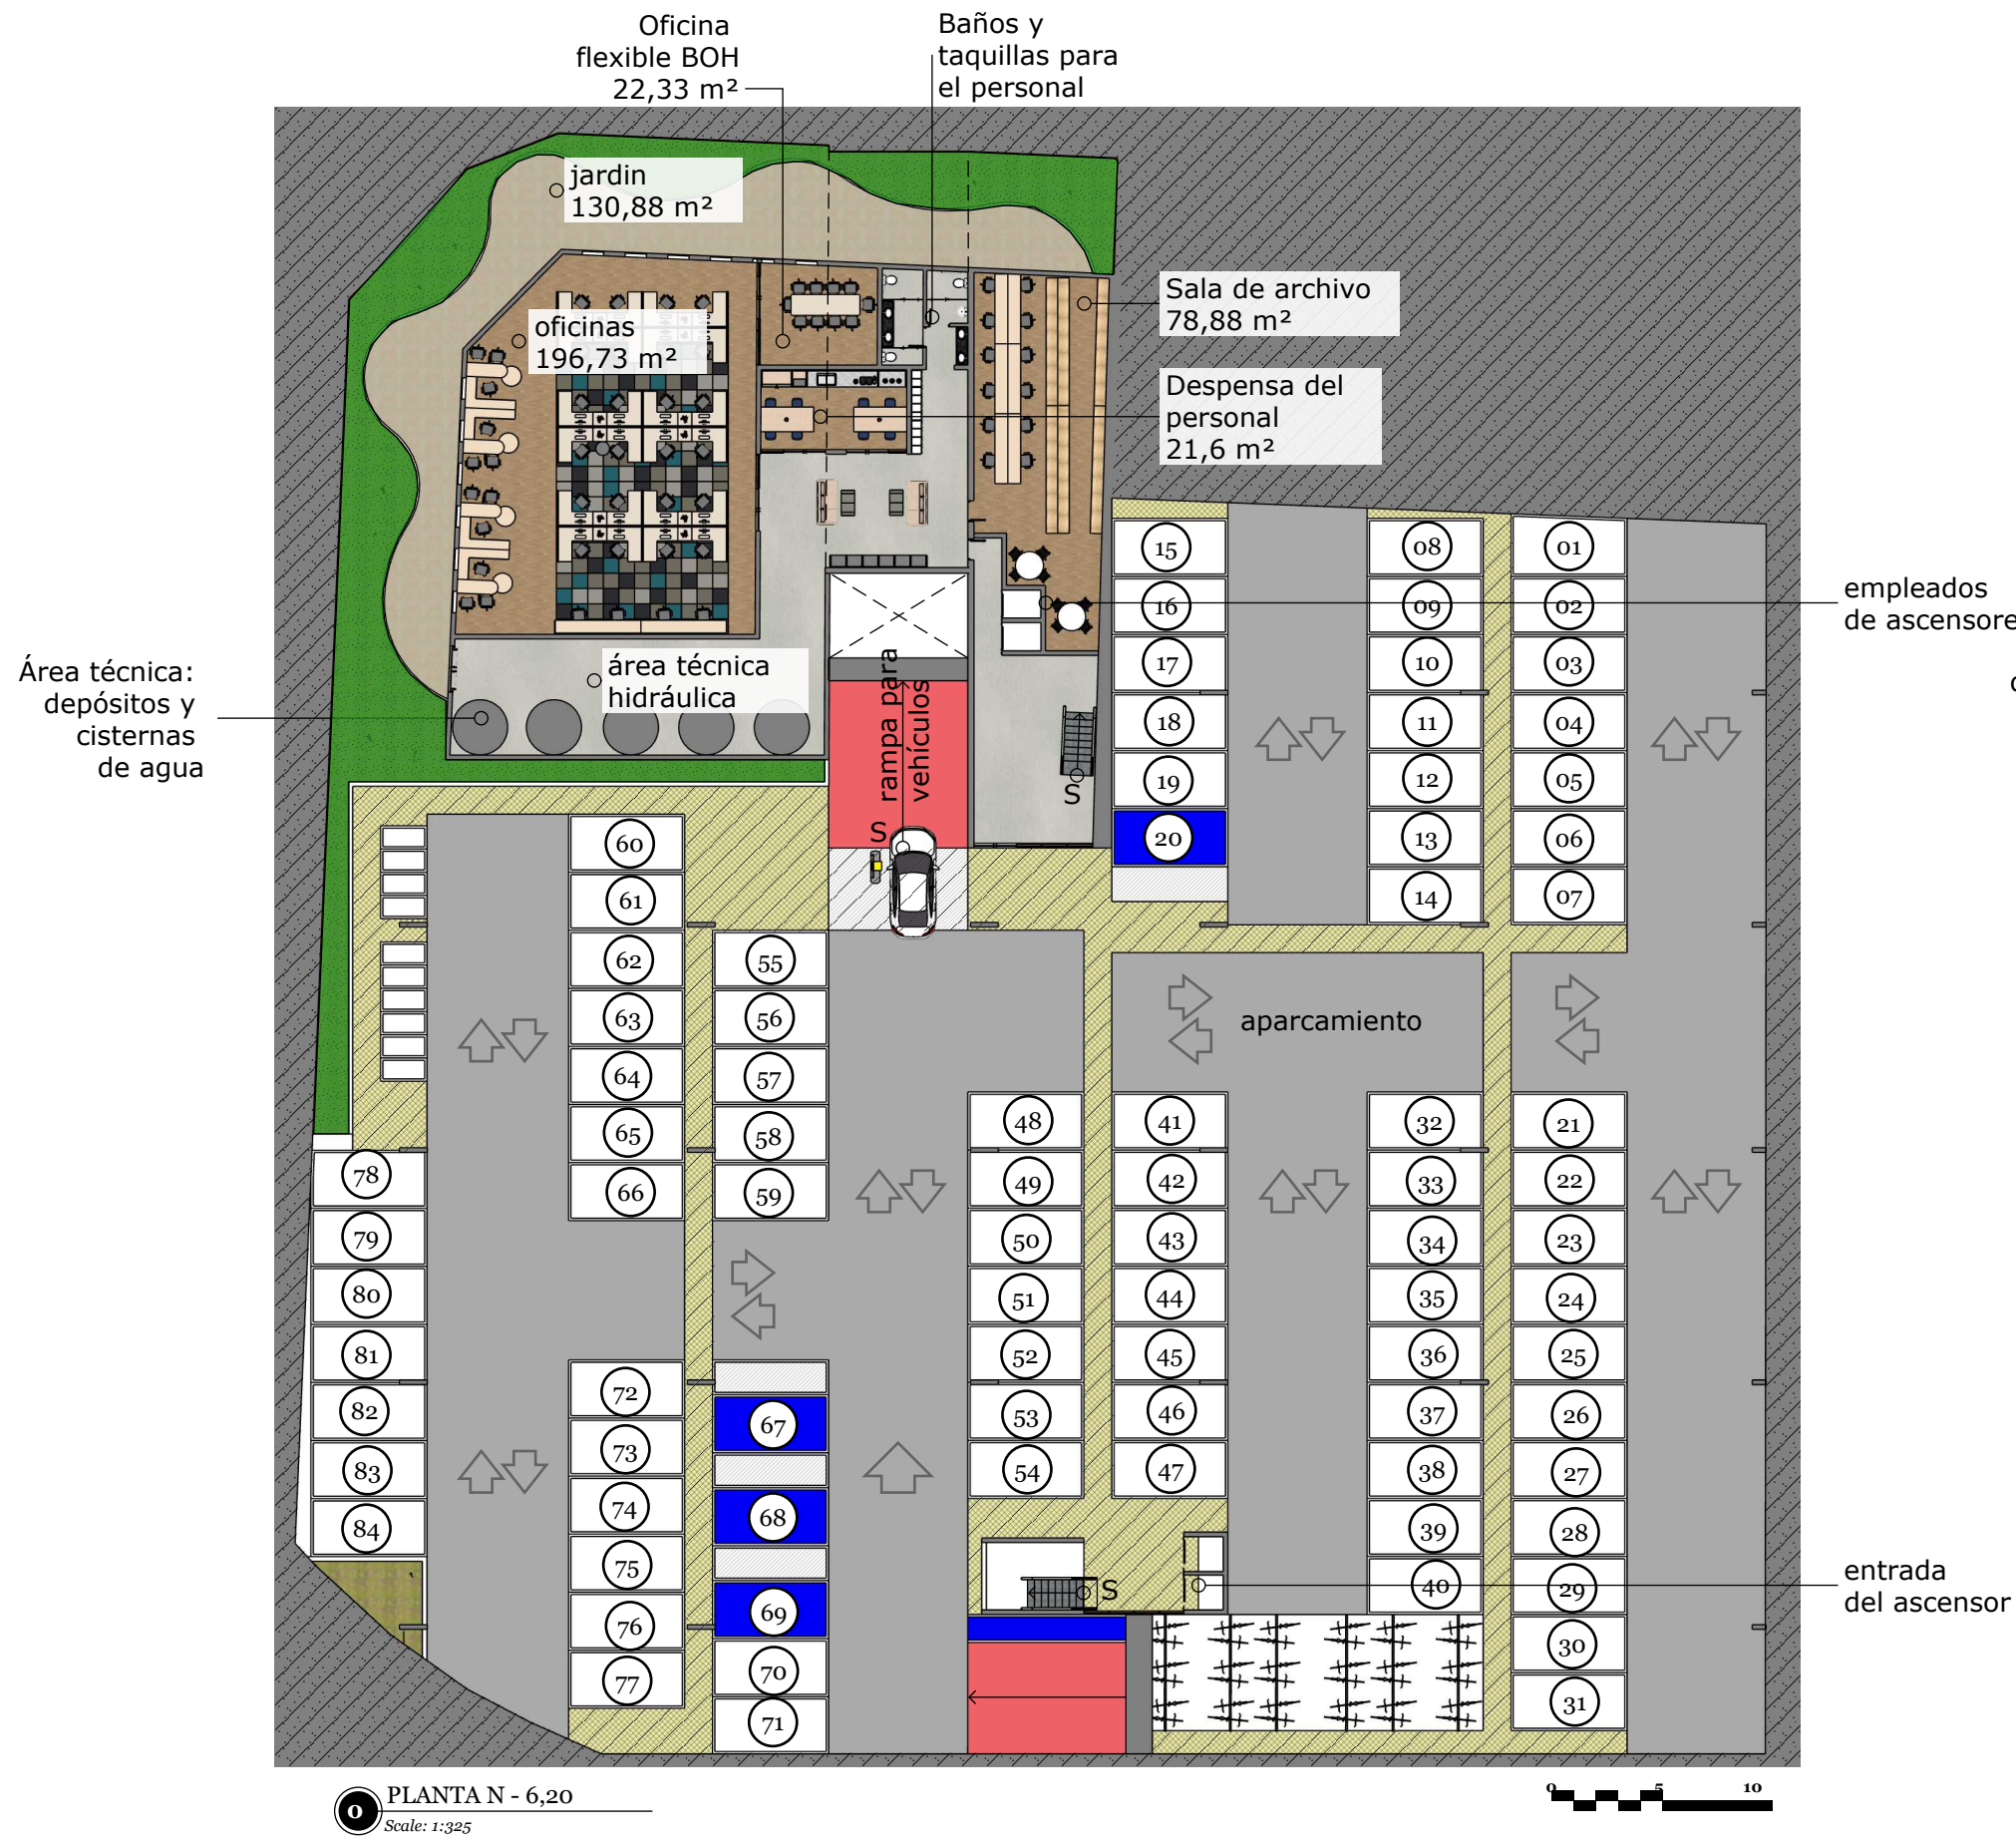


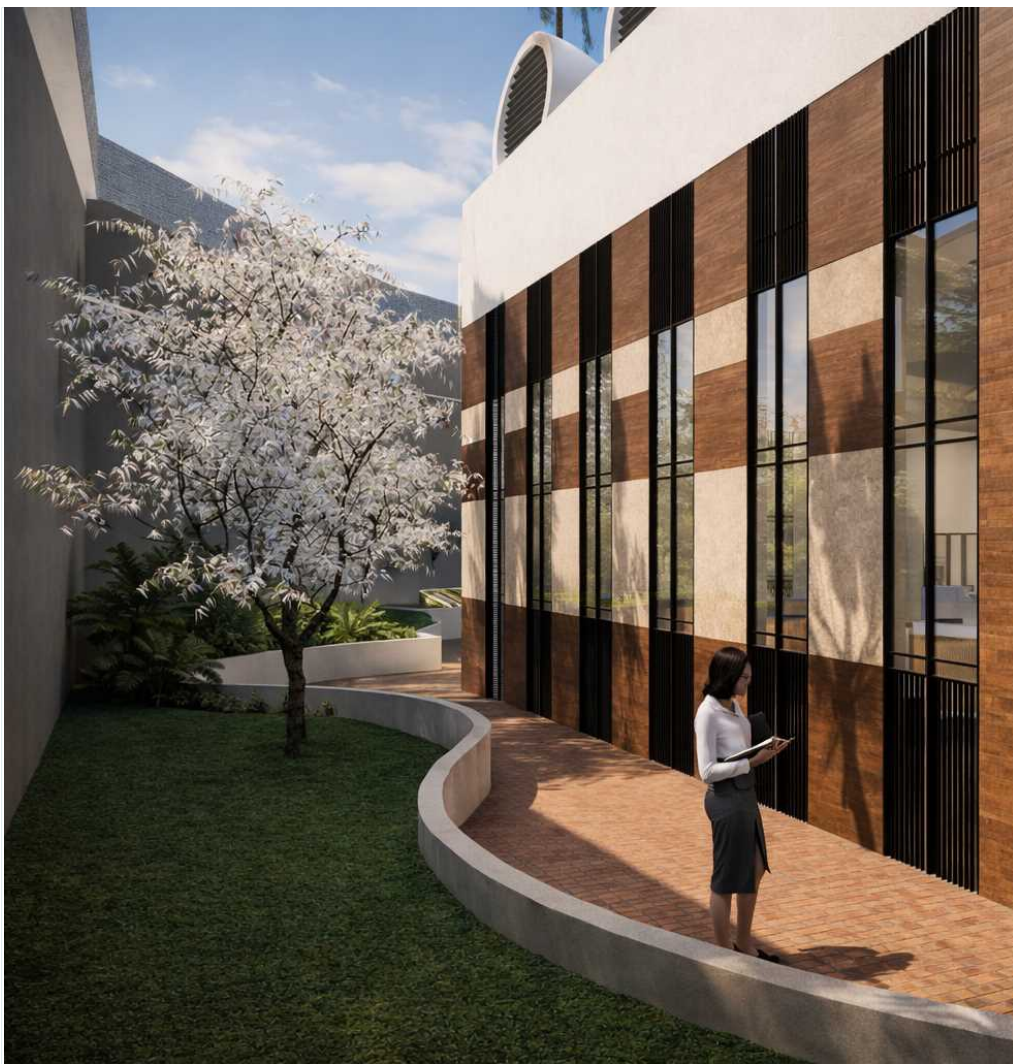


VISTA DE LA OFICINA



VISTA DE LA RECEPCIÓN

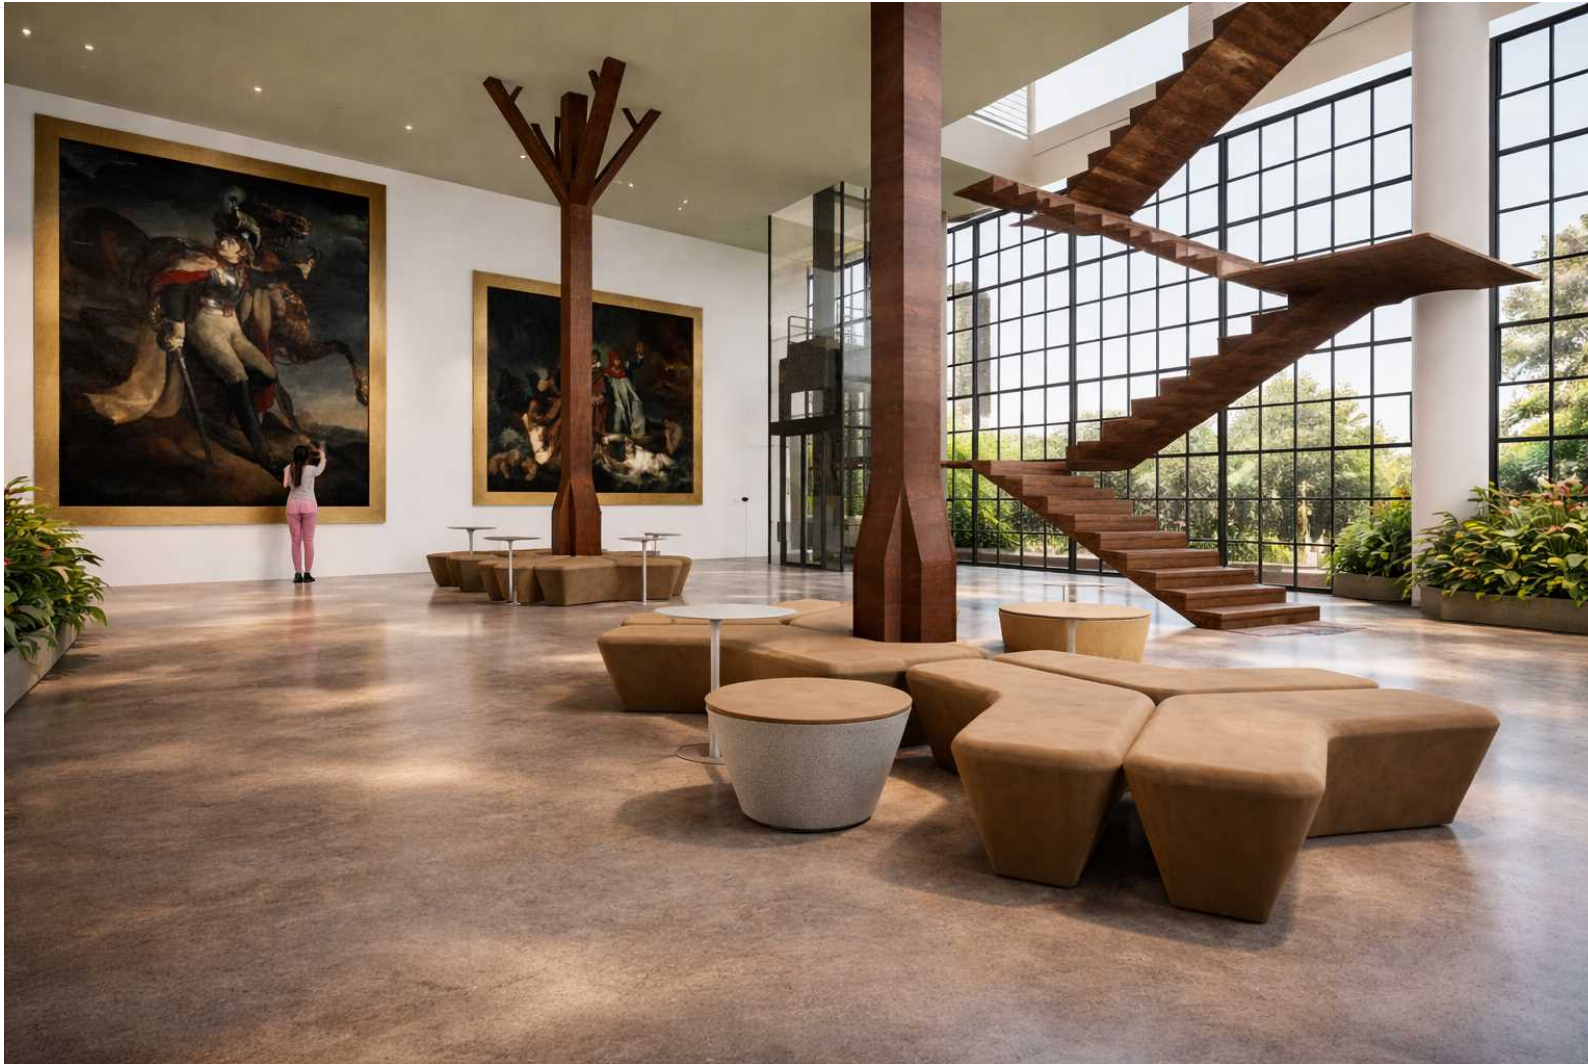


VISTA DE GALERÍA

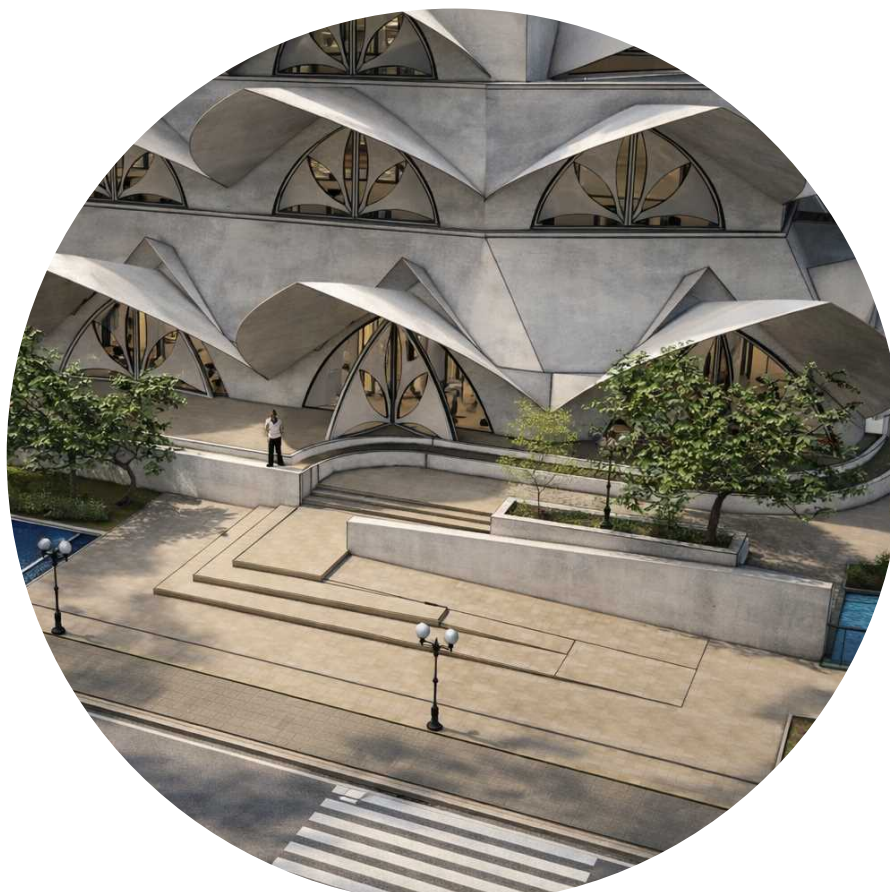

VISTA EXTERIOR



VISTA EXTERIOR




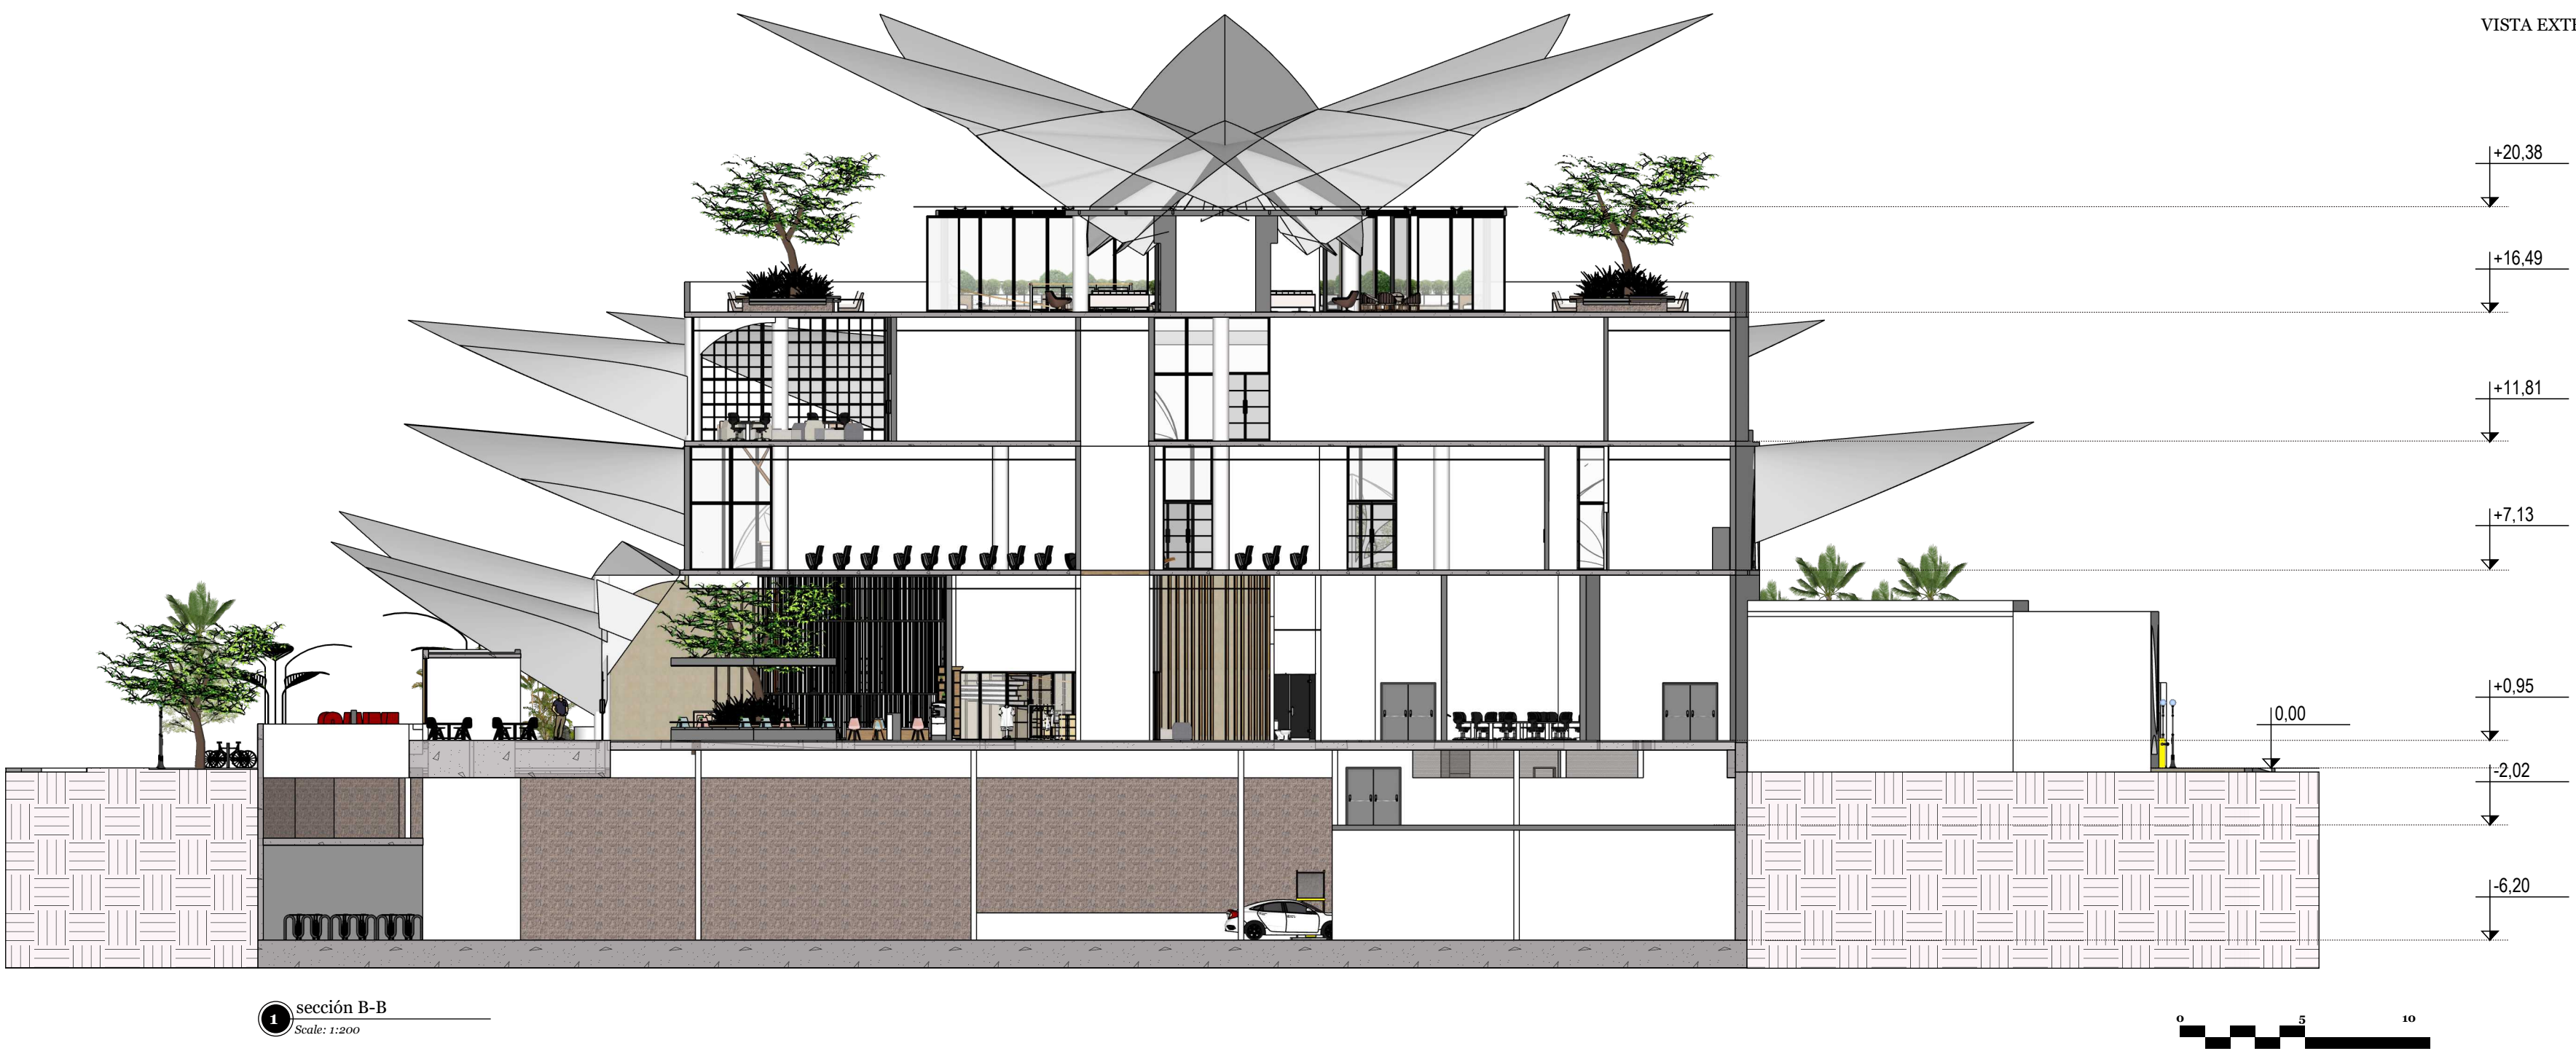


VISTA DEL ESPEJO DEL AGUA



VISTA CALLE 68

	AMBIENTE	AREA
NIVEL -6,20		
OFFICES		
	OFICINAS	196,73m²
	OFICINA FLEXIBLE BOH	22,33m²
	BANOS E TAQUILLAS PARA EL PERSONAL	23,67m²
	DESPENSA DEL PERSONAL	21,60m²
AREA TECNICA		
	DEPOSITOS Y CISTERNAS DE AGUA	79,55m²
STORAGE		
	SALA DE ARCHIVO	78,88m²
OTHER		
	JARDIN	130,88m²
	APARCAMIENTO	2830,93m²
TOTAL		626,36m²
NIVEL -2,02		
OFFICES		
	SALA DE SERVIDORES	8,33m²
STORAGE		
	HABITACION DE CONSERJE	10,55m²
AREA TECNICA		
	EQUIPOS DE AIRE ACONDICIONADO	415,42m²
TOTAL		434,30m²
NIVEL +0,95		
STORAGE		
	ZONA DE CARGA Y DESCARGA	81,76m²
	RECOGIDA DE RESIDUOS	10,45m²
	ALMACENAMIENTO DE EXPOSICIONES	54,92m²
	BOVEDA	202,99m²
	ALMACENAMIENTO PARA EVENTOS	79,05m²
	COLECCION Y EXPOSICIONES DE BOH	73,05m²
OFFICES		
	OFICINA DE SEGURIDAD	6,20m²
	BANOS PARA EL PERSONAL	10,10m²
PUBLIC		
	TIENDA DEL MUSEO	42,92m²
	CAFETERIA	102,50m²
	LOBBY	249,65m²
	BANOS	30,21m²
SPACE		
	EXHIBITION GALLERIES	376,88m²
OTHER		
	ESPACIOS COMERCIALES	361,37m²
TOTAL		1395,71m²
NIVEL +7,13		
PUBLIC		
	SALON DE EVENTOS MULTIUSOS	305,18m²
	BANOS	61,97m²
	SALA DE REUNIONES	76,85m²
STORAGE		
	CATERING KITCHEN	29,44m²
SPACE		
	EXHIBITION GALLERIES	421,78m²
OTHER		
	ESPACIOS COMERCIALES	299,03m²
TOTAL		1376,64m²
NIVEL +11,81		
PUBLIC		
	TALLER INFANTIL	89,77 m²
	BANOS	61,53m²
SPACE		
	EXHIBITION GALLERIES	464,59m²
	SALA DE PROYECTO	S91,01m²
OTHER		
	ESPACIOS COMERCIALES	346,95m²
TOTAL		1200,74m²
NIVEL +16,49		
PUBLIC		
	TALLER DE DISEÑO GRAFICO	80,00m²
OTHER		
	AZOTEA PLAZA PRINCIPAL	139,88m²
TOTAL		427,26m²
TOTAL GERAL		4834,65m²
APARCAMIENTO		2830,93m²
ESPACIOS COMERCIALES		1007,35m²

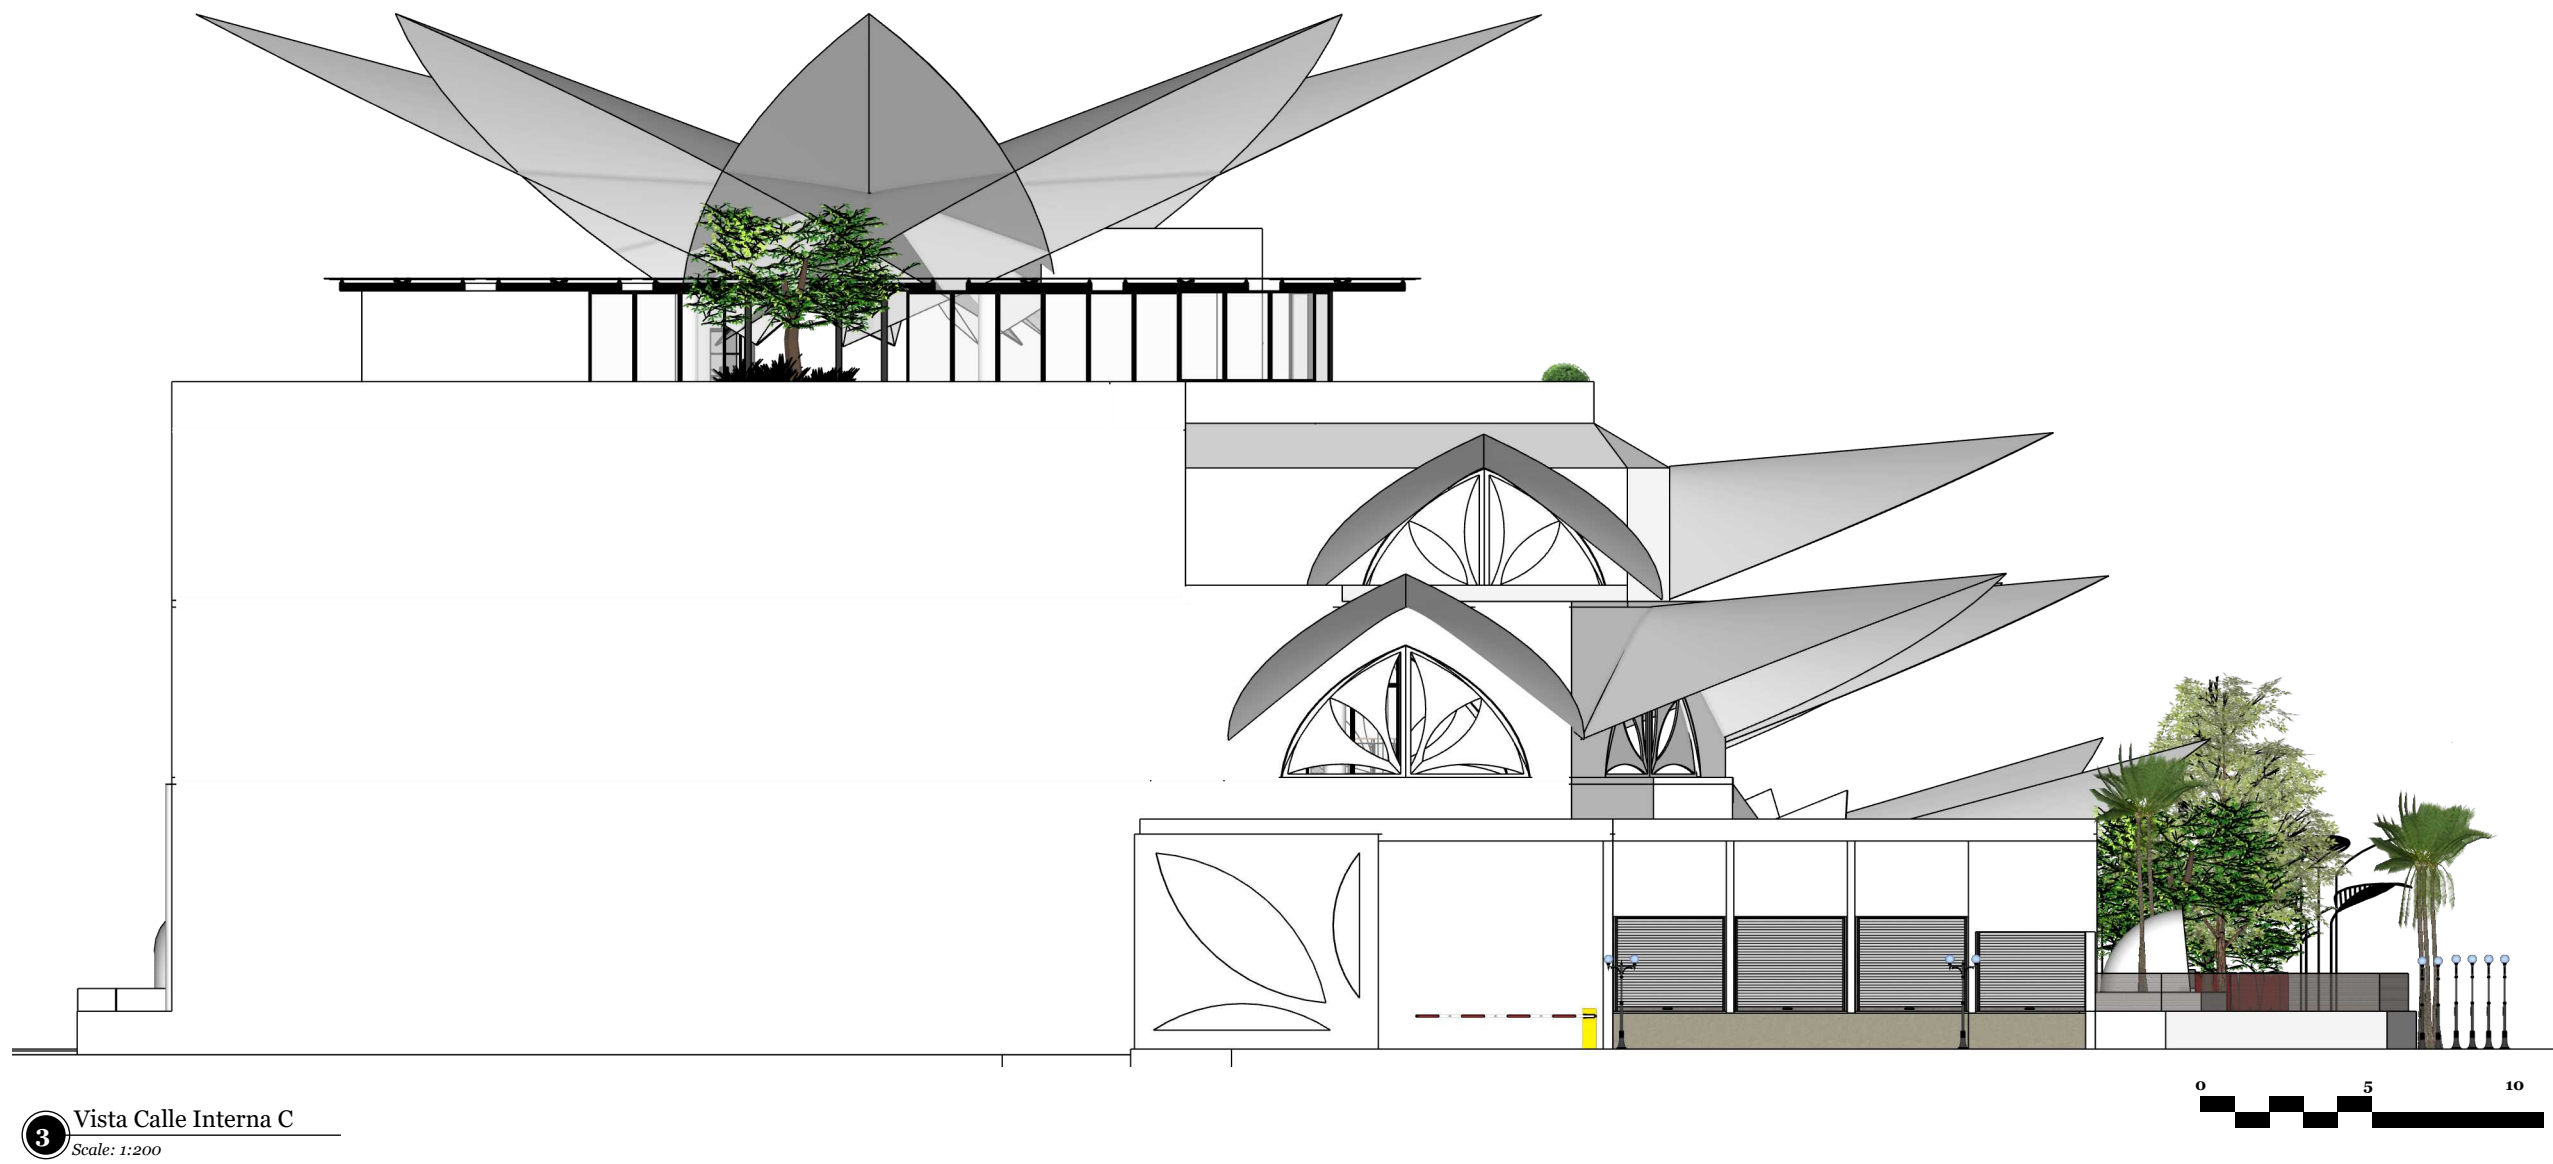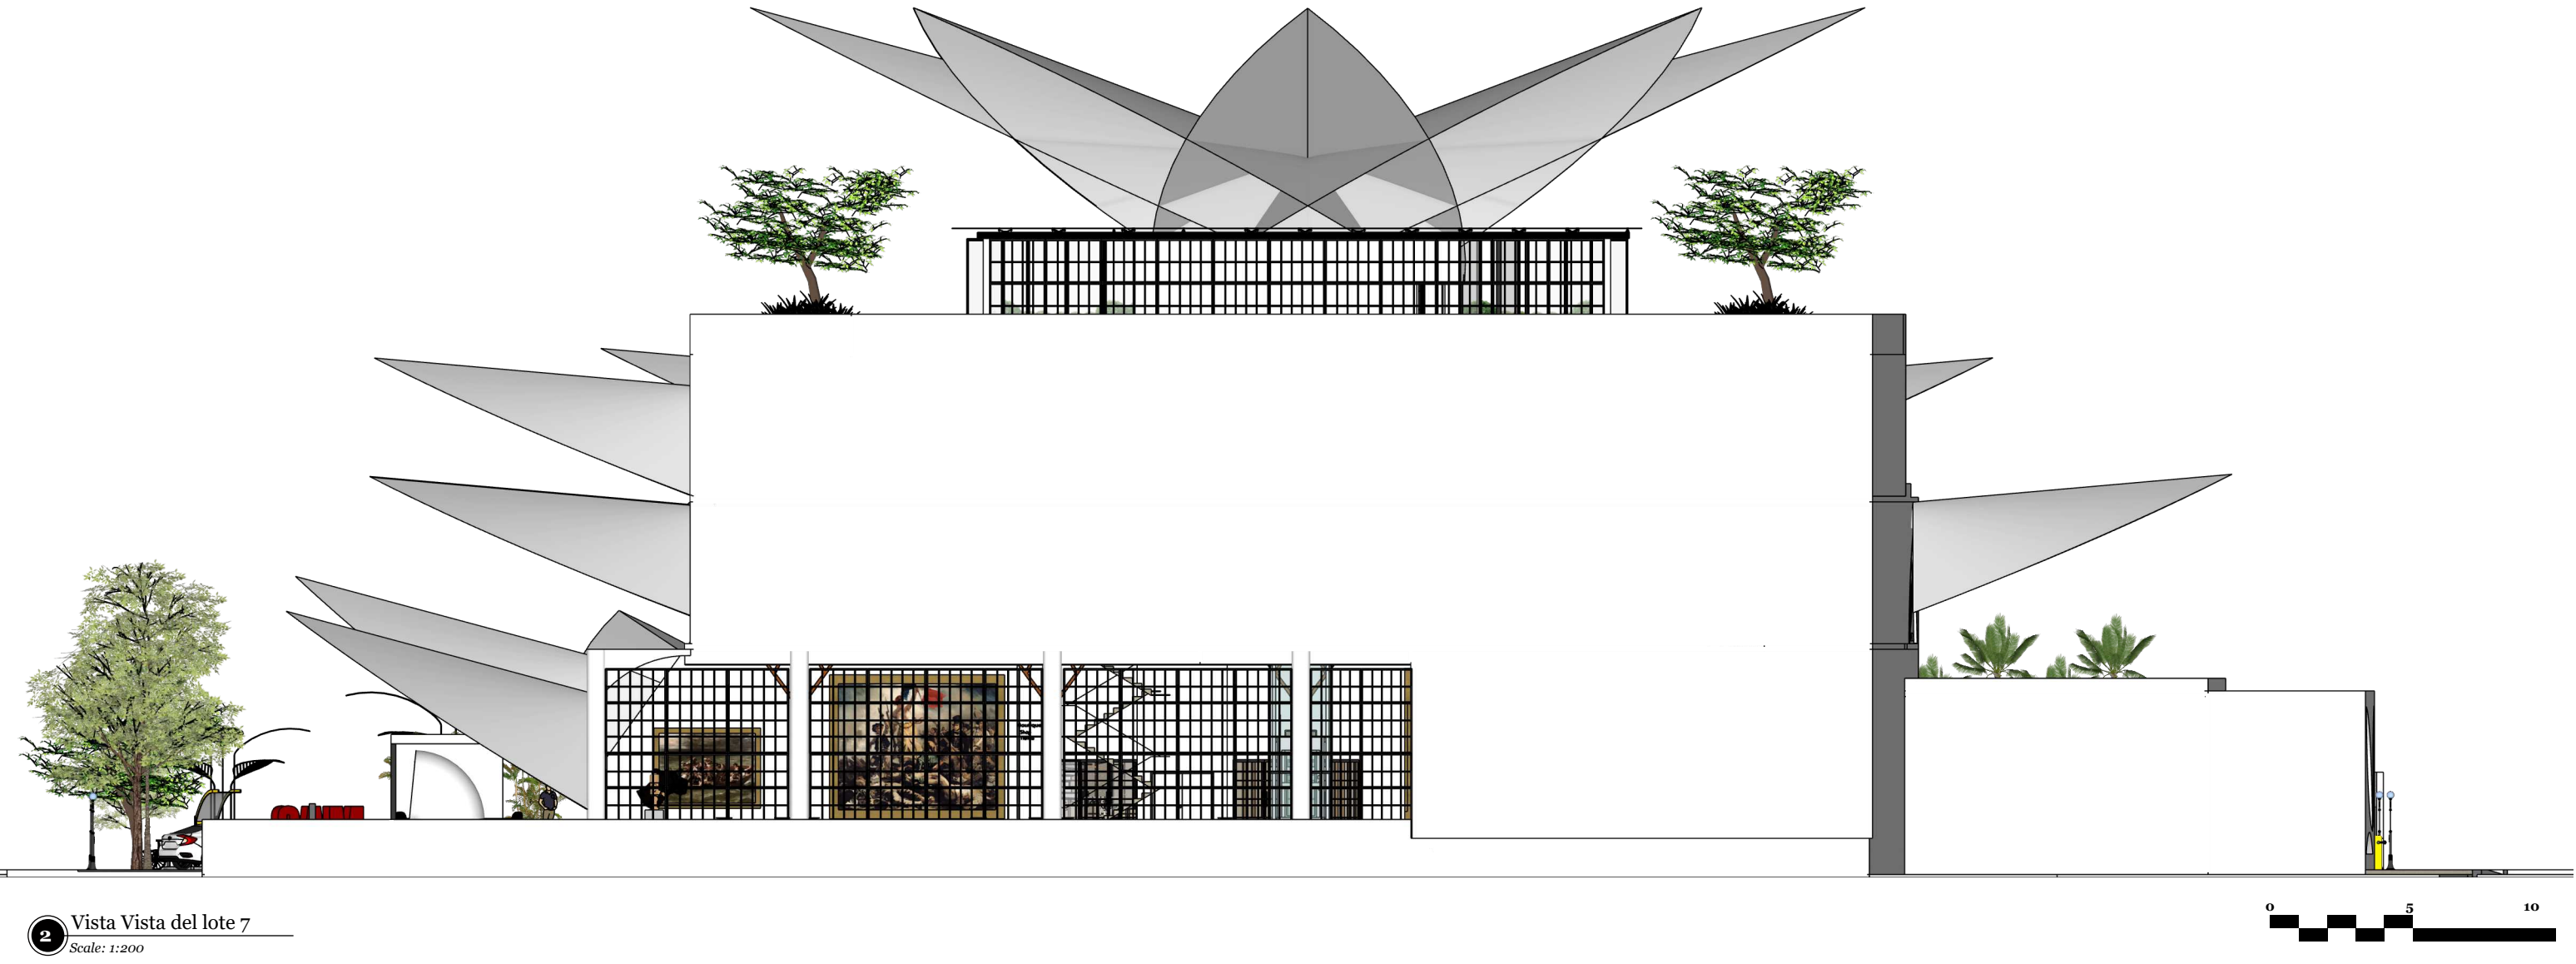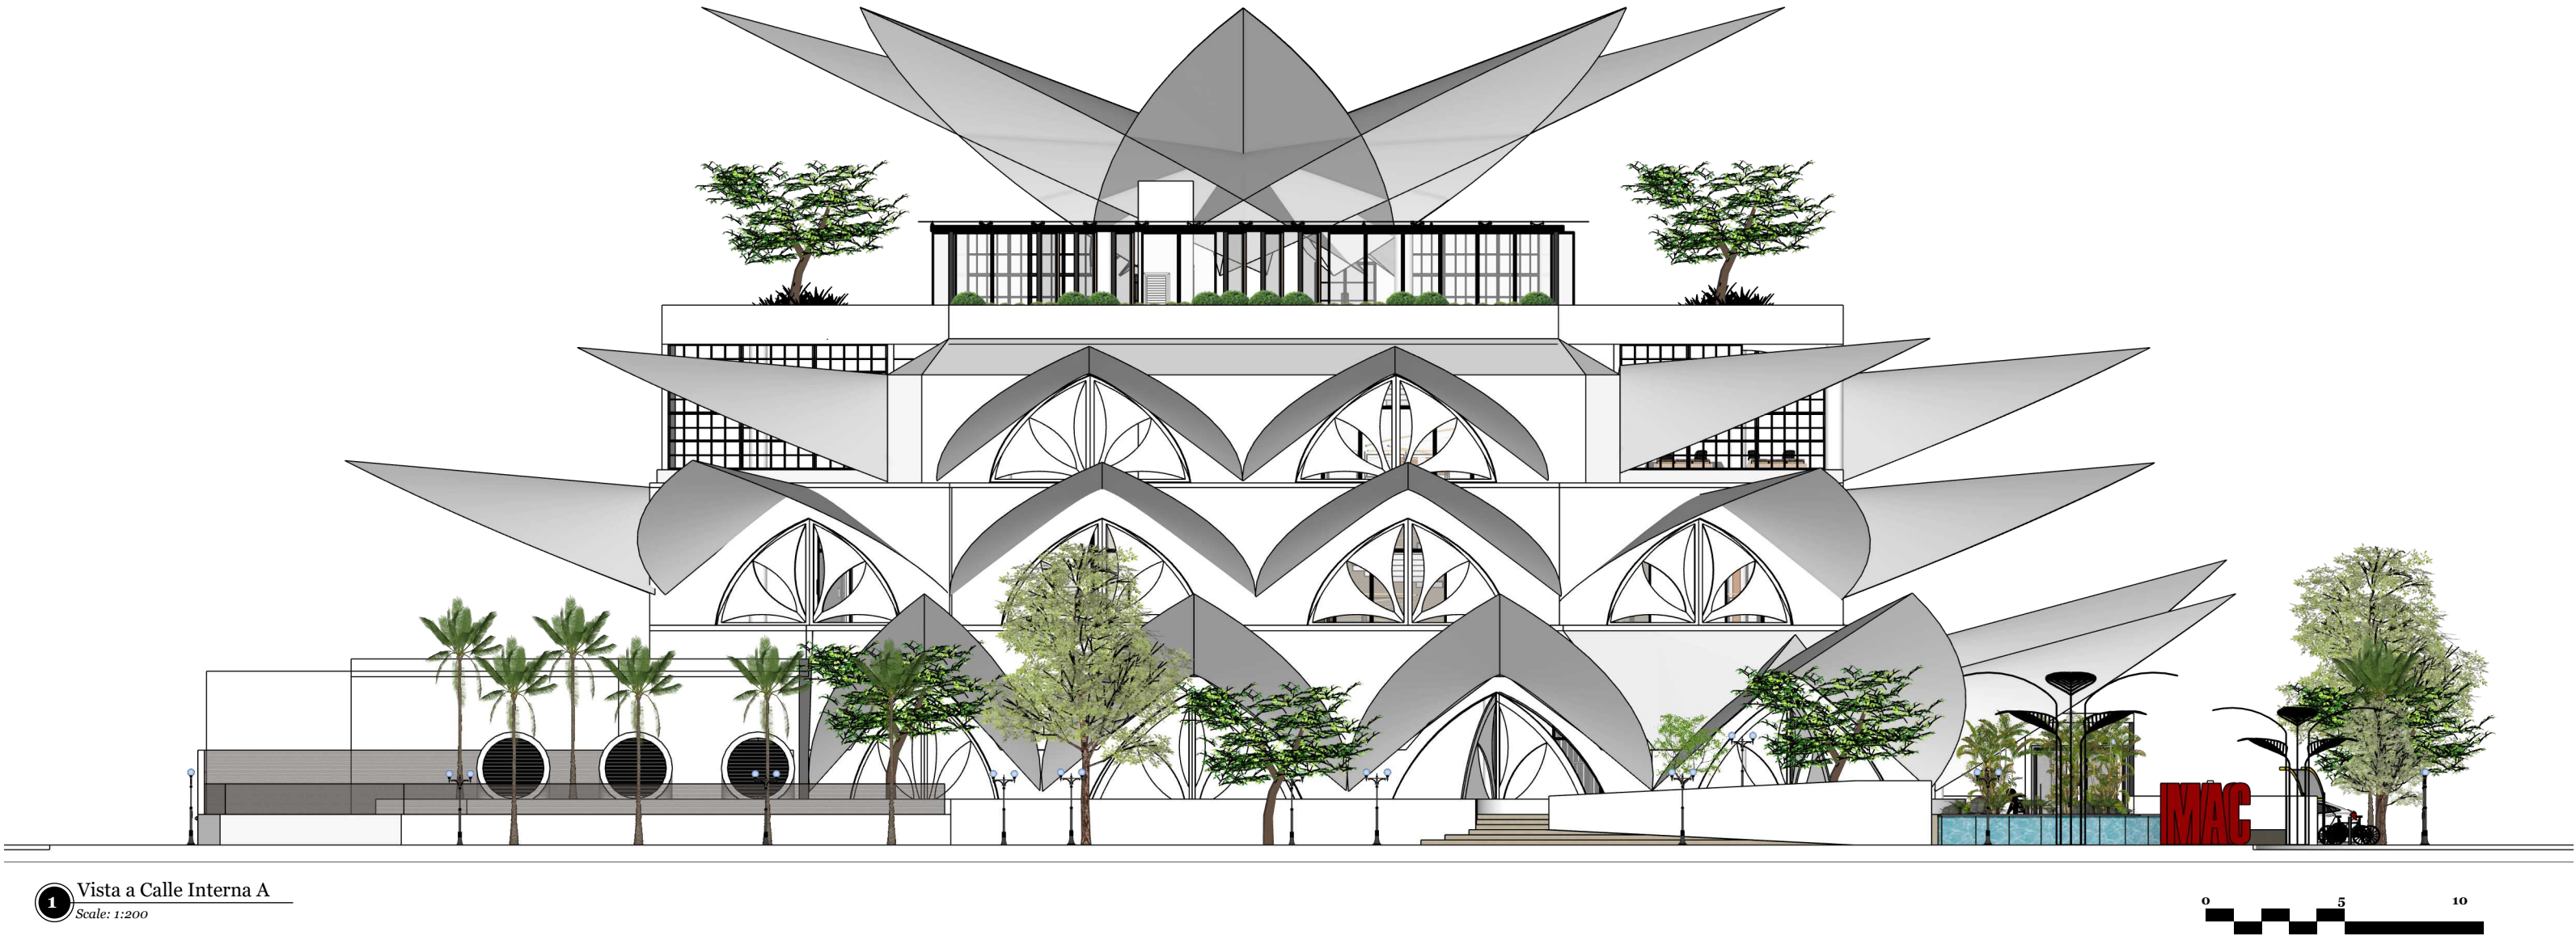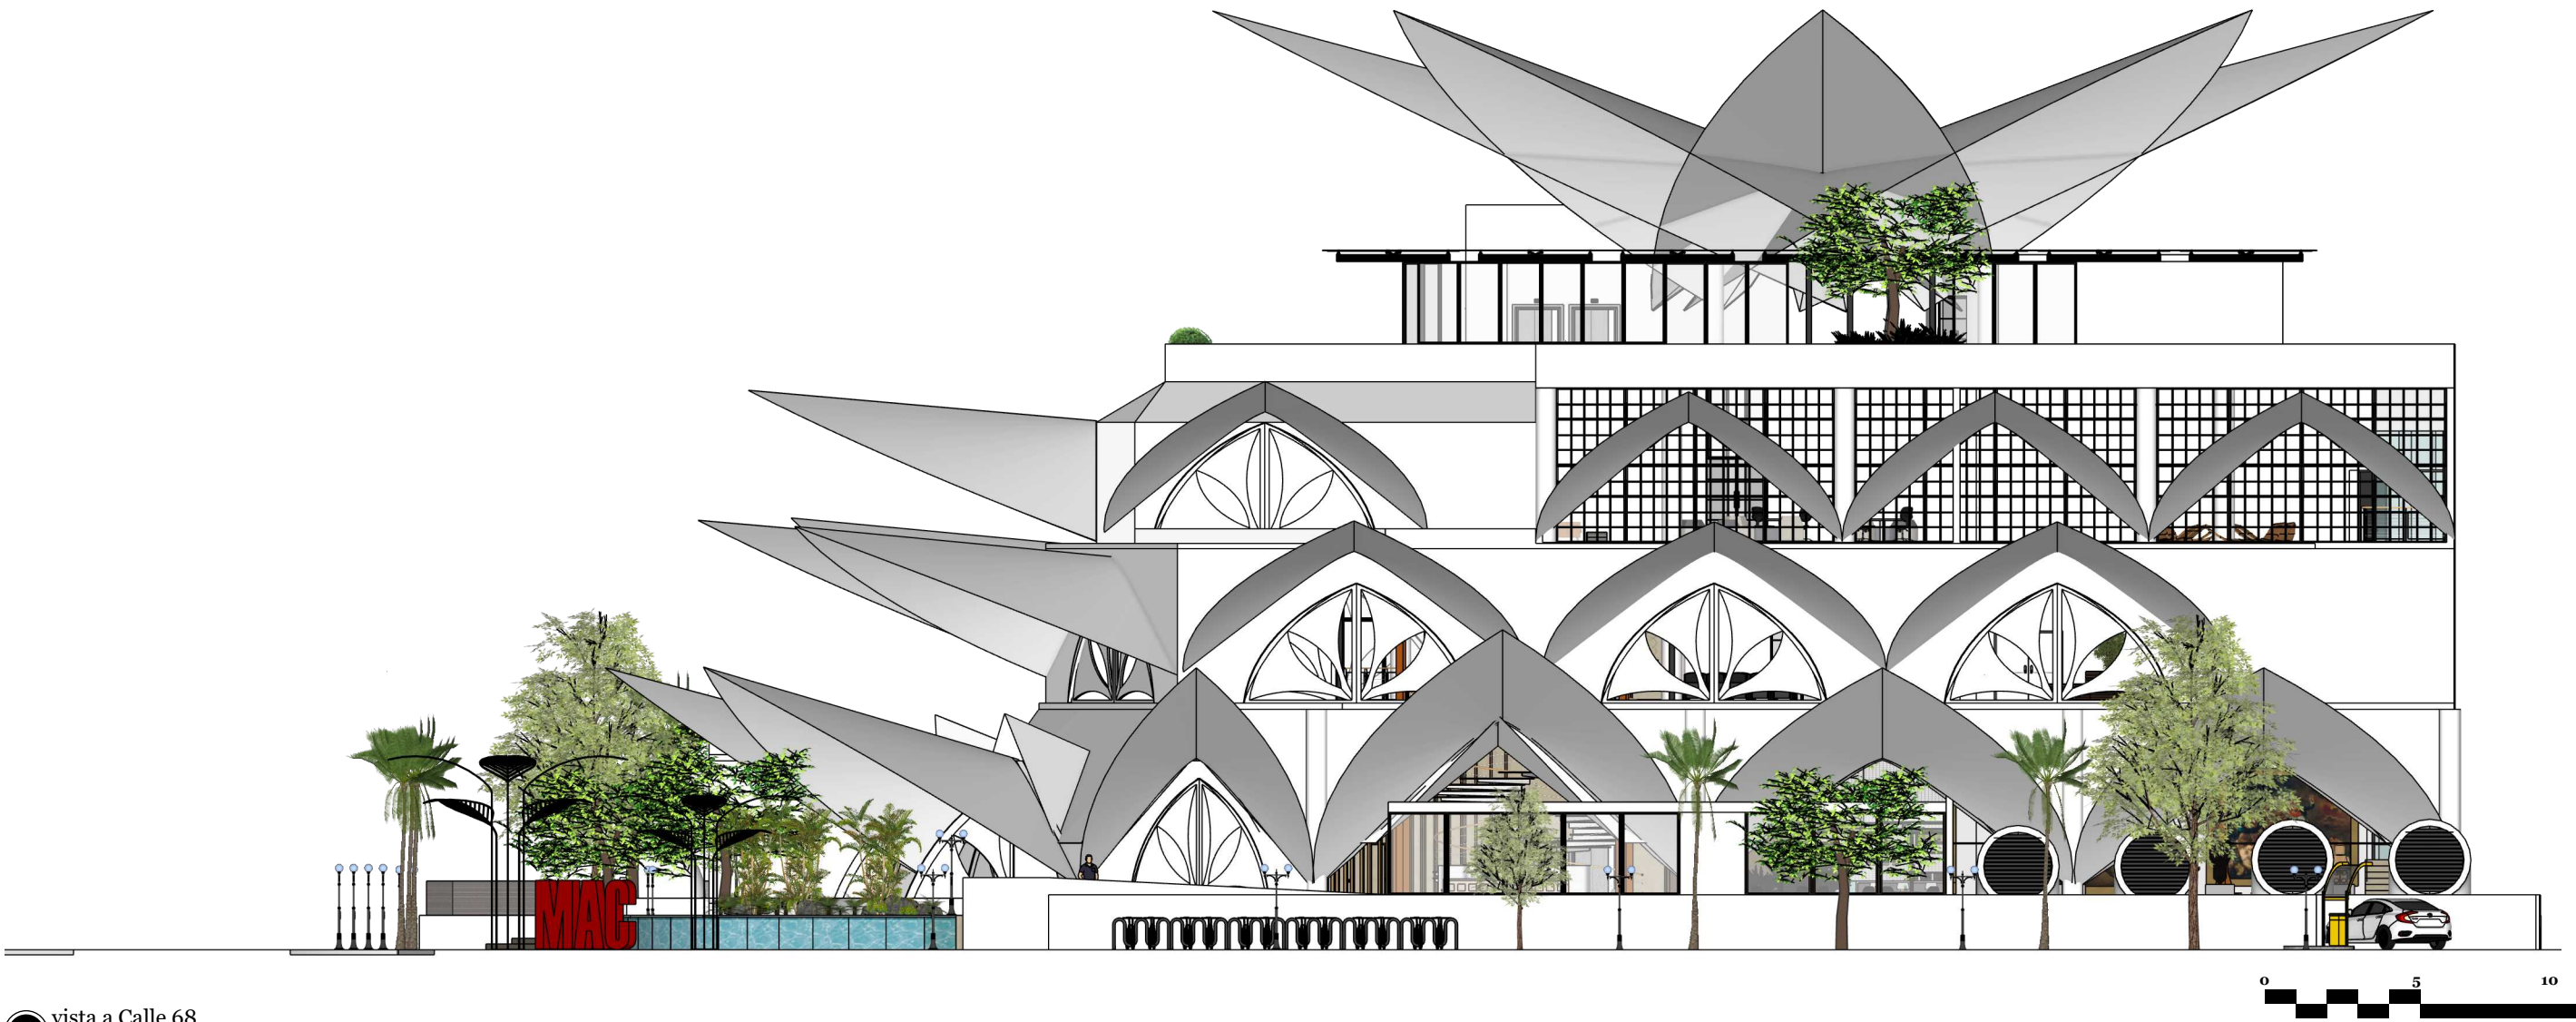

VISTA DE LA RECEPCIÓN



VISTA DESDE LA TERRAZA



VISTA DE LA RECEPCIÓN

Techos verdes en áreas específicas para ayudar a controlar la temperatura interior del museo.



Grandes puertas y ventanas para facilitar la ventilación y la iluminación natural de las habitaciones.

Ascensor exclusivo para la galería

montacargas

Escalera exclusiva de la galería

rampa de acceso para vehículos

Escaleras y ascensores que dan acceso desde el garaje al museo.

Ascensor de uso general para el museo y las oficinas con acceso a la terraza.

Escalera de uso general para el museo y las oficinas con acceso a la terraza.


rampa de salida del vehículo

Escalera y ascensor de uso restringido a los empleados.

AXONOMÉTRICO EXPLOTADO
Scale: 1:200



Grandes cisternas para almacenar agua de lluvia y reutilizarla para regar jardines y en el sistema de descarga de inodoros.

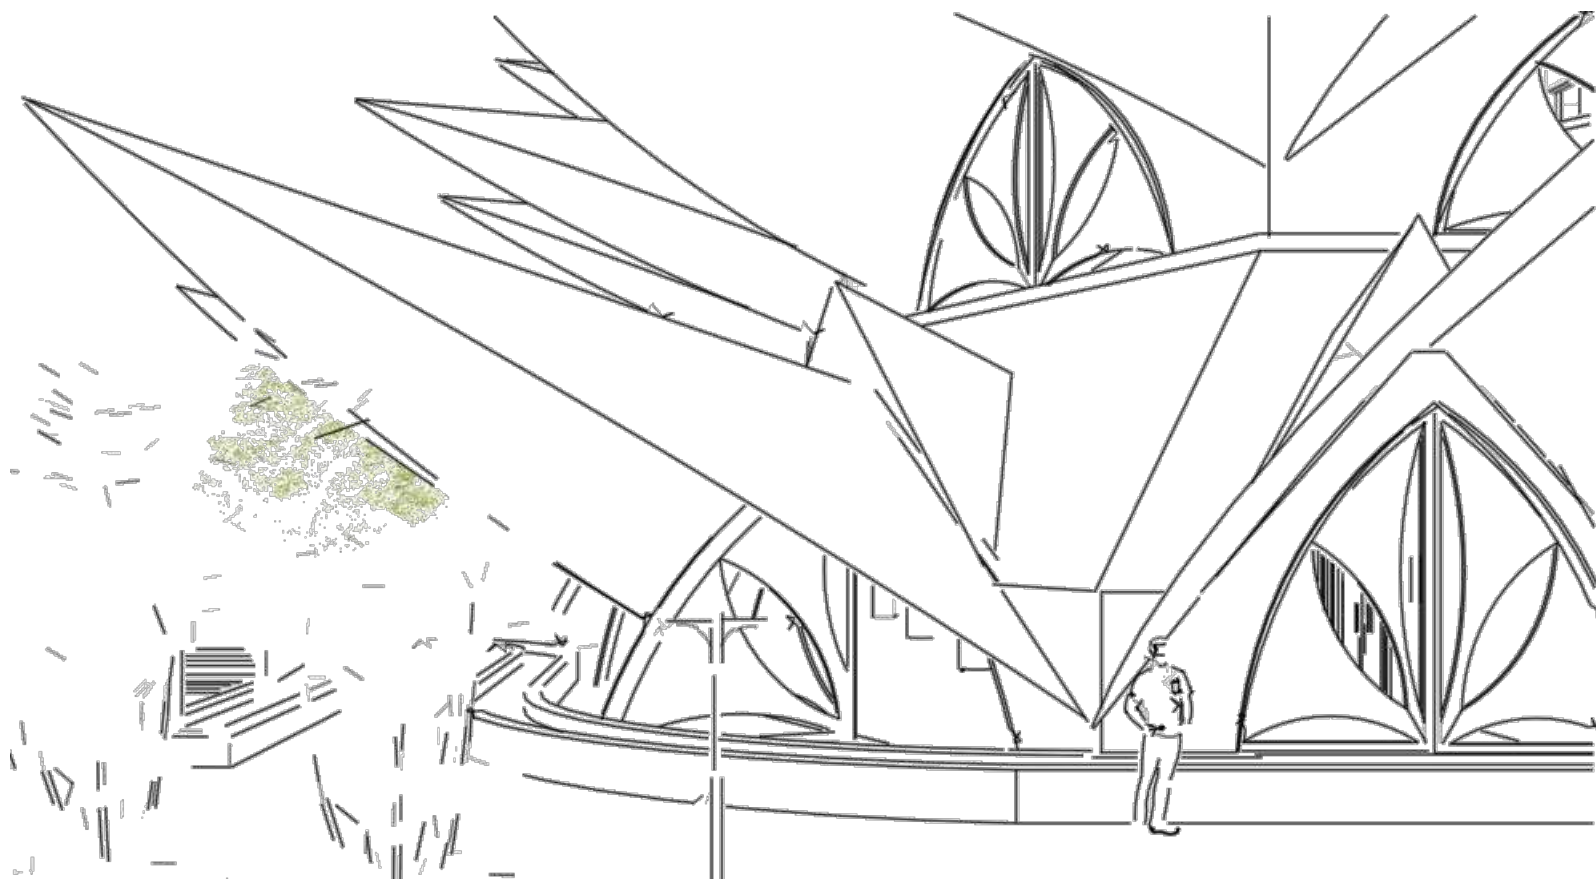

Grandes cubiertas diseñadas para proteger los interiores de la luz solar directa.

05