



PLANTA DE LAYOUT
ESCALA 1:20

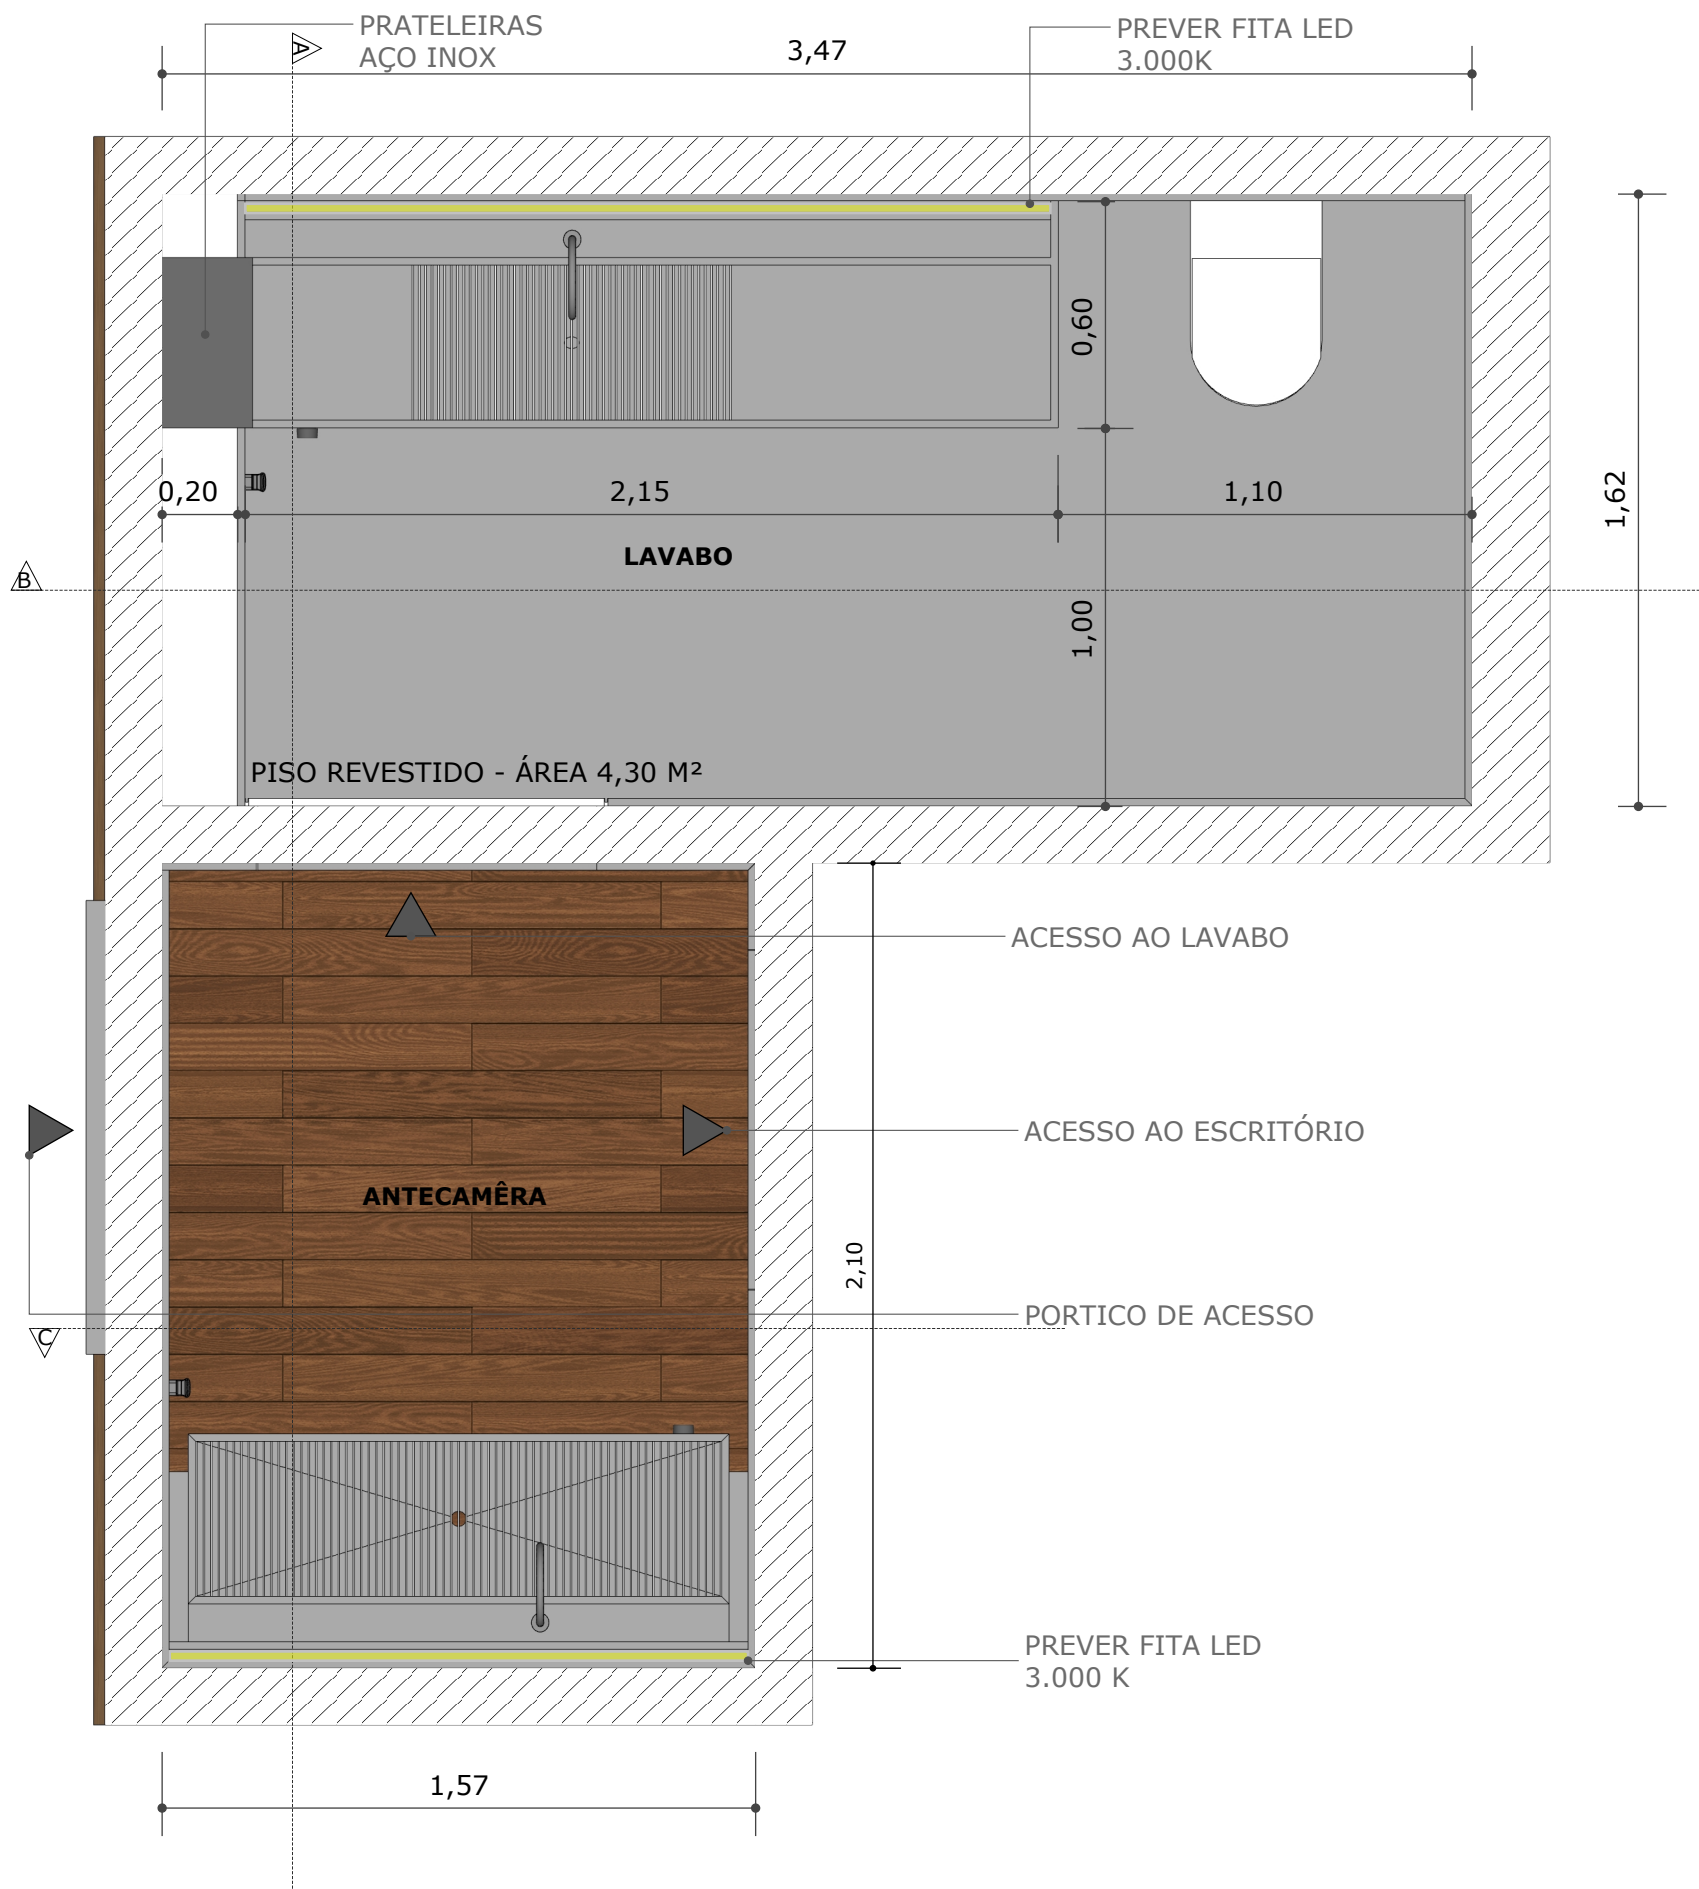

PERSPECTIVA EXPLODIDA
DETALHAMENTO MARMORARIA - SEM ESCALA

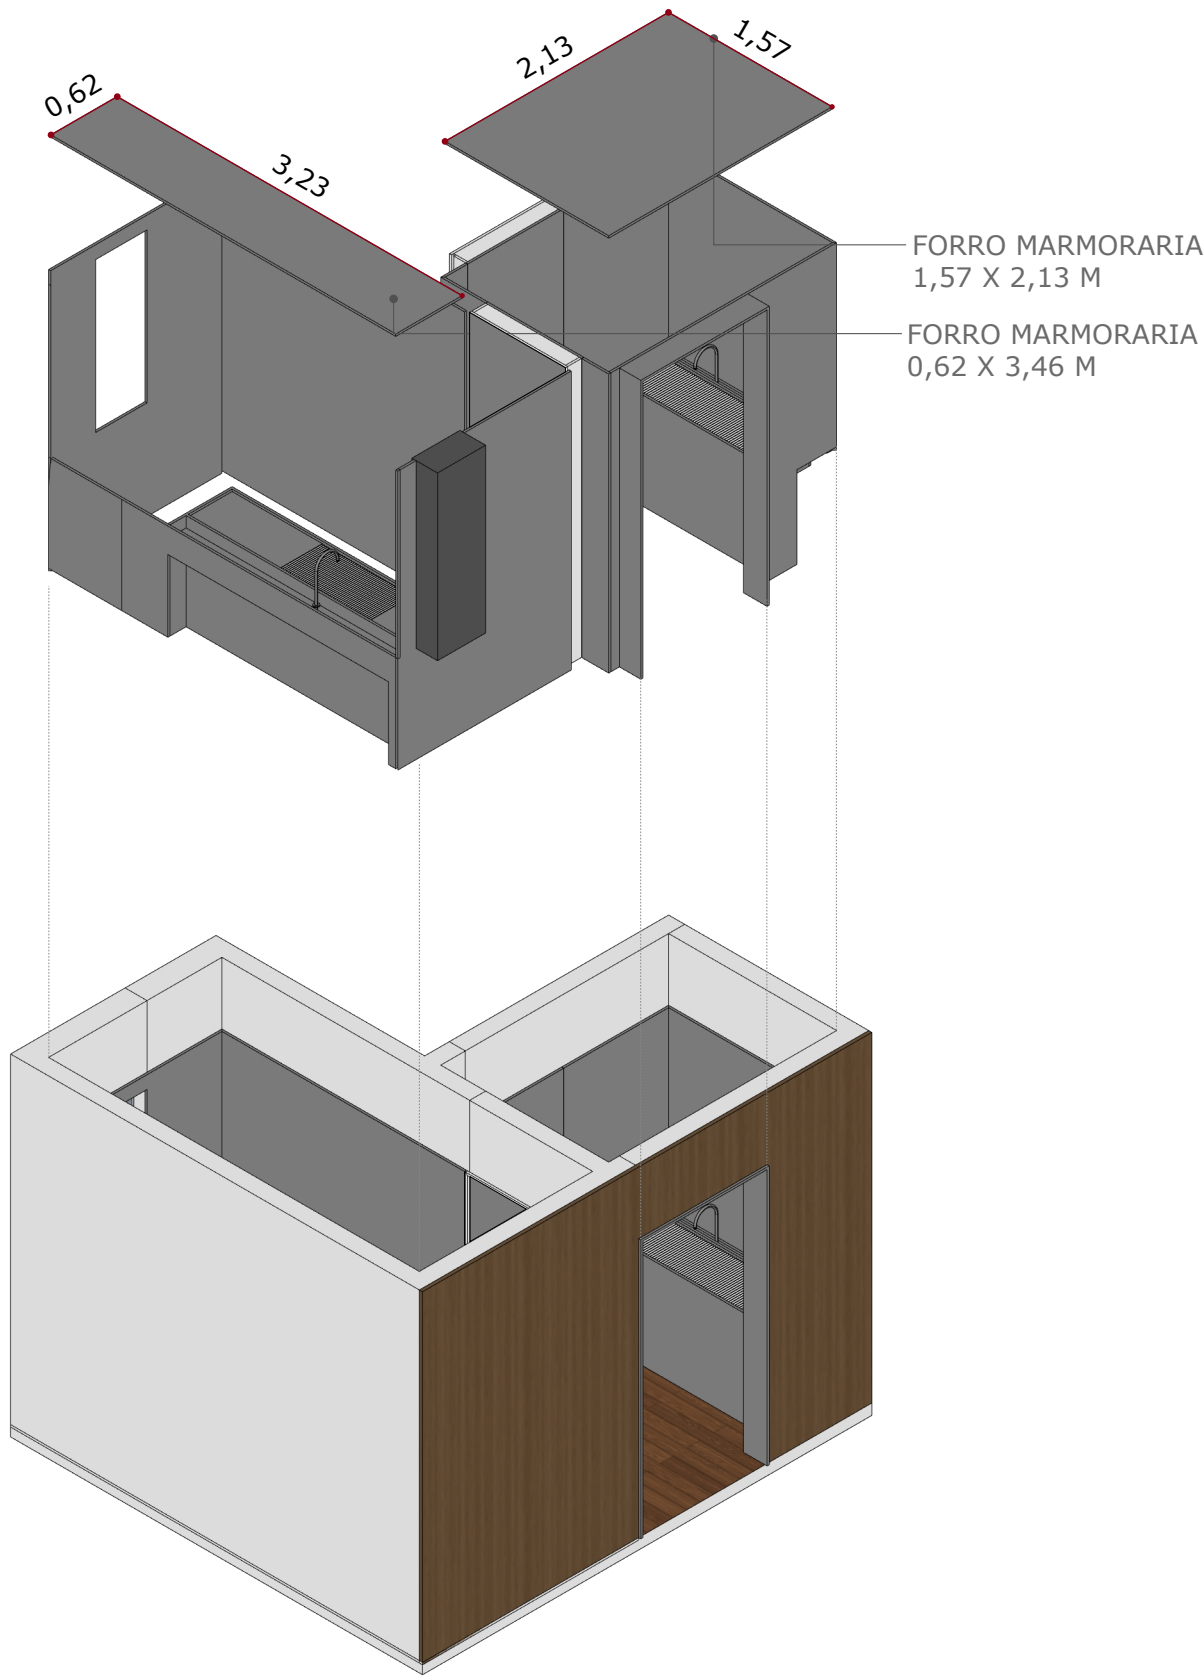

PERSPECTIVAS
SEM ESCALA

