




CORTE A  
ESCALA 1:20

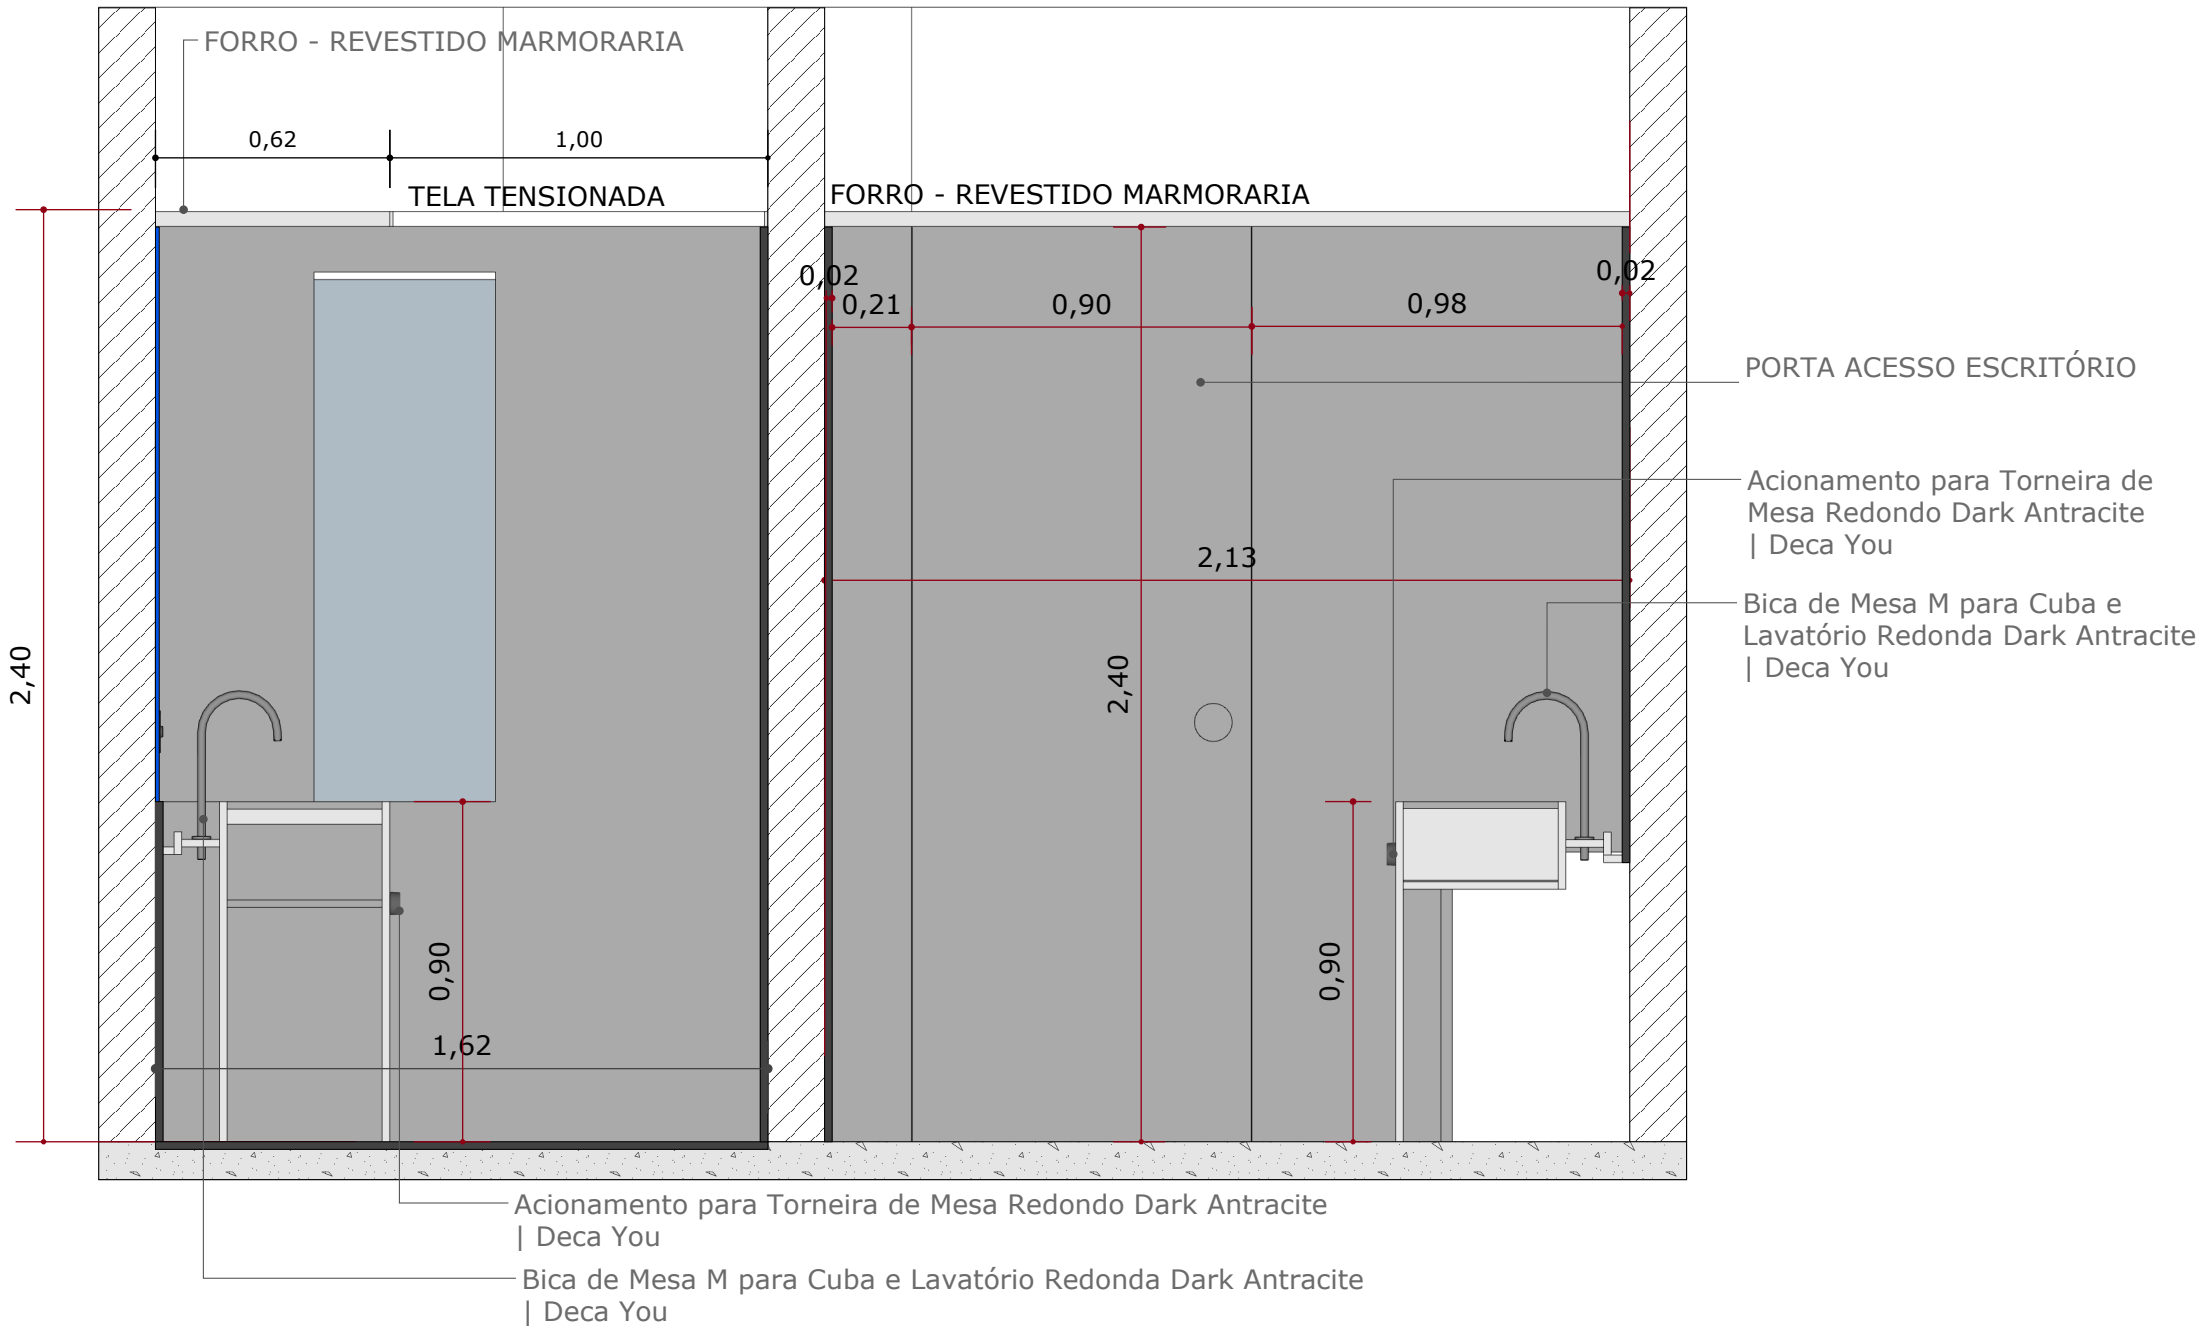

CORTE B  
ESCALA 1:20

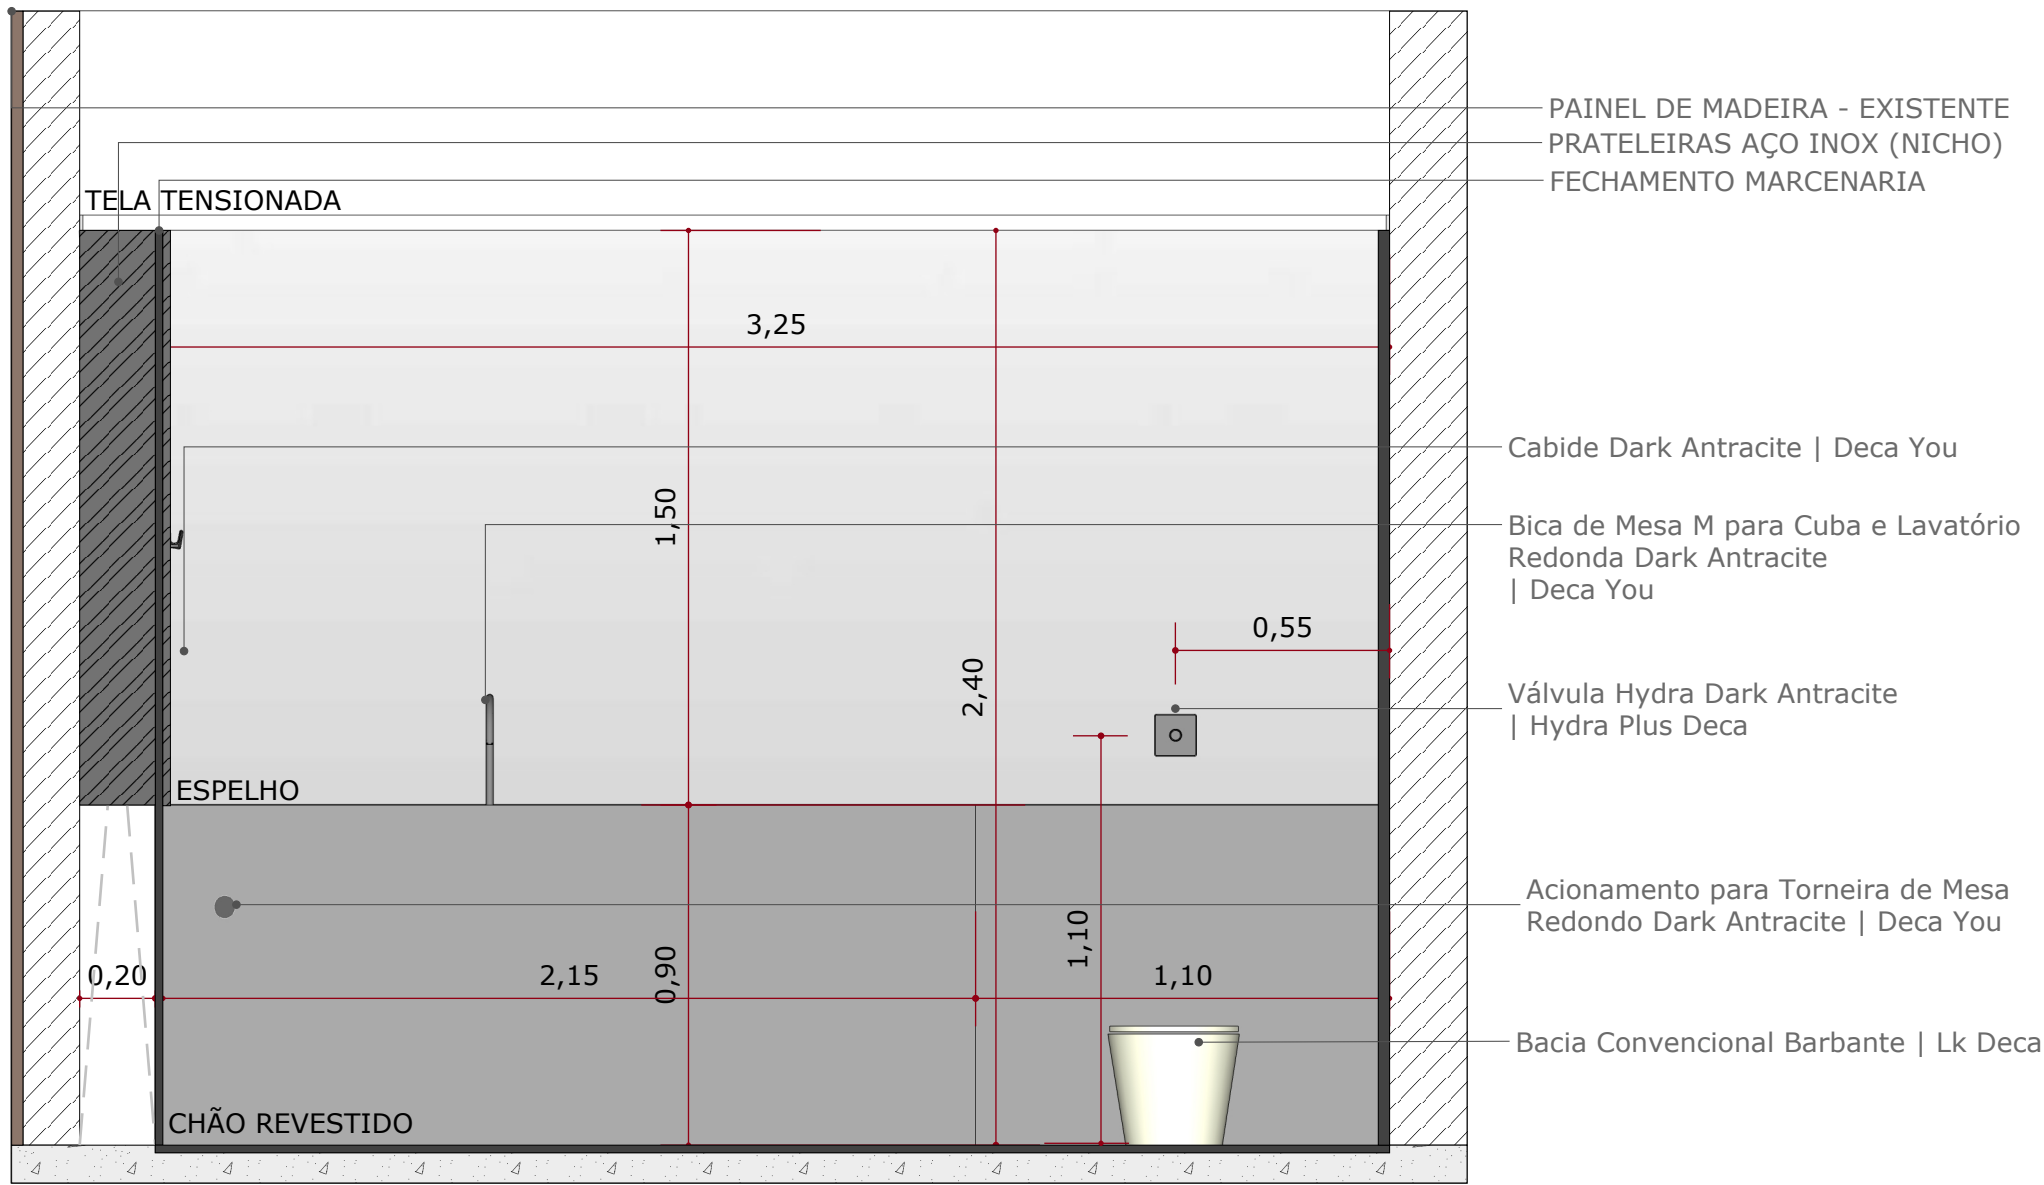

CORTE C  
ESCALA 1:20

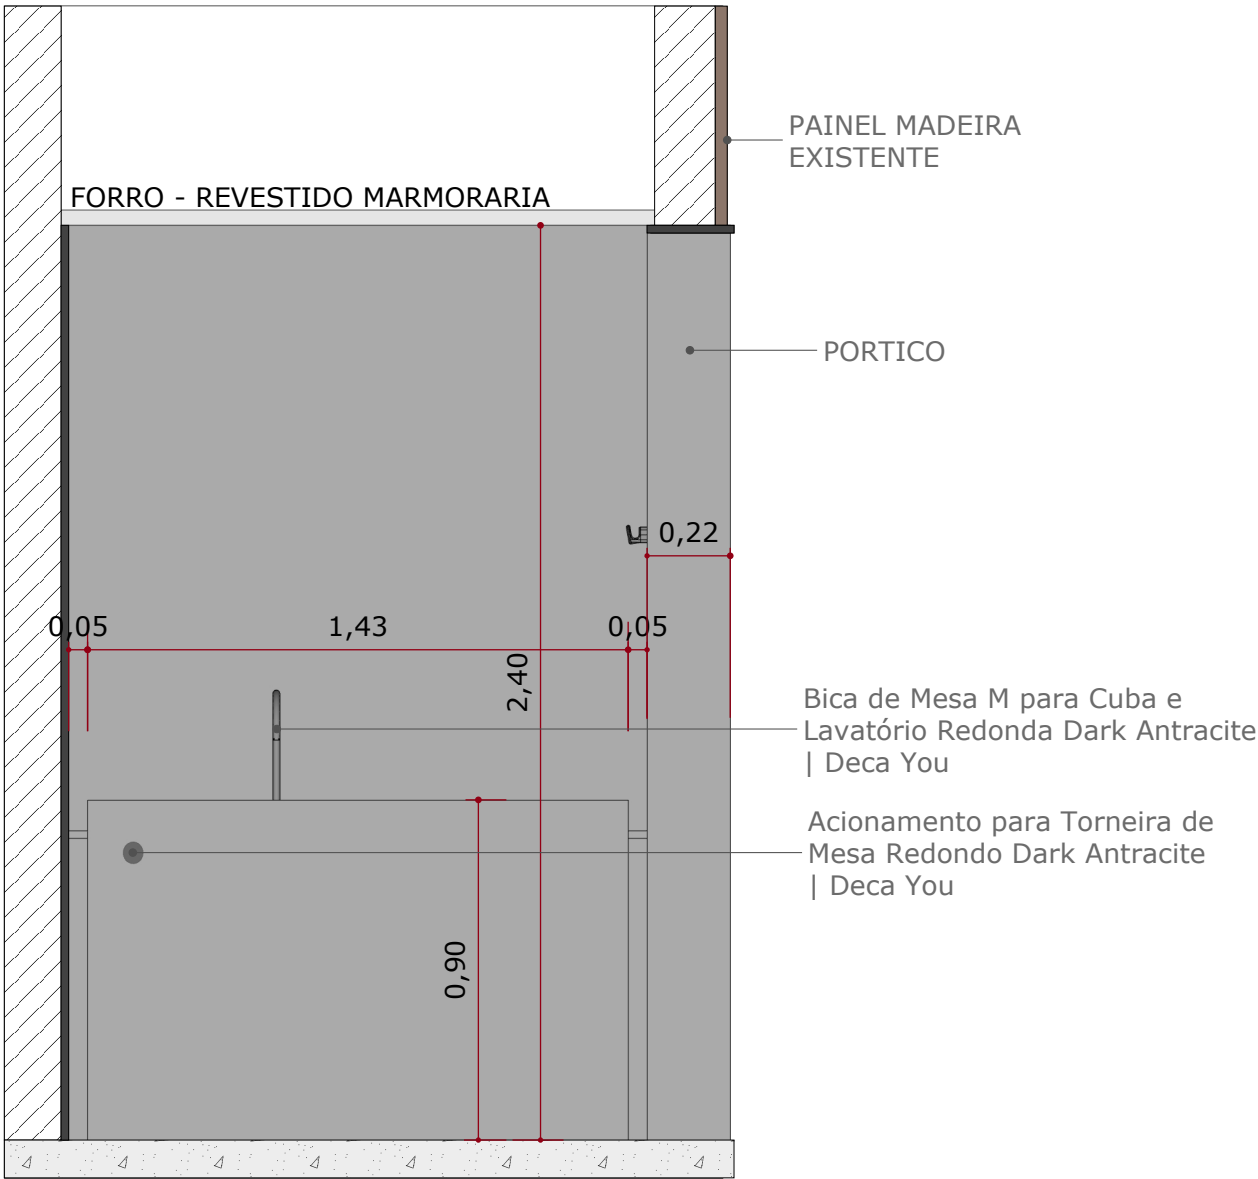

DETALHE NICHOS EM INOX  
SEM ESCALA

