




PLANTA CUBA LAVABO
ESCALA 1:10

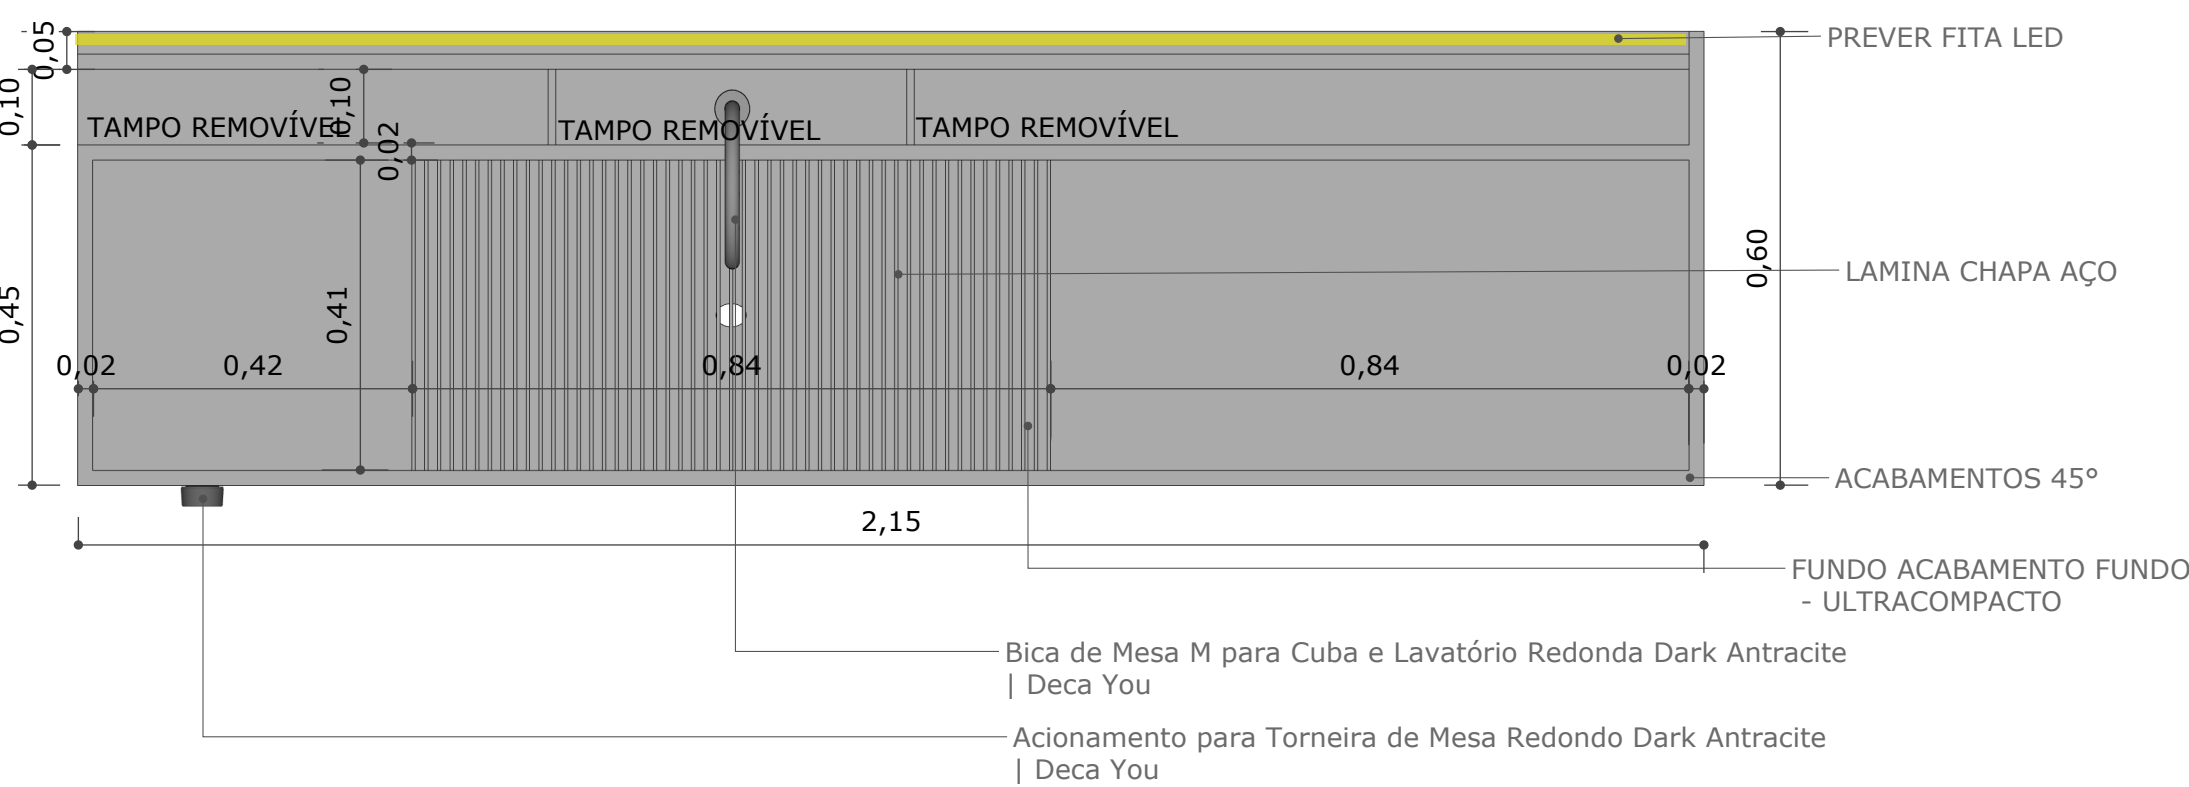


PERSPECTIVAS
SEM ESCALA

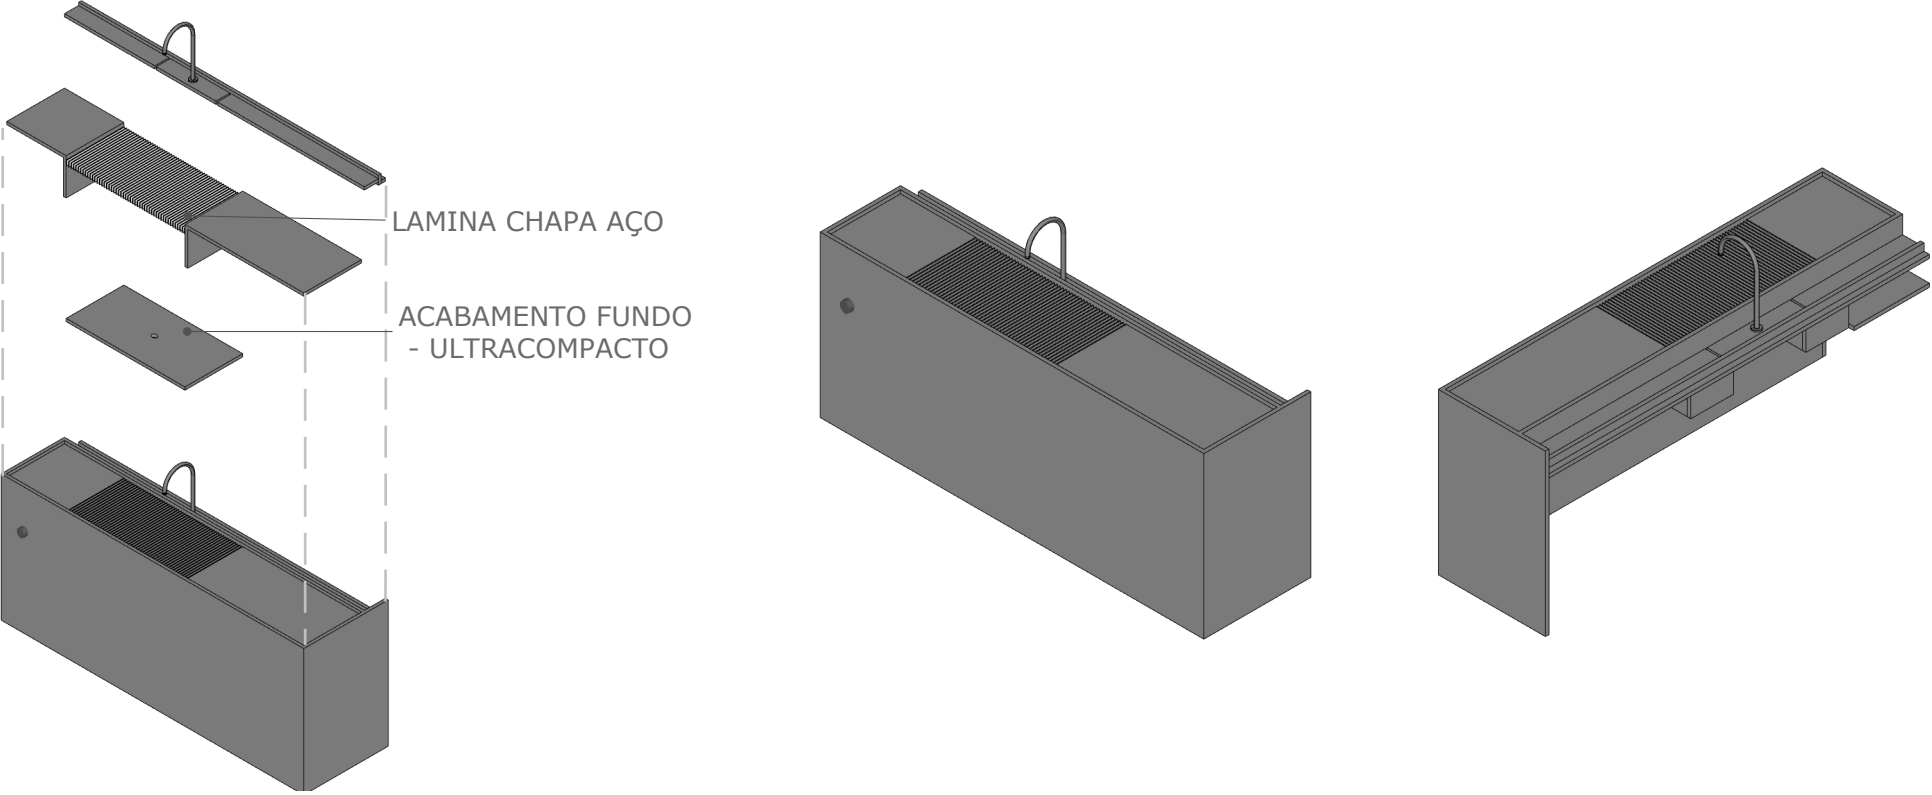


VISTA FRONTAL
ESCALA 1:20

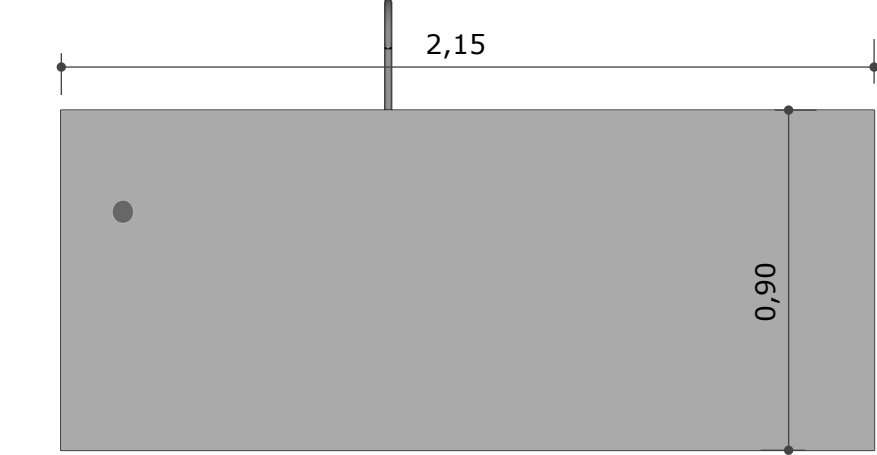


VISTA POSTERIOR
ESCALA 1:10

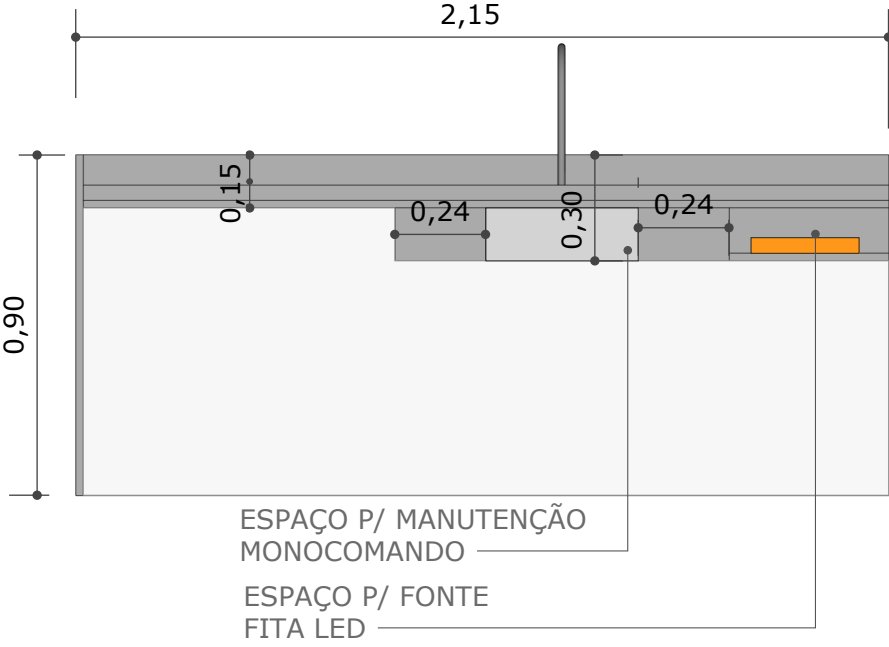

DETALHE ÁREA MOLHADA
CHAPA AÇO INOX - SEM ESCALA

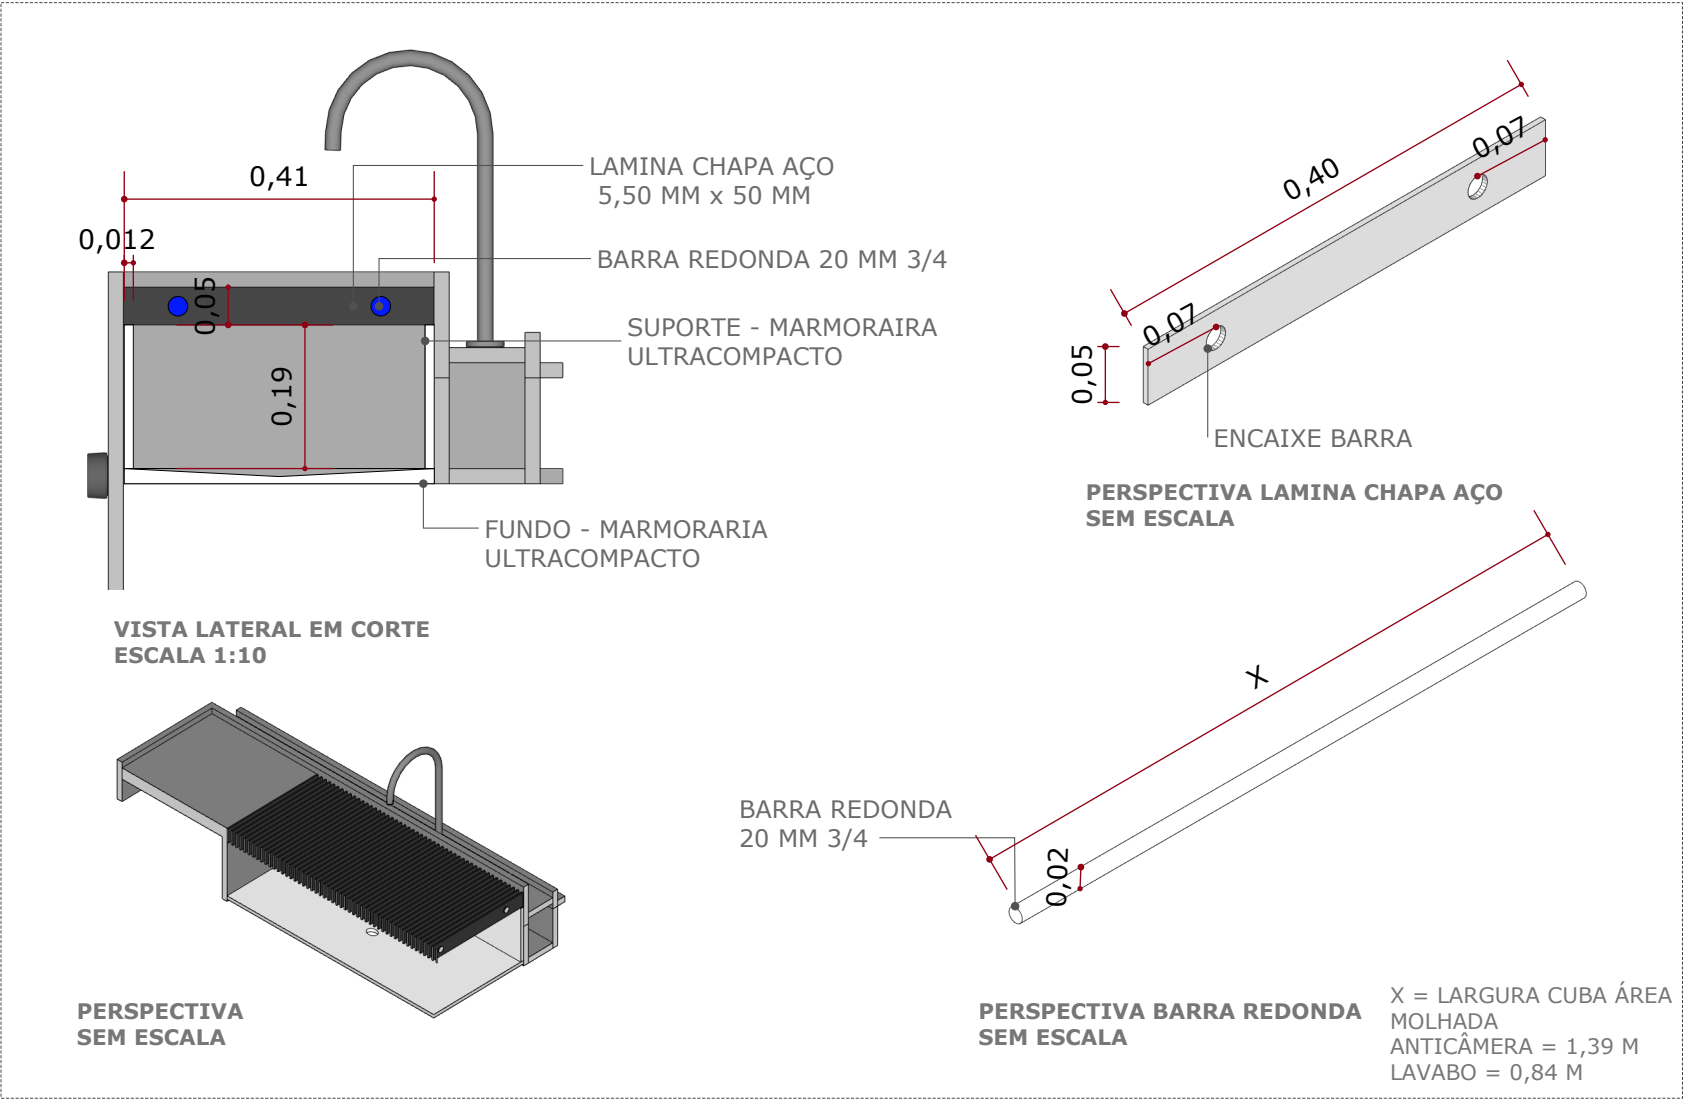

LATERAL DIREITA
ESCALA 1:20

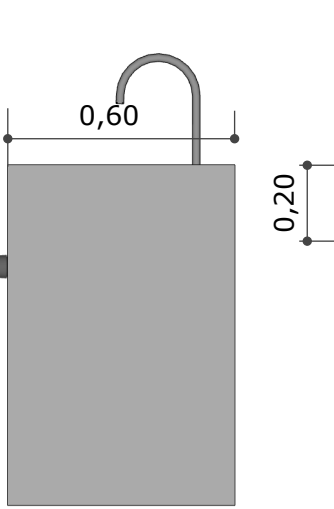

LATERAL ESQUERDA
ESCALA 1:20

