




PLANTA CUBA ANTECAMÊRA
ESCALA 1:10

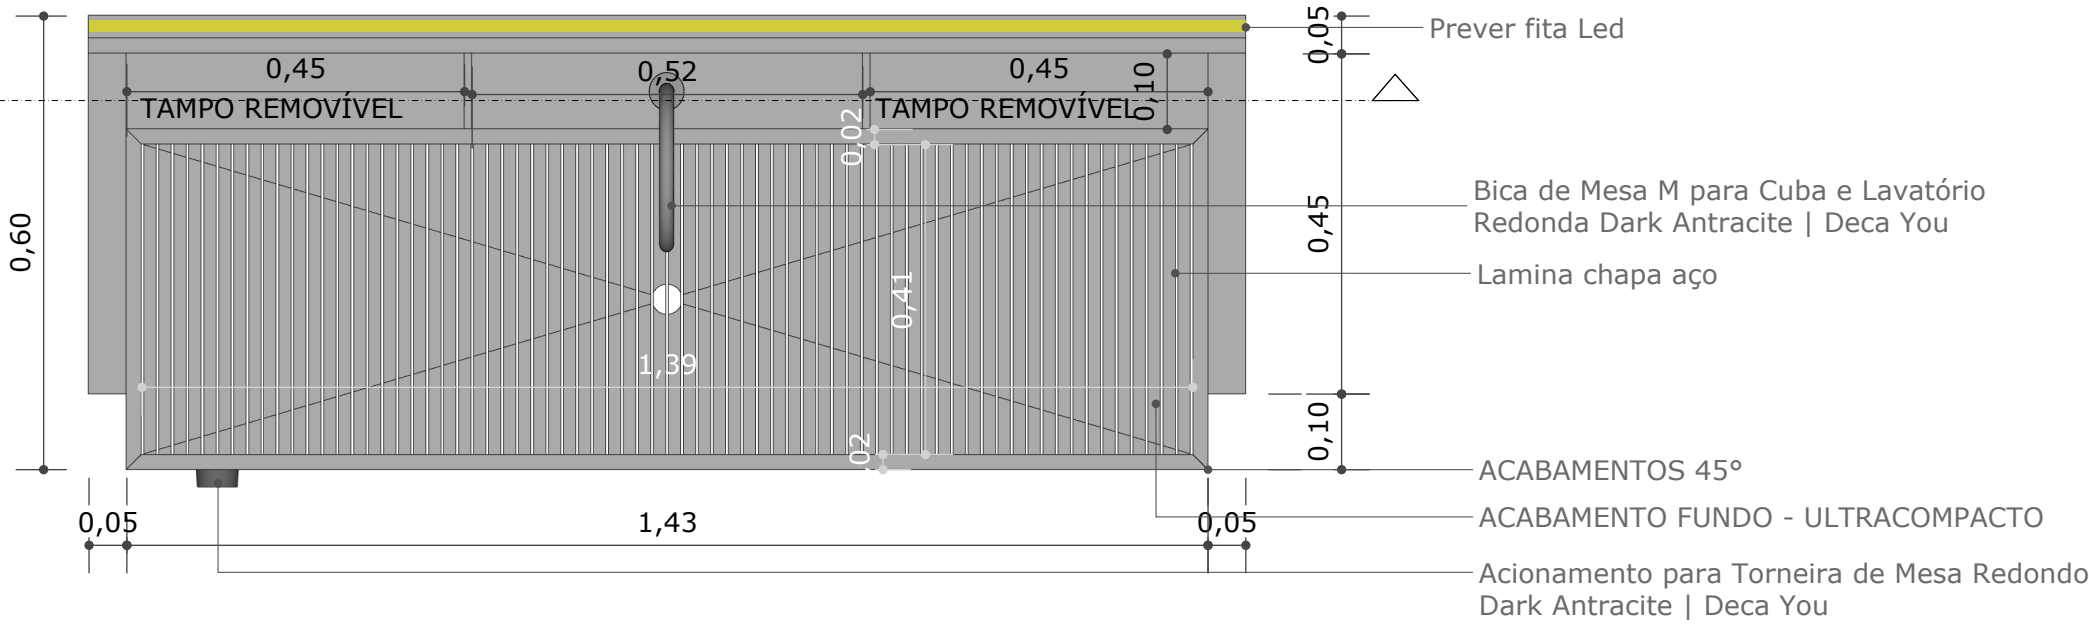


PERSPECTIVAS
SEM ESCALA

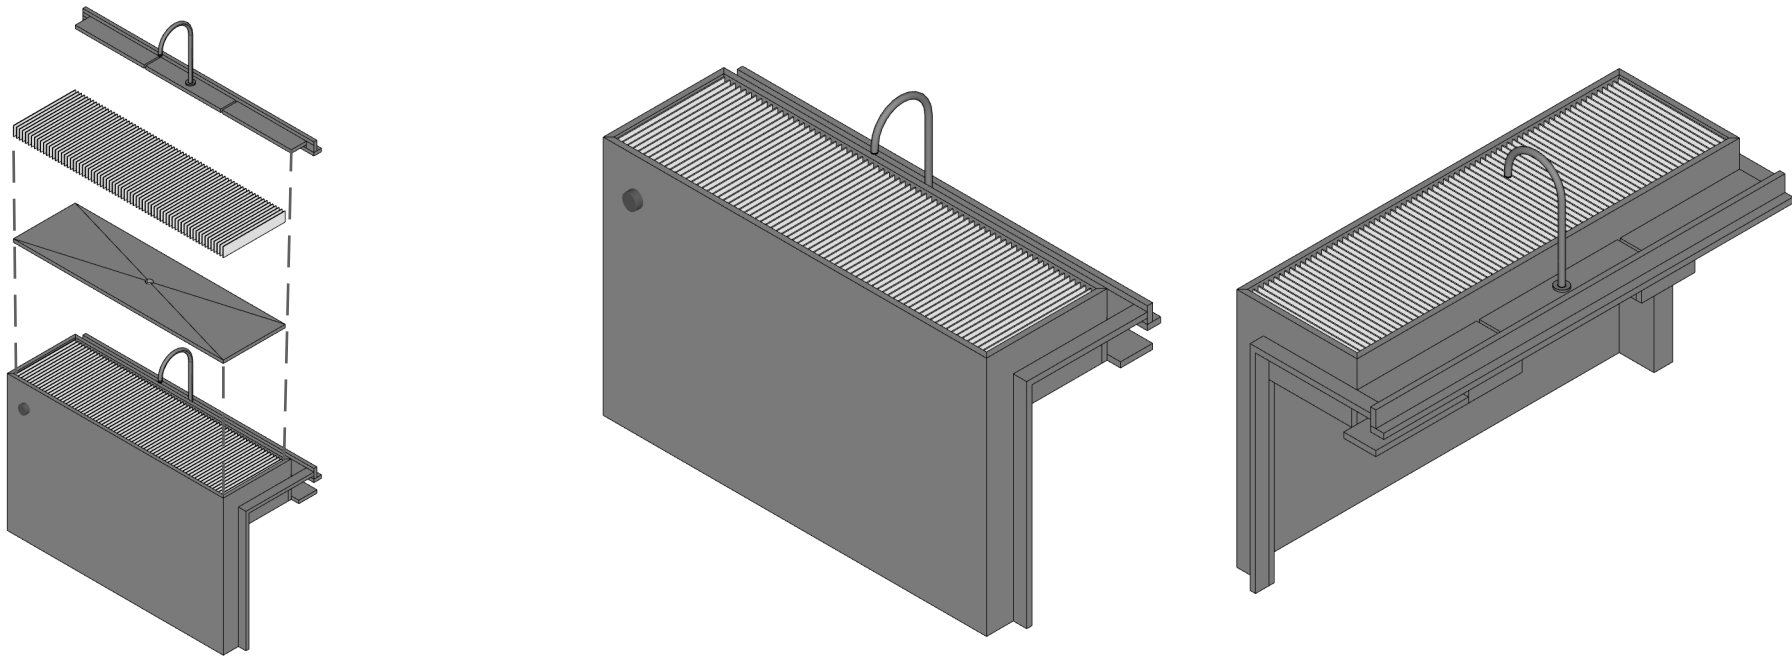


VISTA FRONTAL
ESCALA 1:20

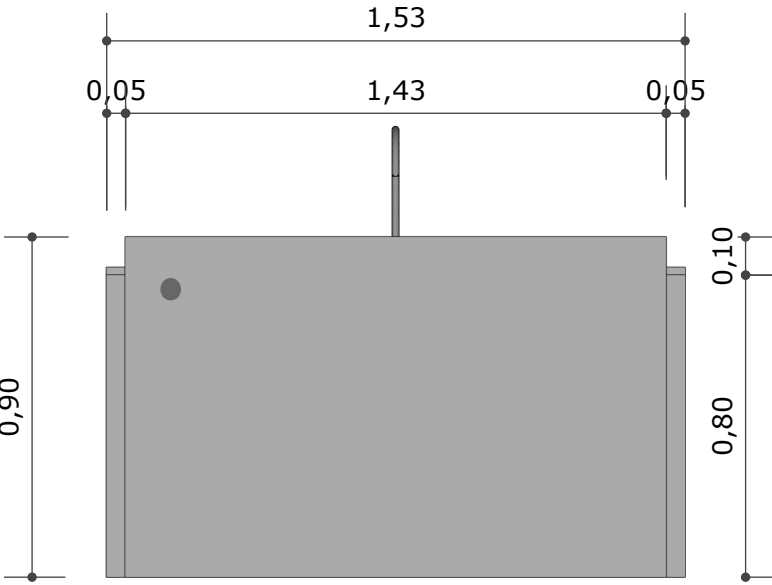

VISTA POSTERIOR
ESCALA 1:10

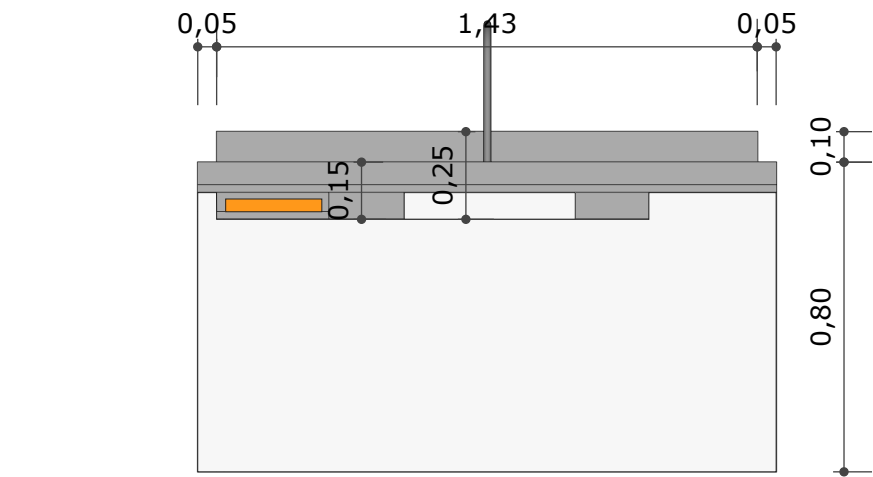

DETALHE ESCOAMENTO ÁGUA
ESCALA 1:10

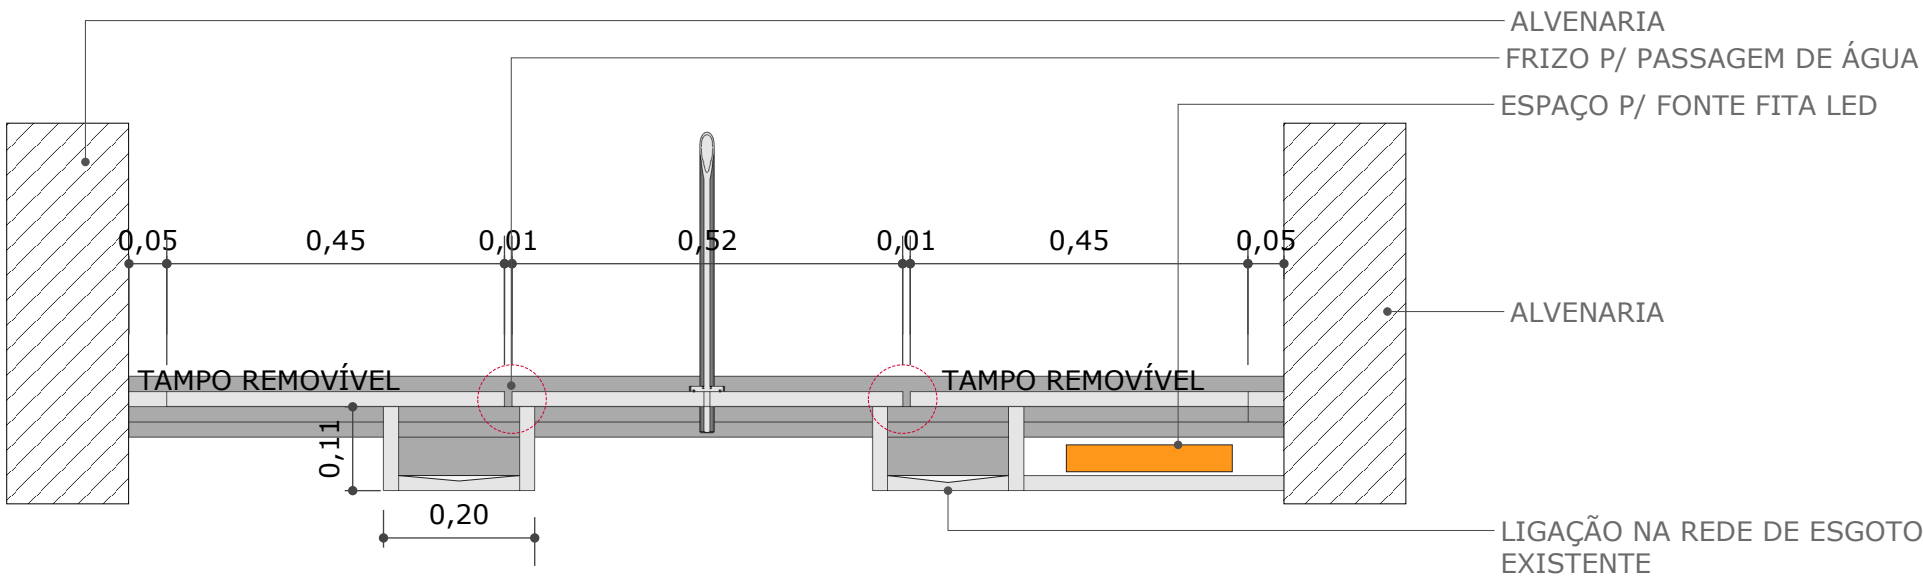

LATERAL DIREITA
ESCALA 1:20

