



PLANTA PORTA REVESTIDA EM MARMORARIA

ESCALA 1:05

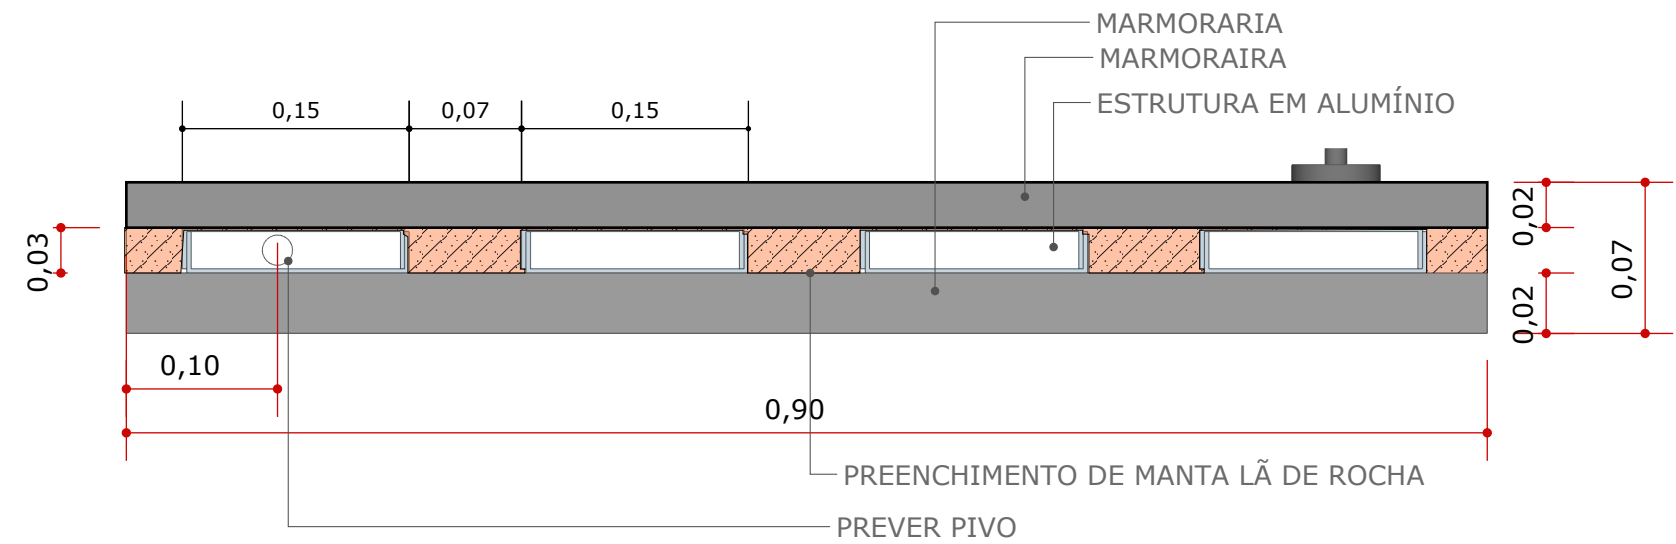

DETALHE PUXADOR

SEM ESCALA

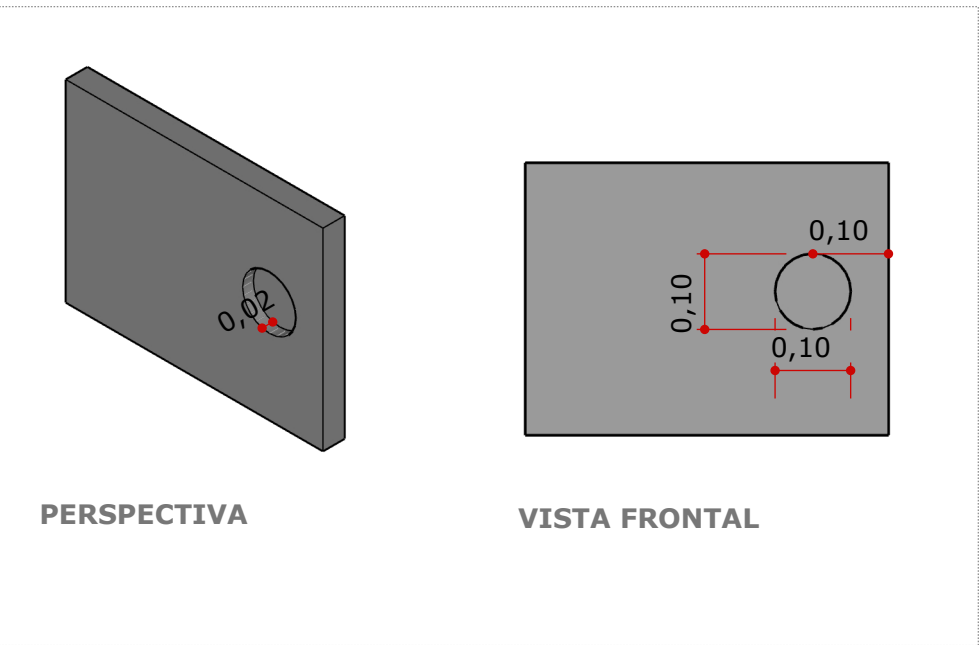


PERSPECTIVA EXPLODIDA

SEM ESCALA



VISTA FRONTAL

ESCALA 1:20

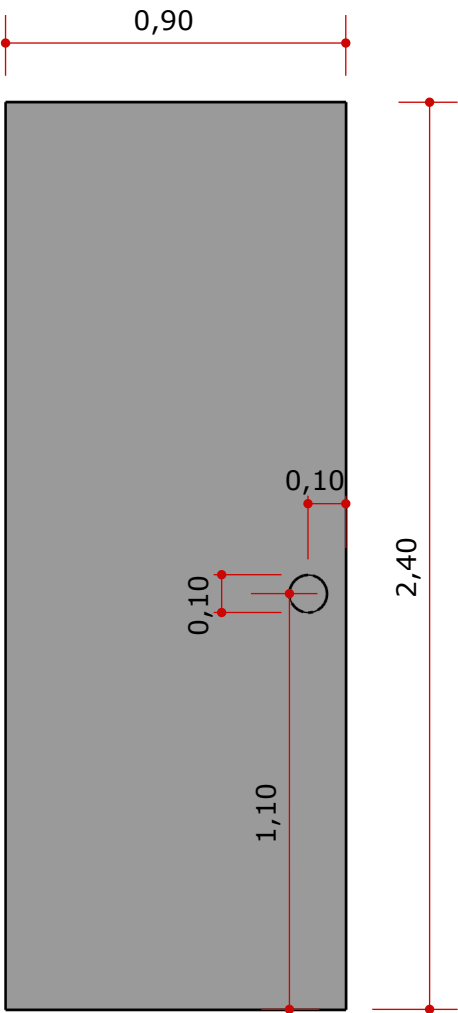

VISTA POSTERIOR

ESCALA 1:20

