




PERSPECTIVA PEÇAS MARMORAIA
SEM ESCALA

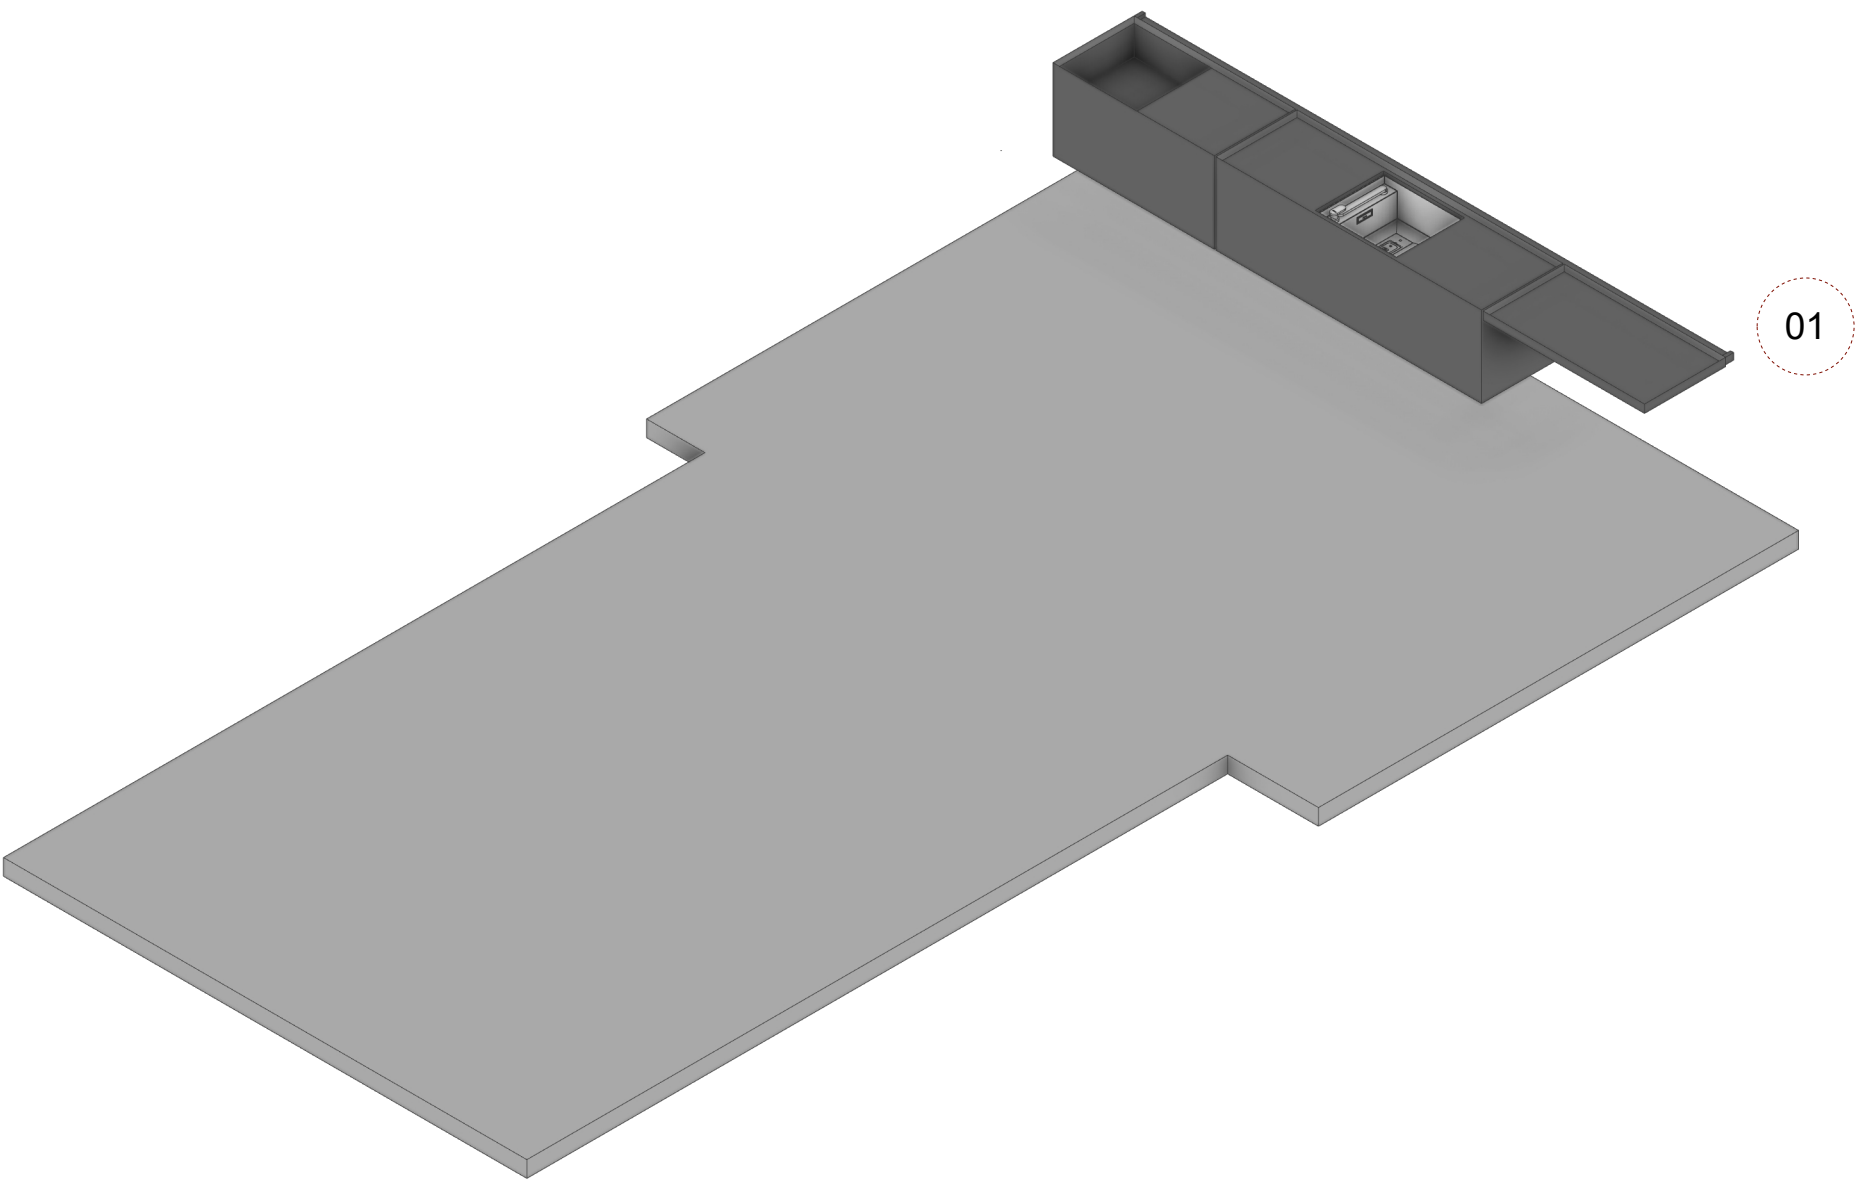


PLANTA
ESCALA 1:20

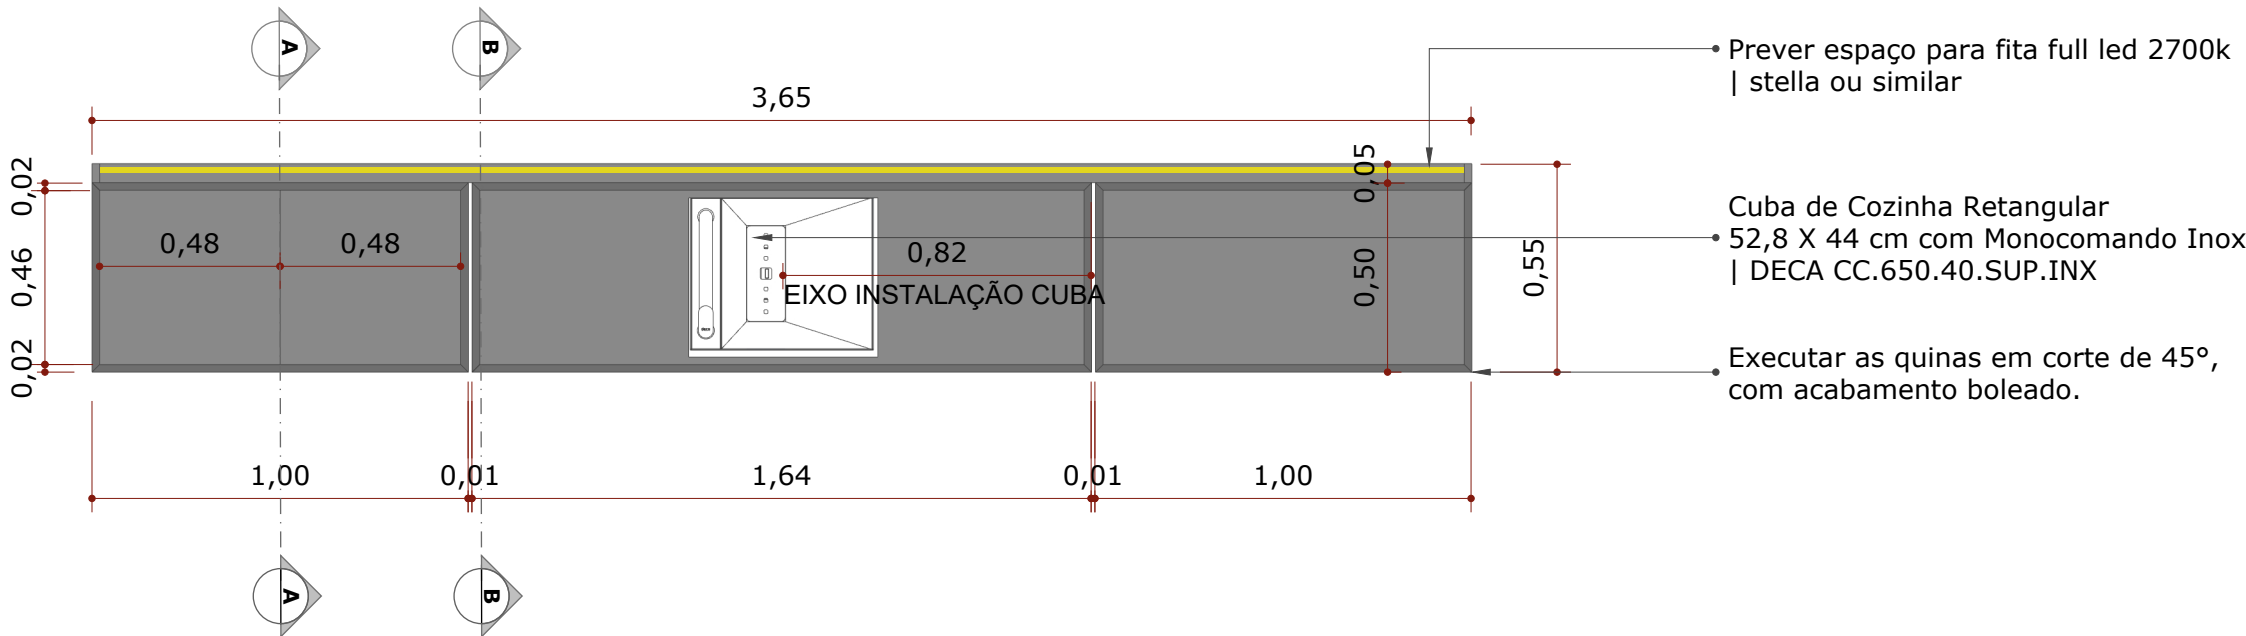

PERSPECTIVA
SEM ESCALA

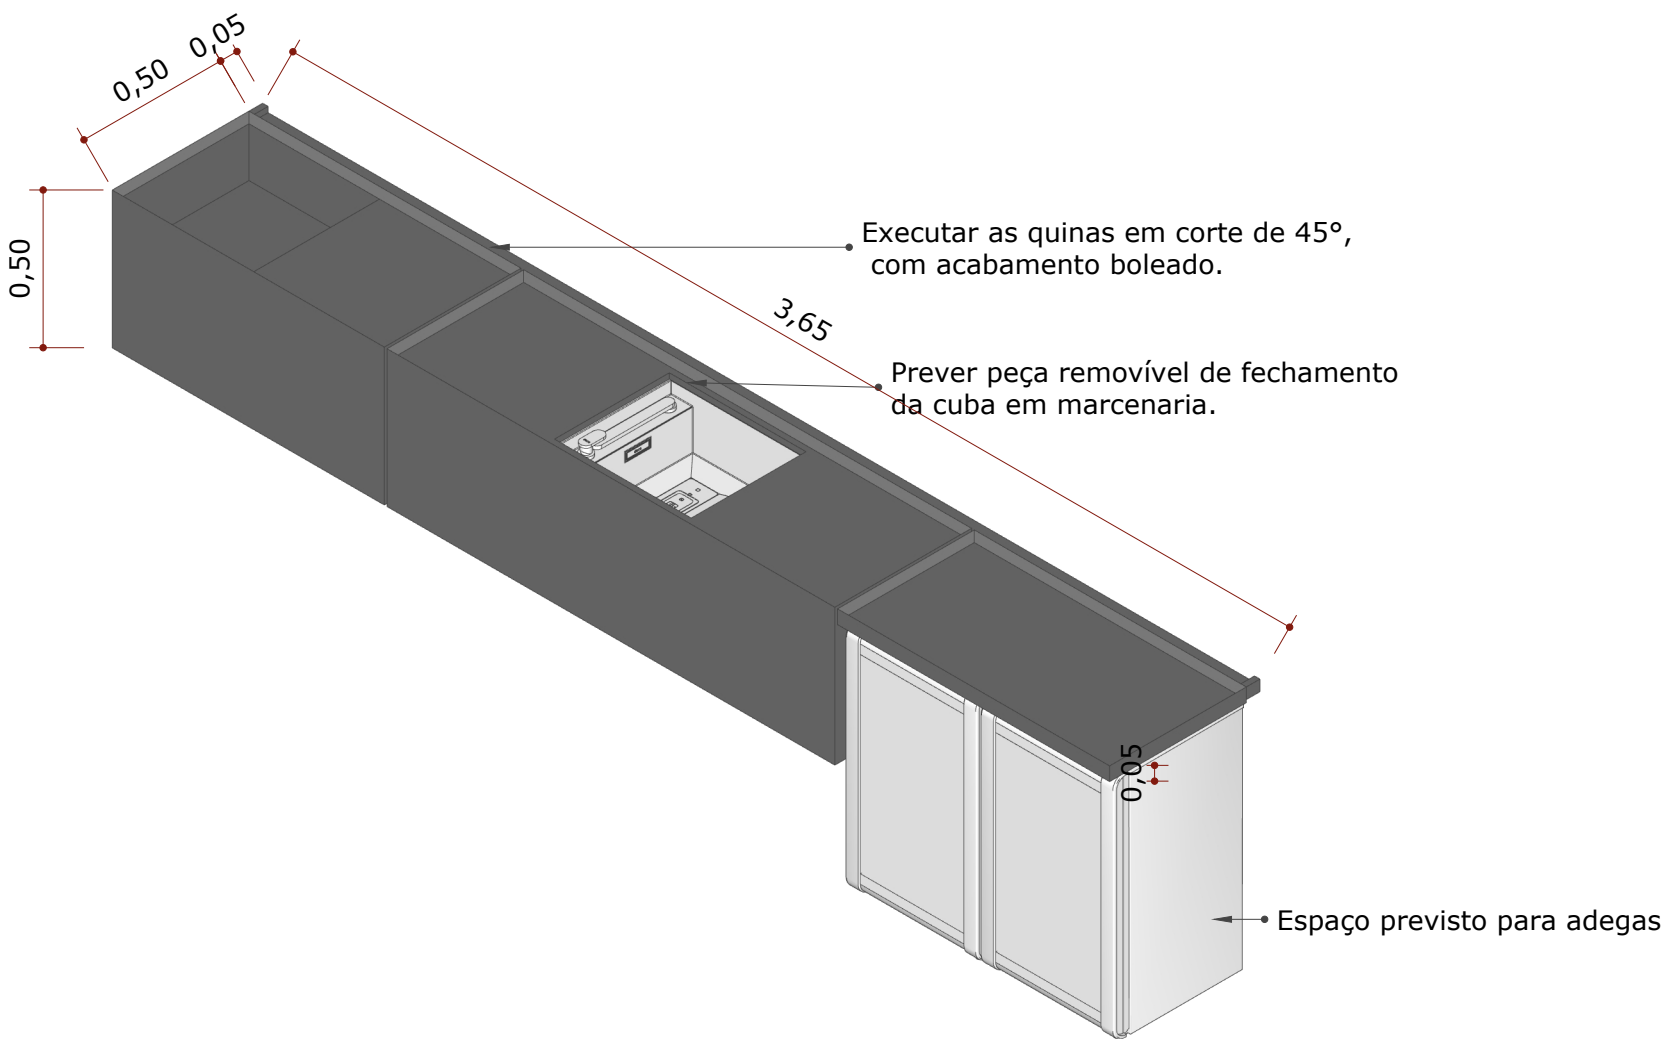

CORTE A
ESCALA 1:10

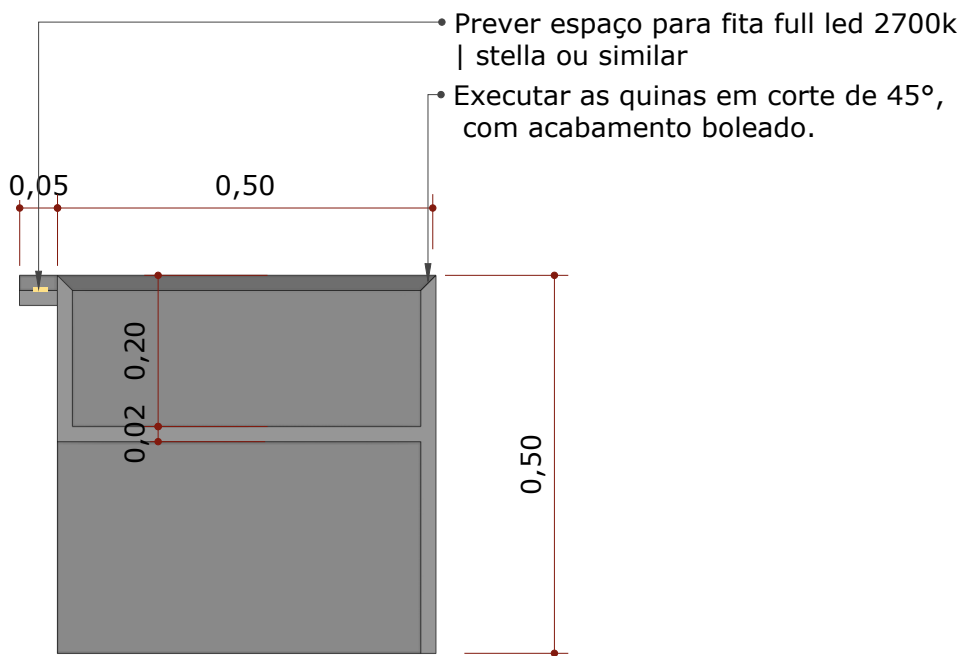

CORTE B
ESCALA 1:10

