




PLANTA PEÇA 01
ESCALA 1:20

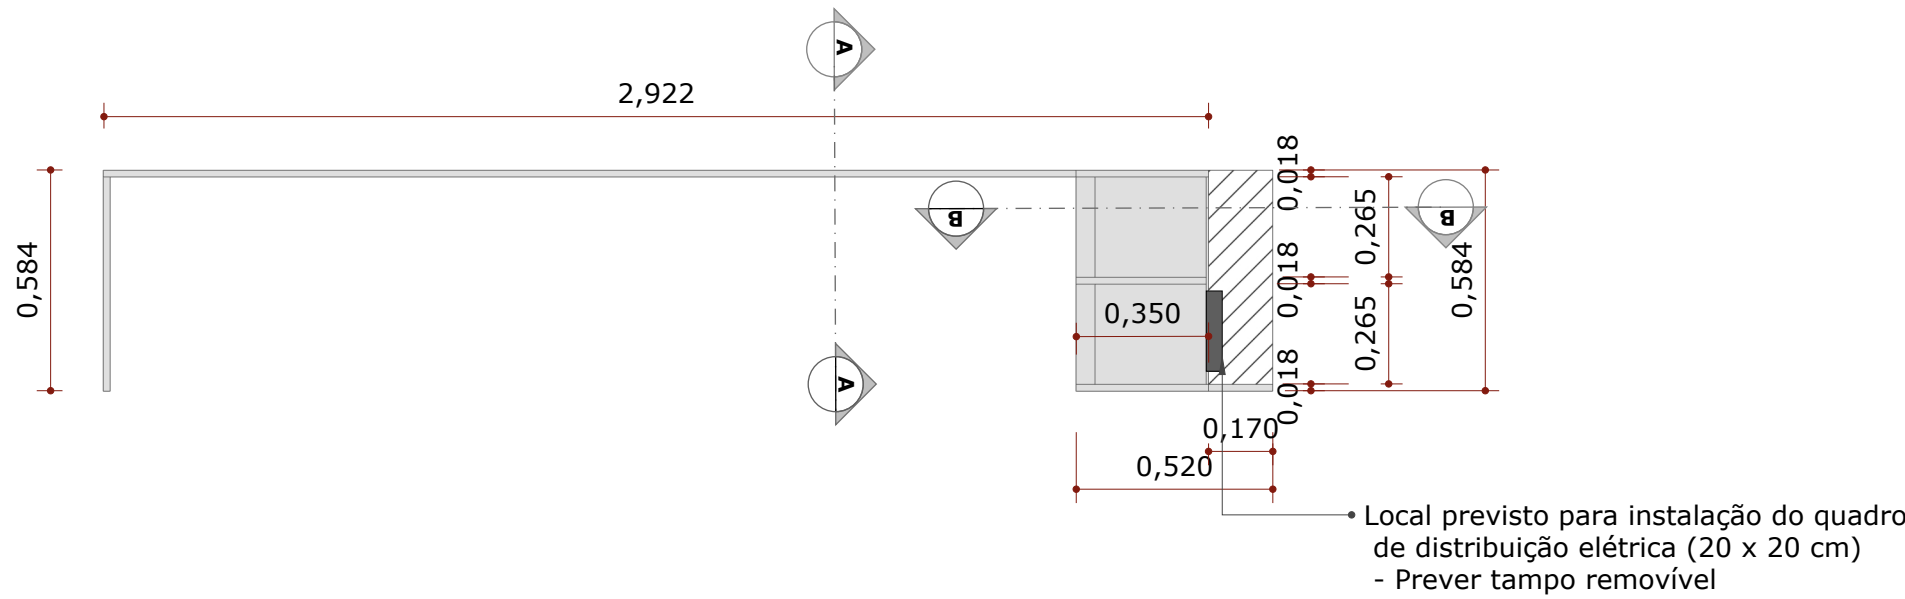


CORTE A
ESCALA 1:20

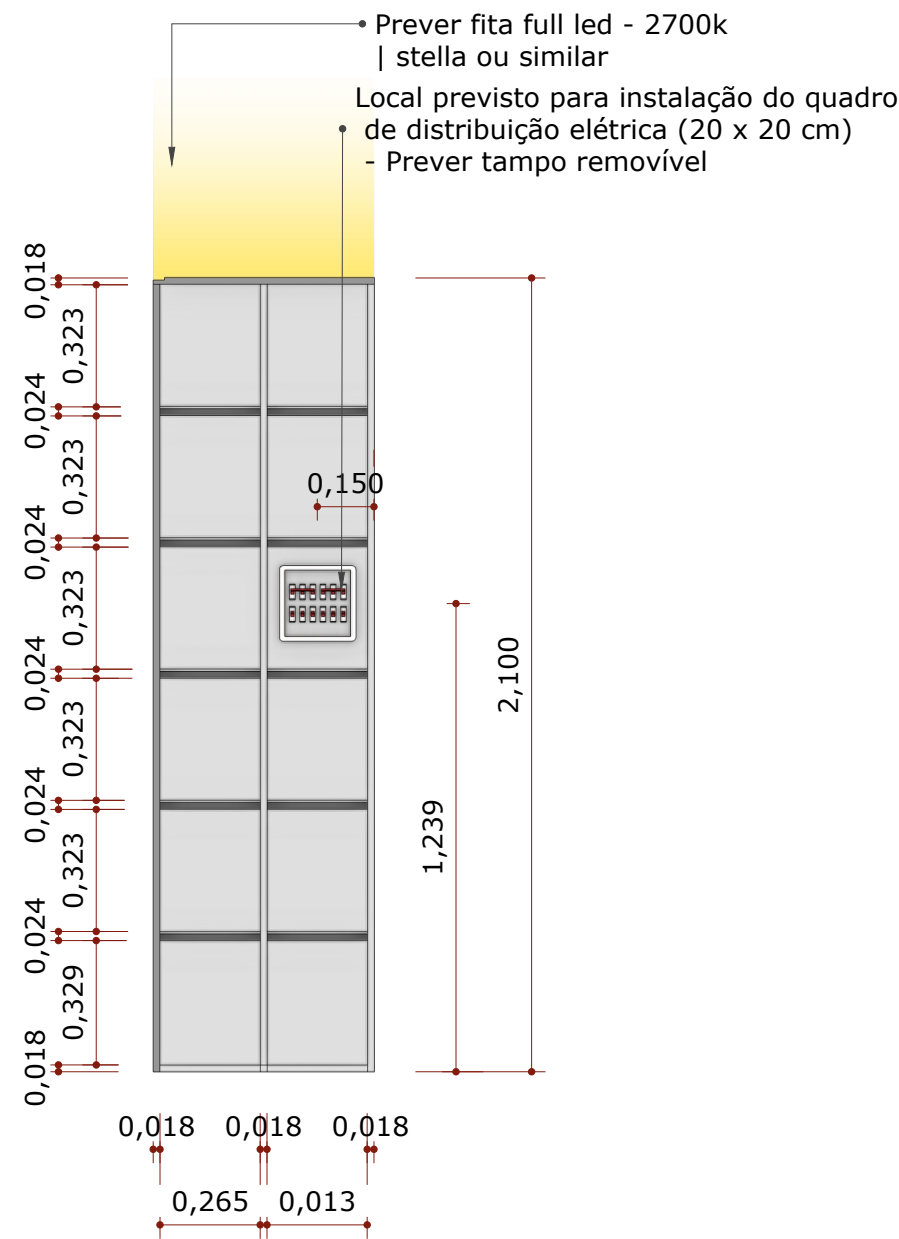

CORTE B
ESCALA 1:20

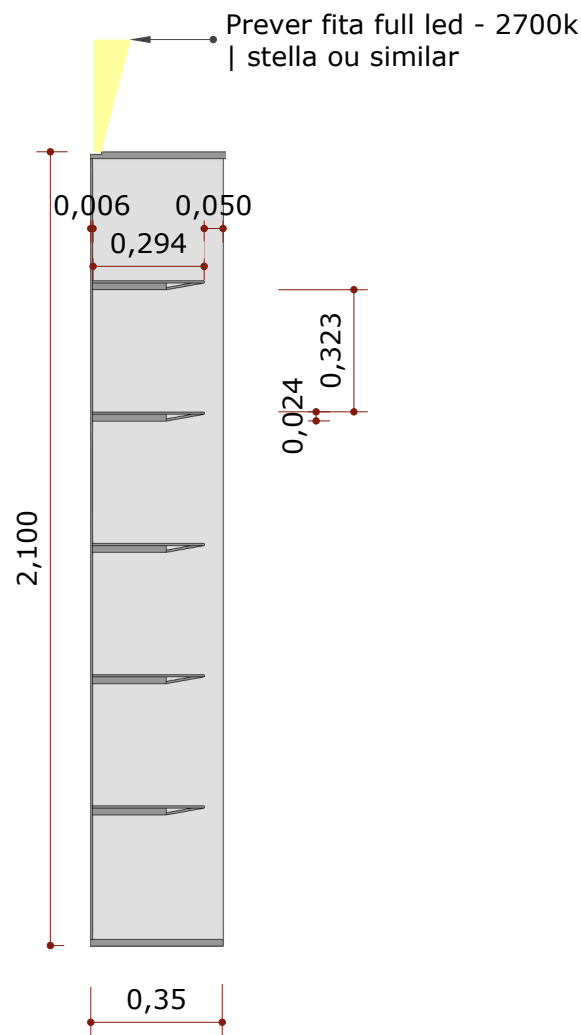

PERSPECTIVA PEÇA 01
SEM ESCALA

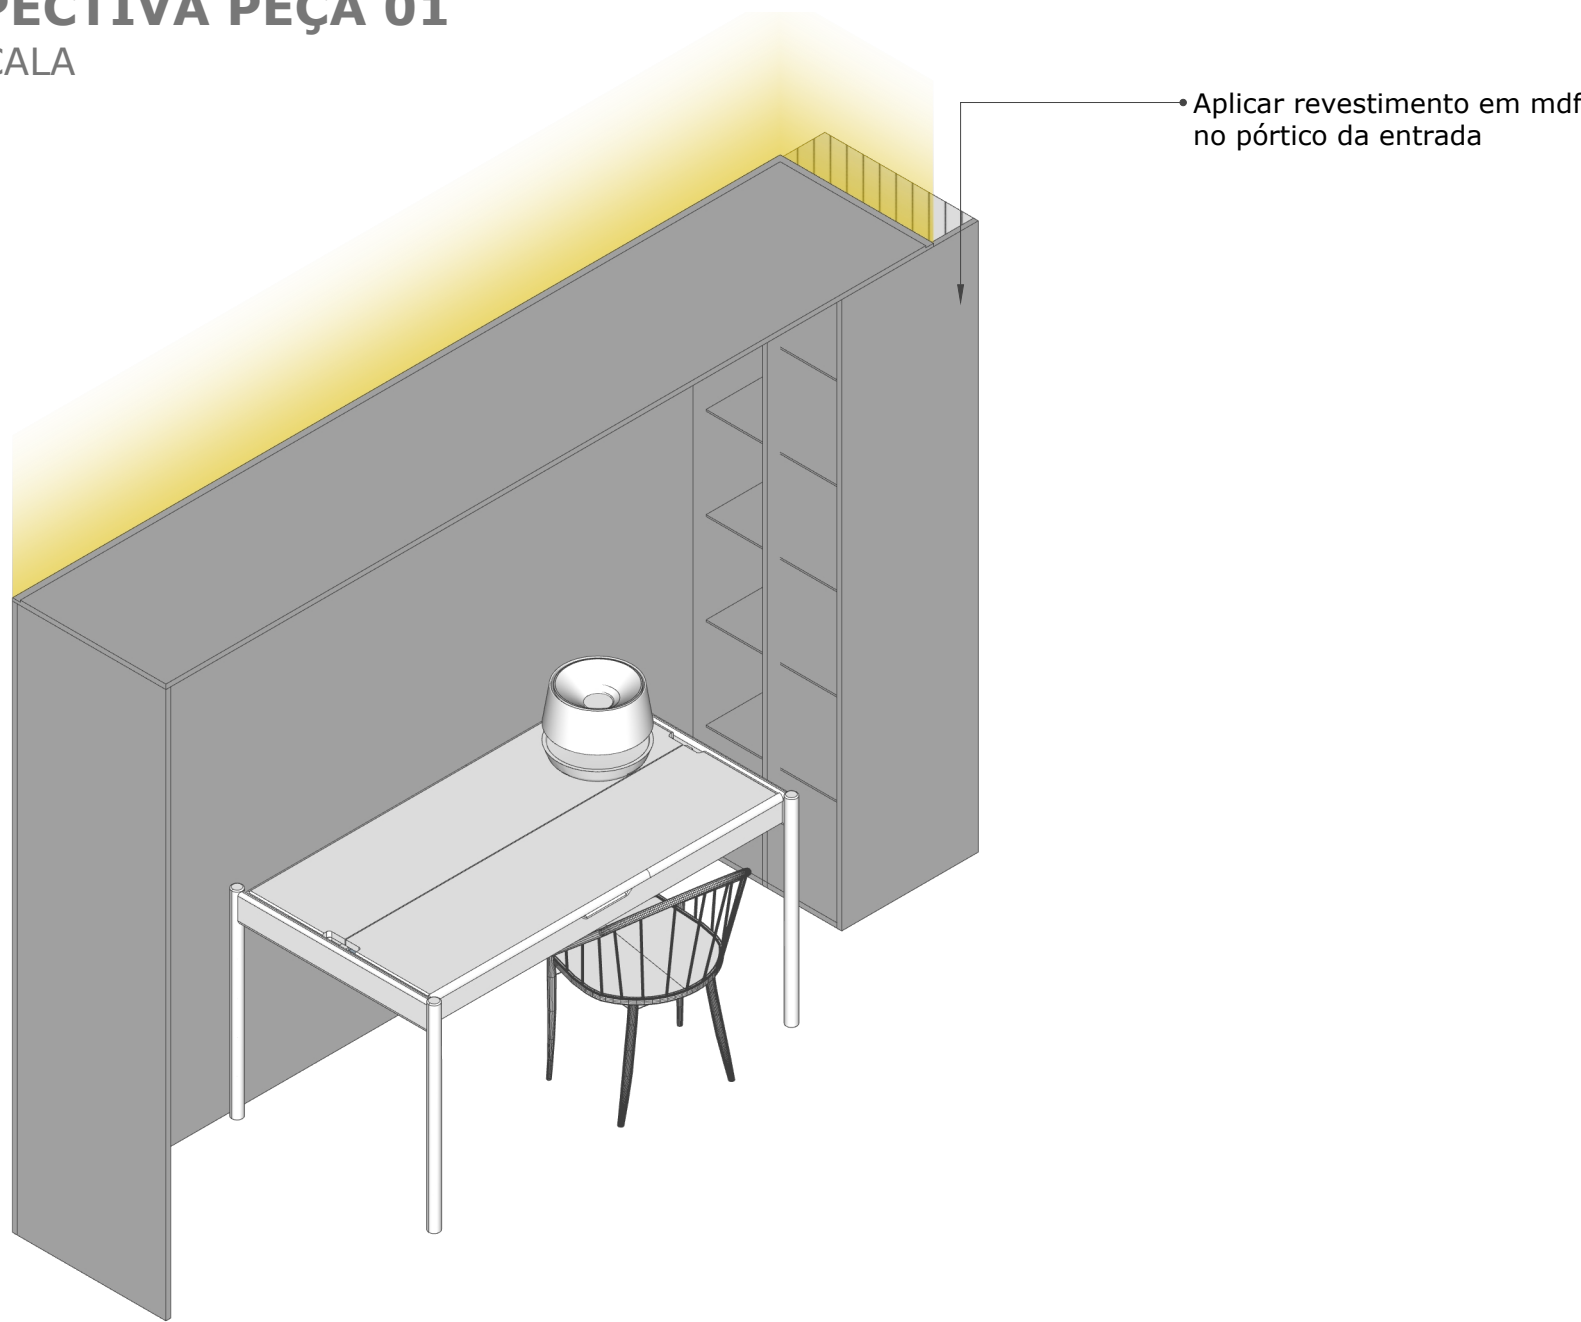

VISTA FRONTAL PEÇA 01
ESCALA 1:20

