




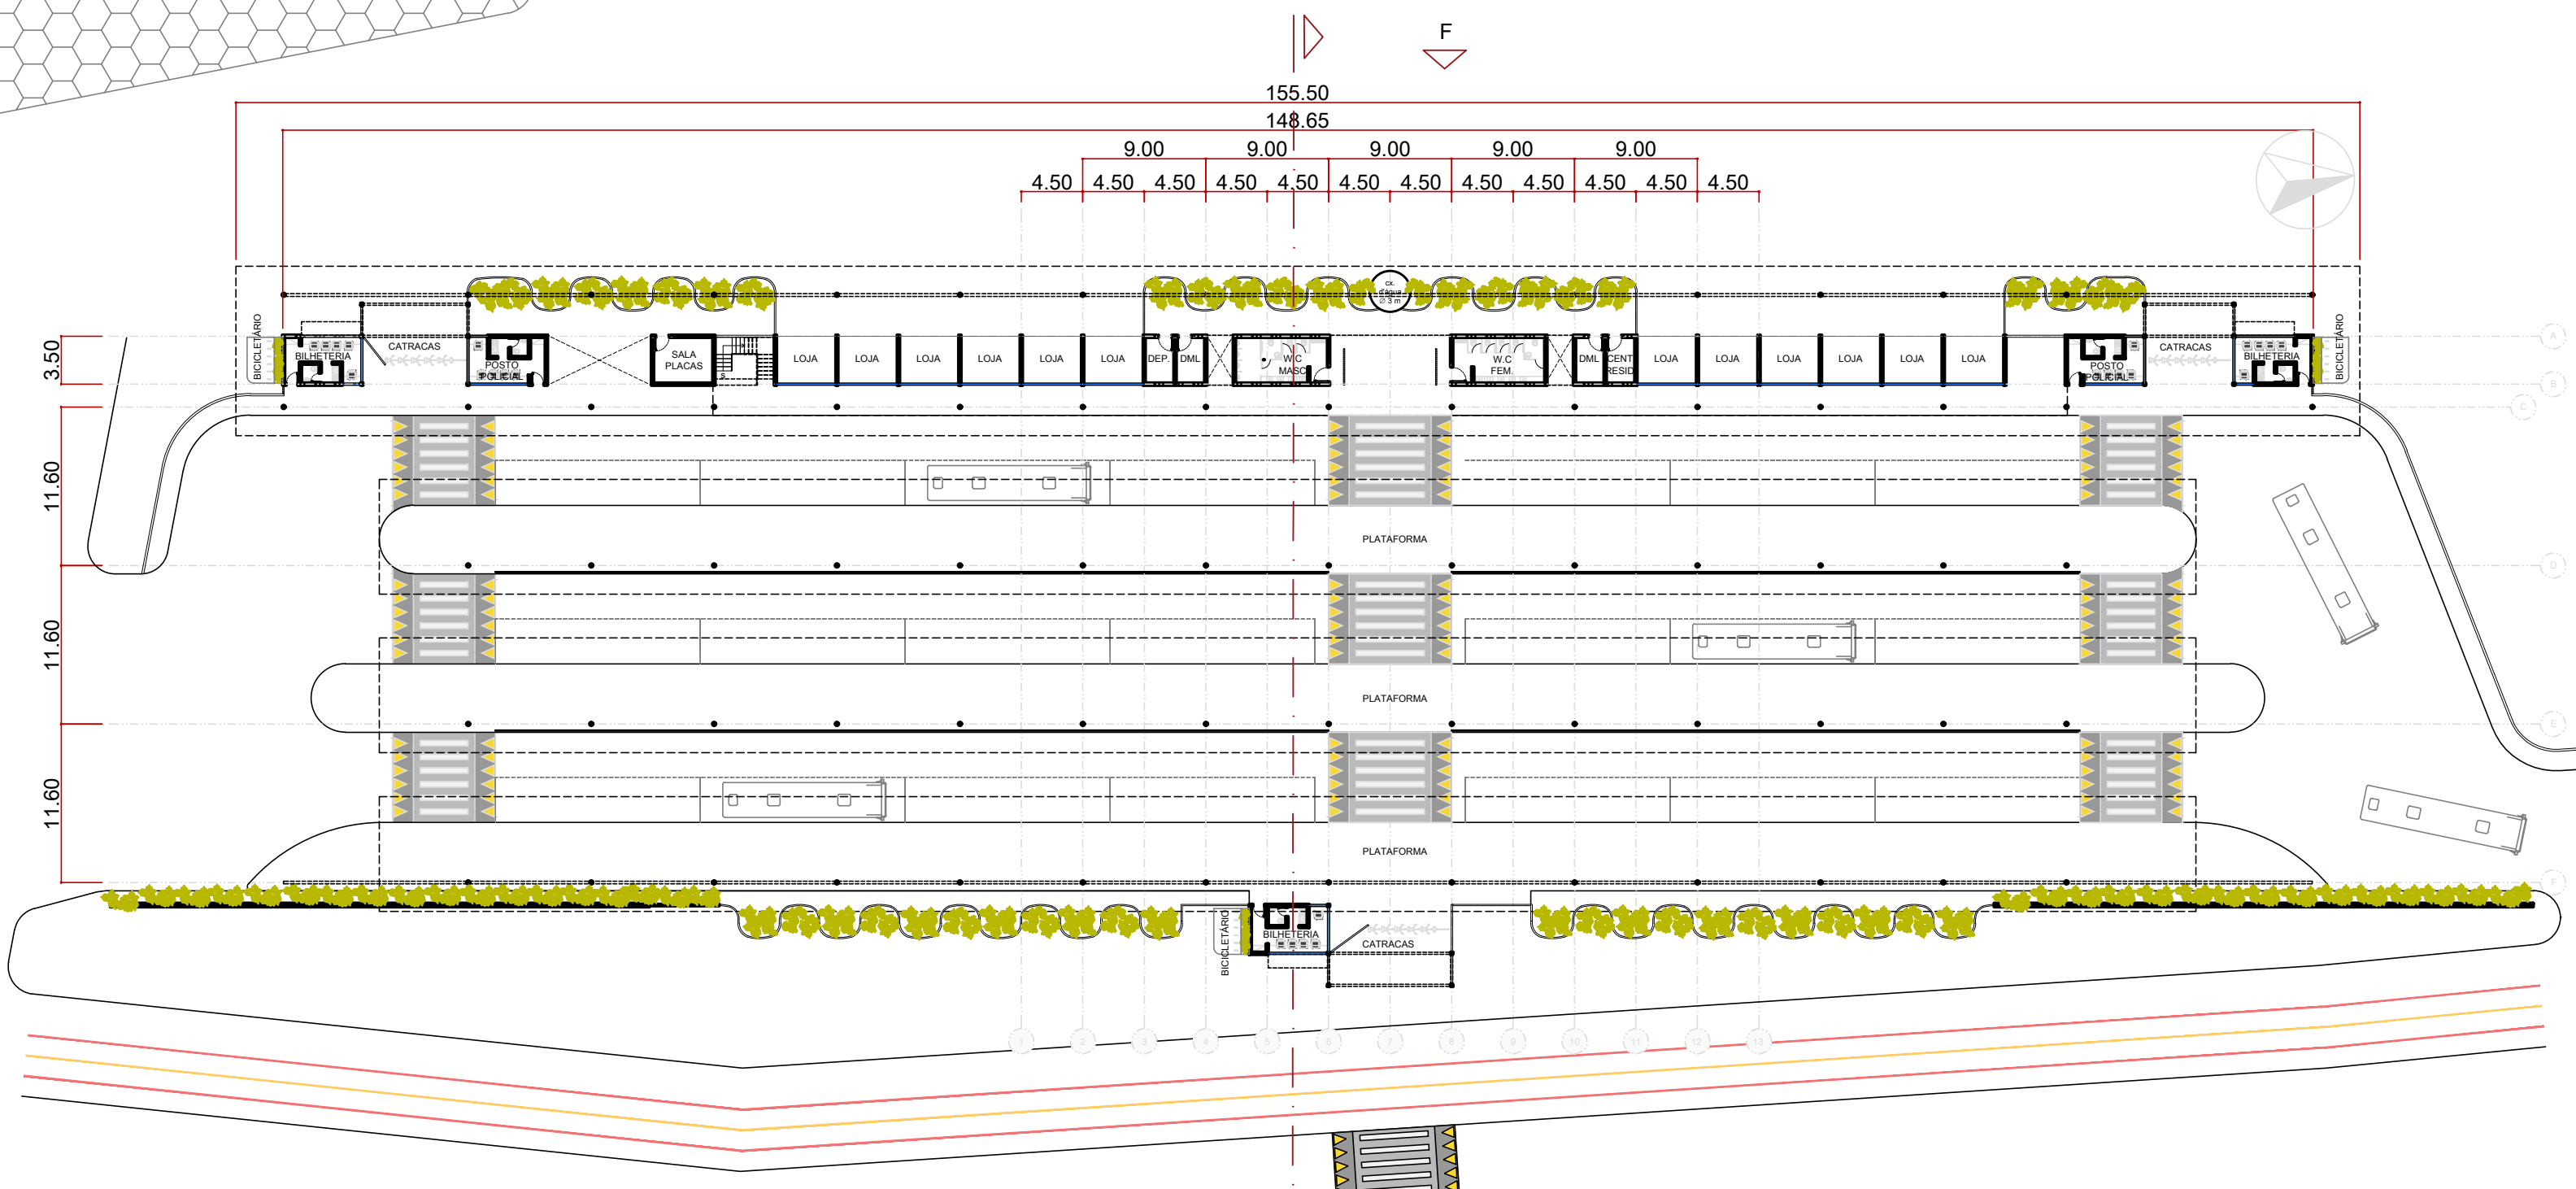

PLANTA TÉRREO

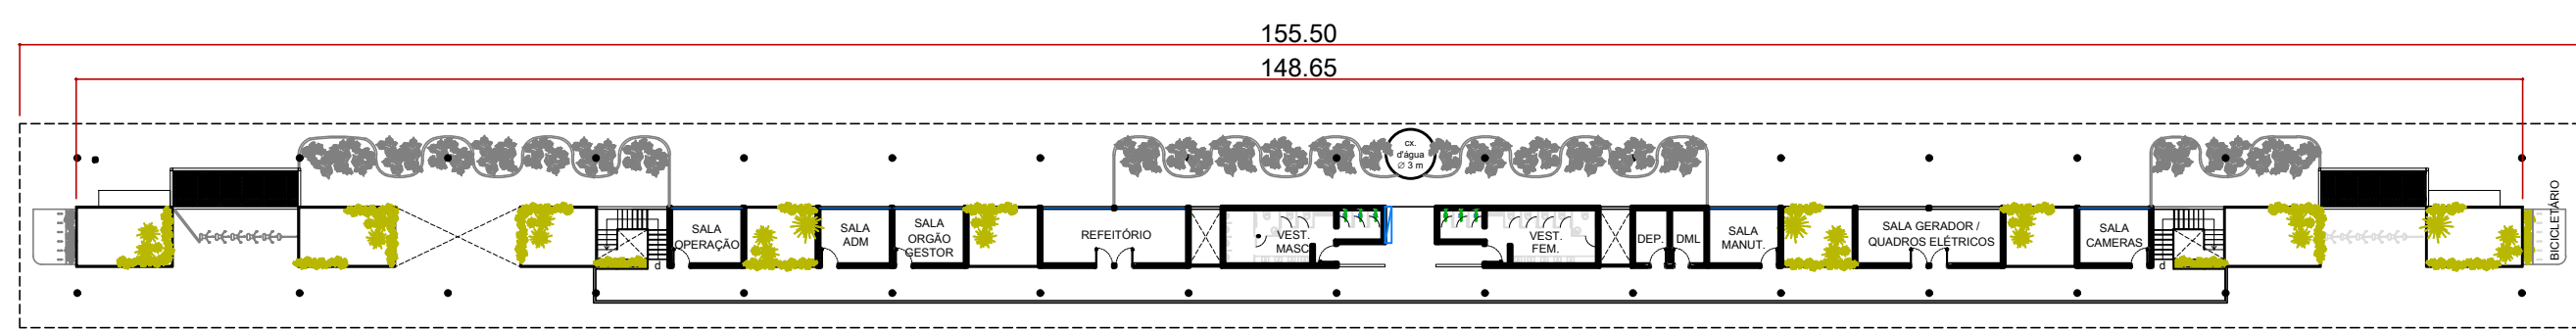

PLANTA MEZANINO

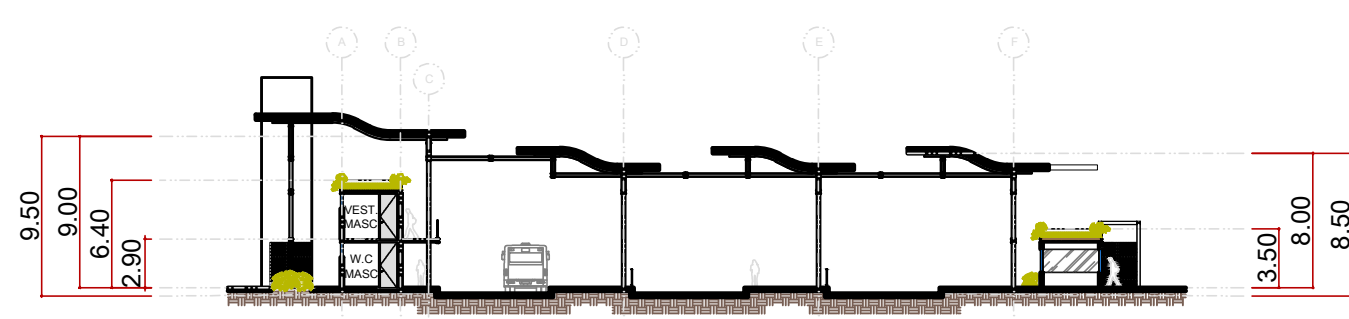


CORTE ESQUEMÁTICO



FACHADA

SISTEMA ESTRUTURAL

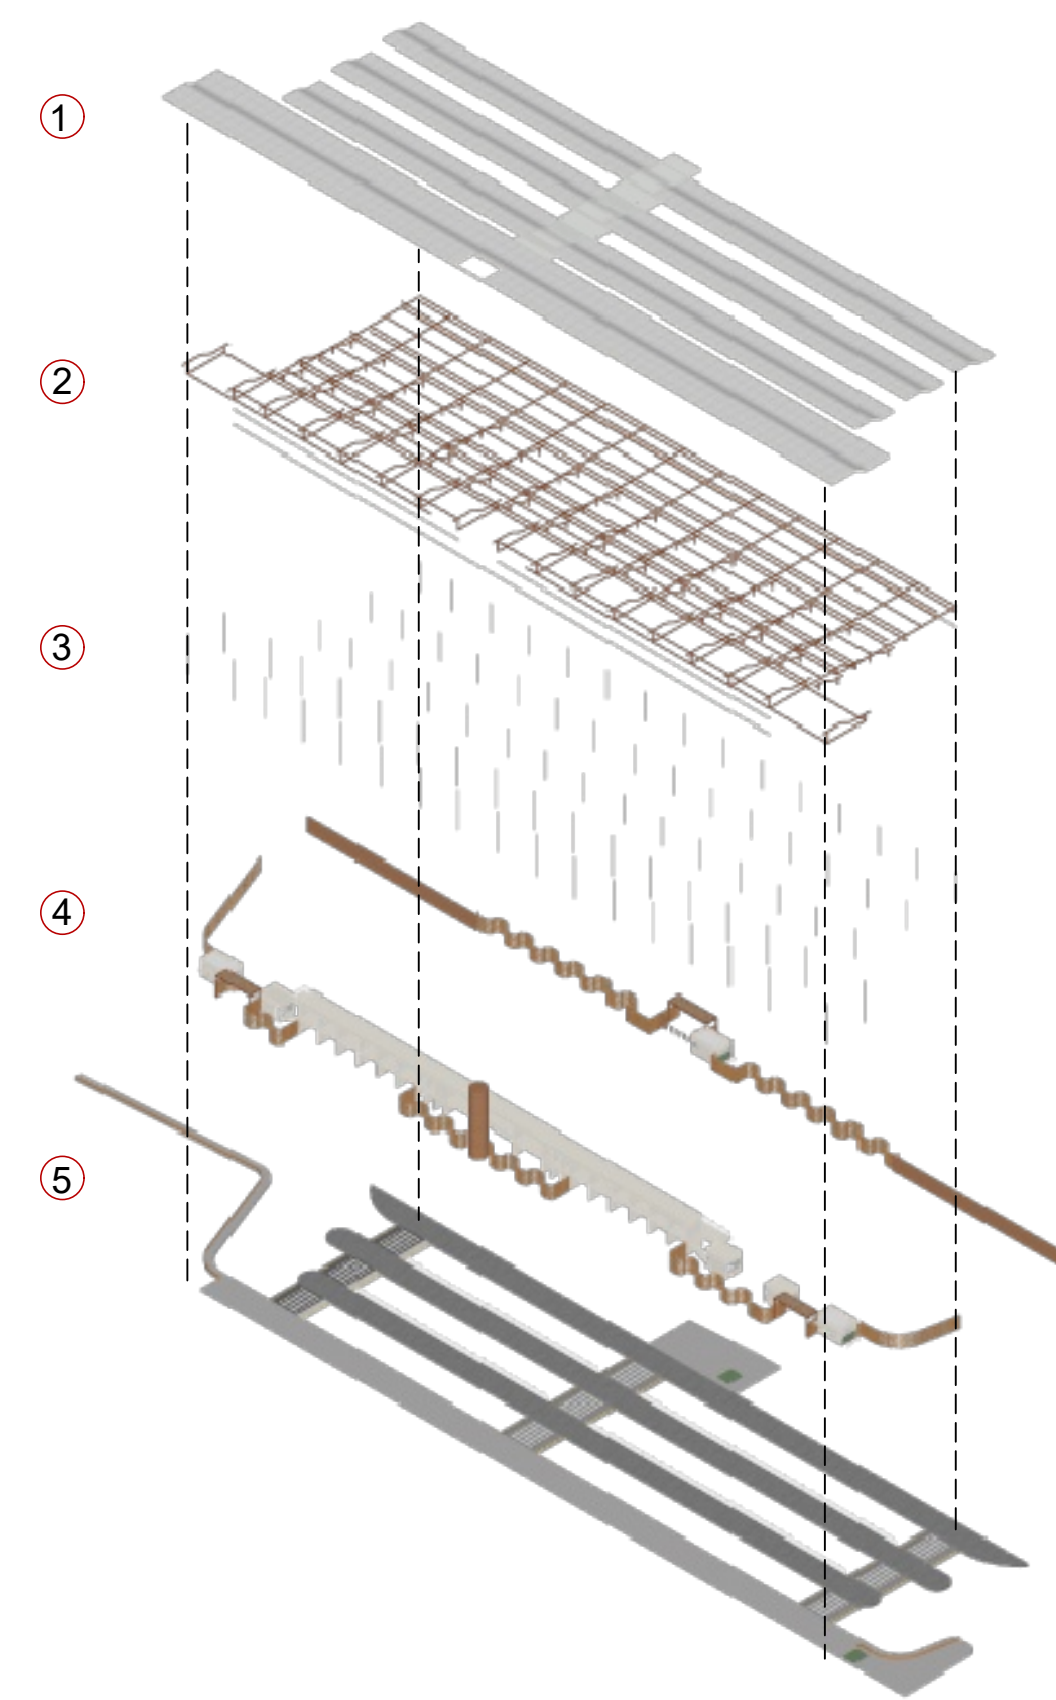

- ① cobertura metálica
- ② vigas
- ③ pilares
- ④ laje painel wall, paredes drywall, cobogós
- ⑤ plataformas e lombofaixas