


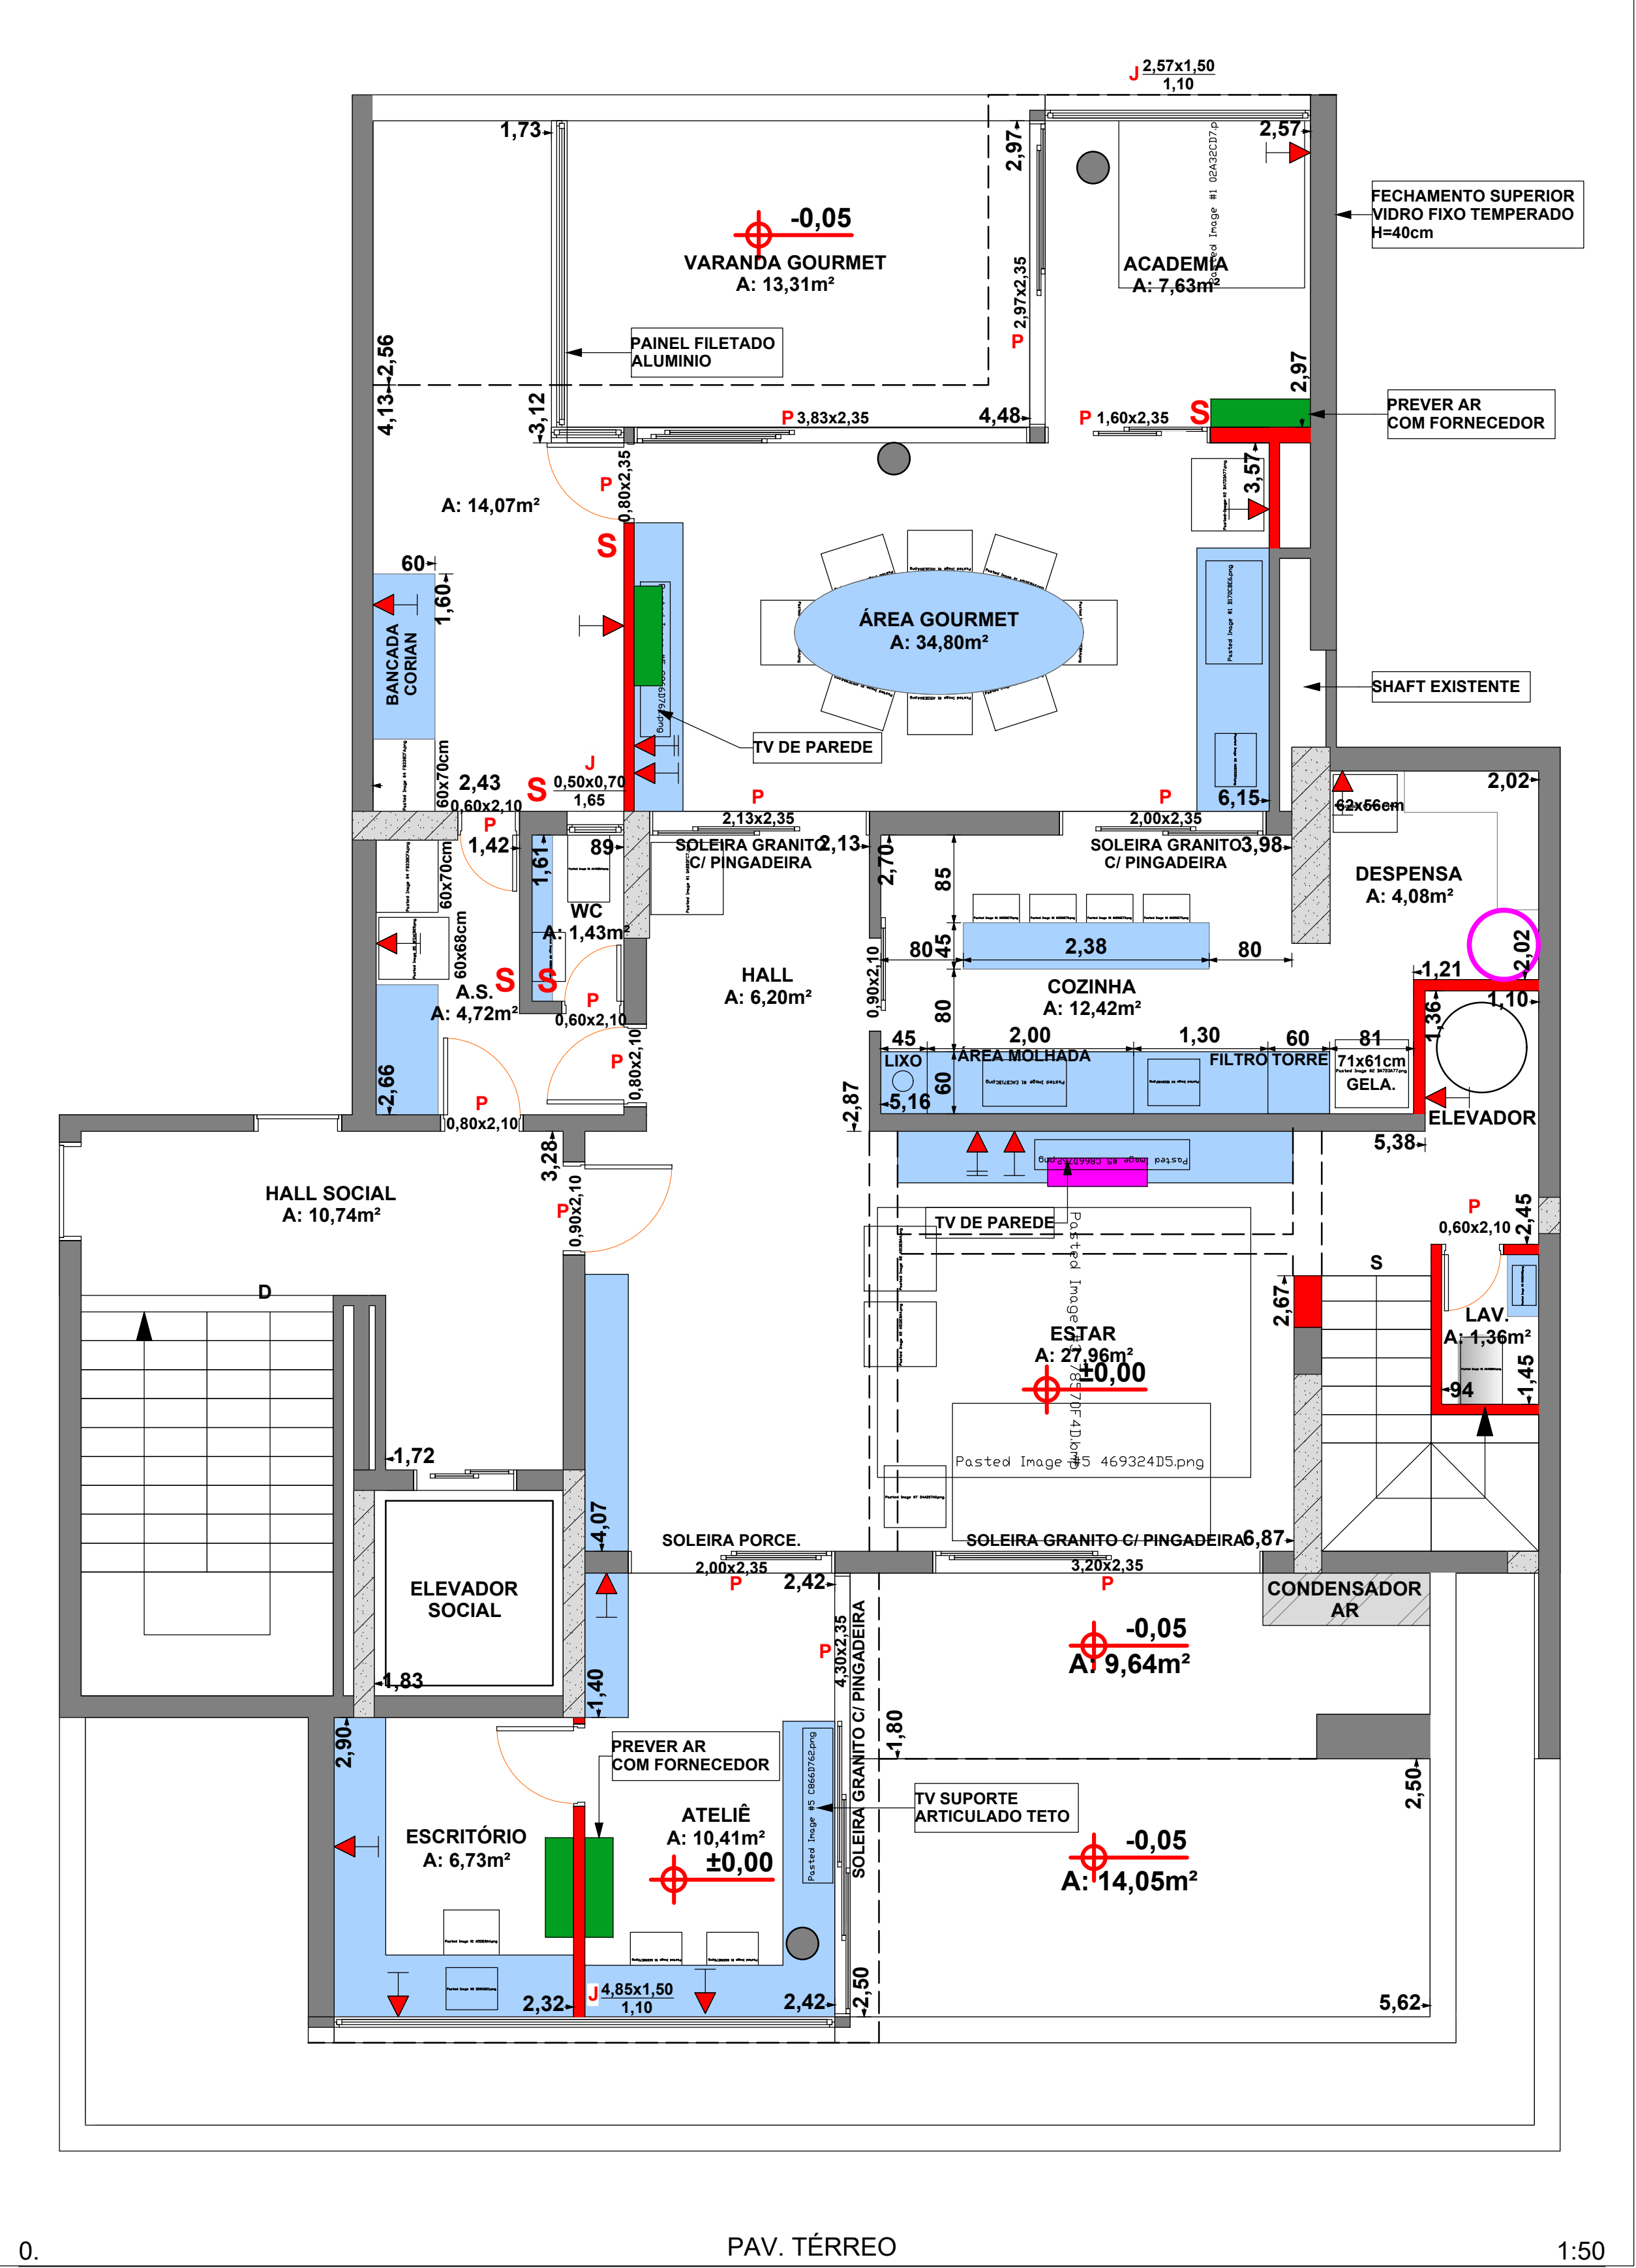

LEGENDA PONTOS ELÉTRICOS	
	TOMADA BAIXA = 40cm
	TOMADA MÉDIA = 1,10m
	TOMADA ALTA = 2,20m
	AR-CONDICIONADO SPLIT
	AR-CONDICIONADO CASSETTE
	INTERRUPTOR H=1,10m
-PREVER NAS TOMADAS USB -PREVER TOMADAS 220V PARA ELETRONICOS	