
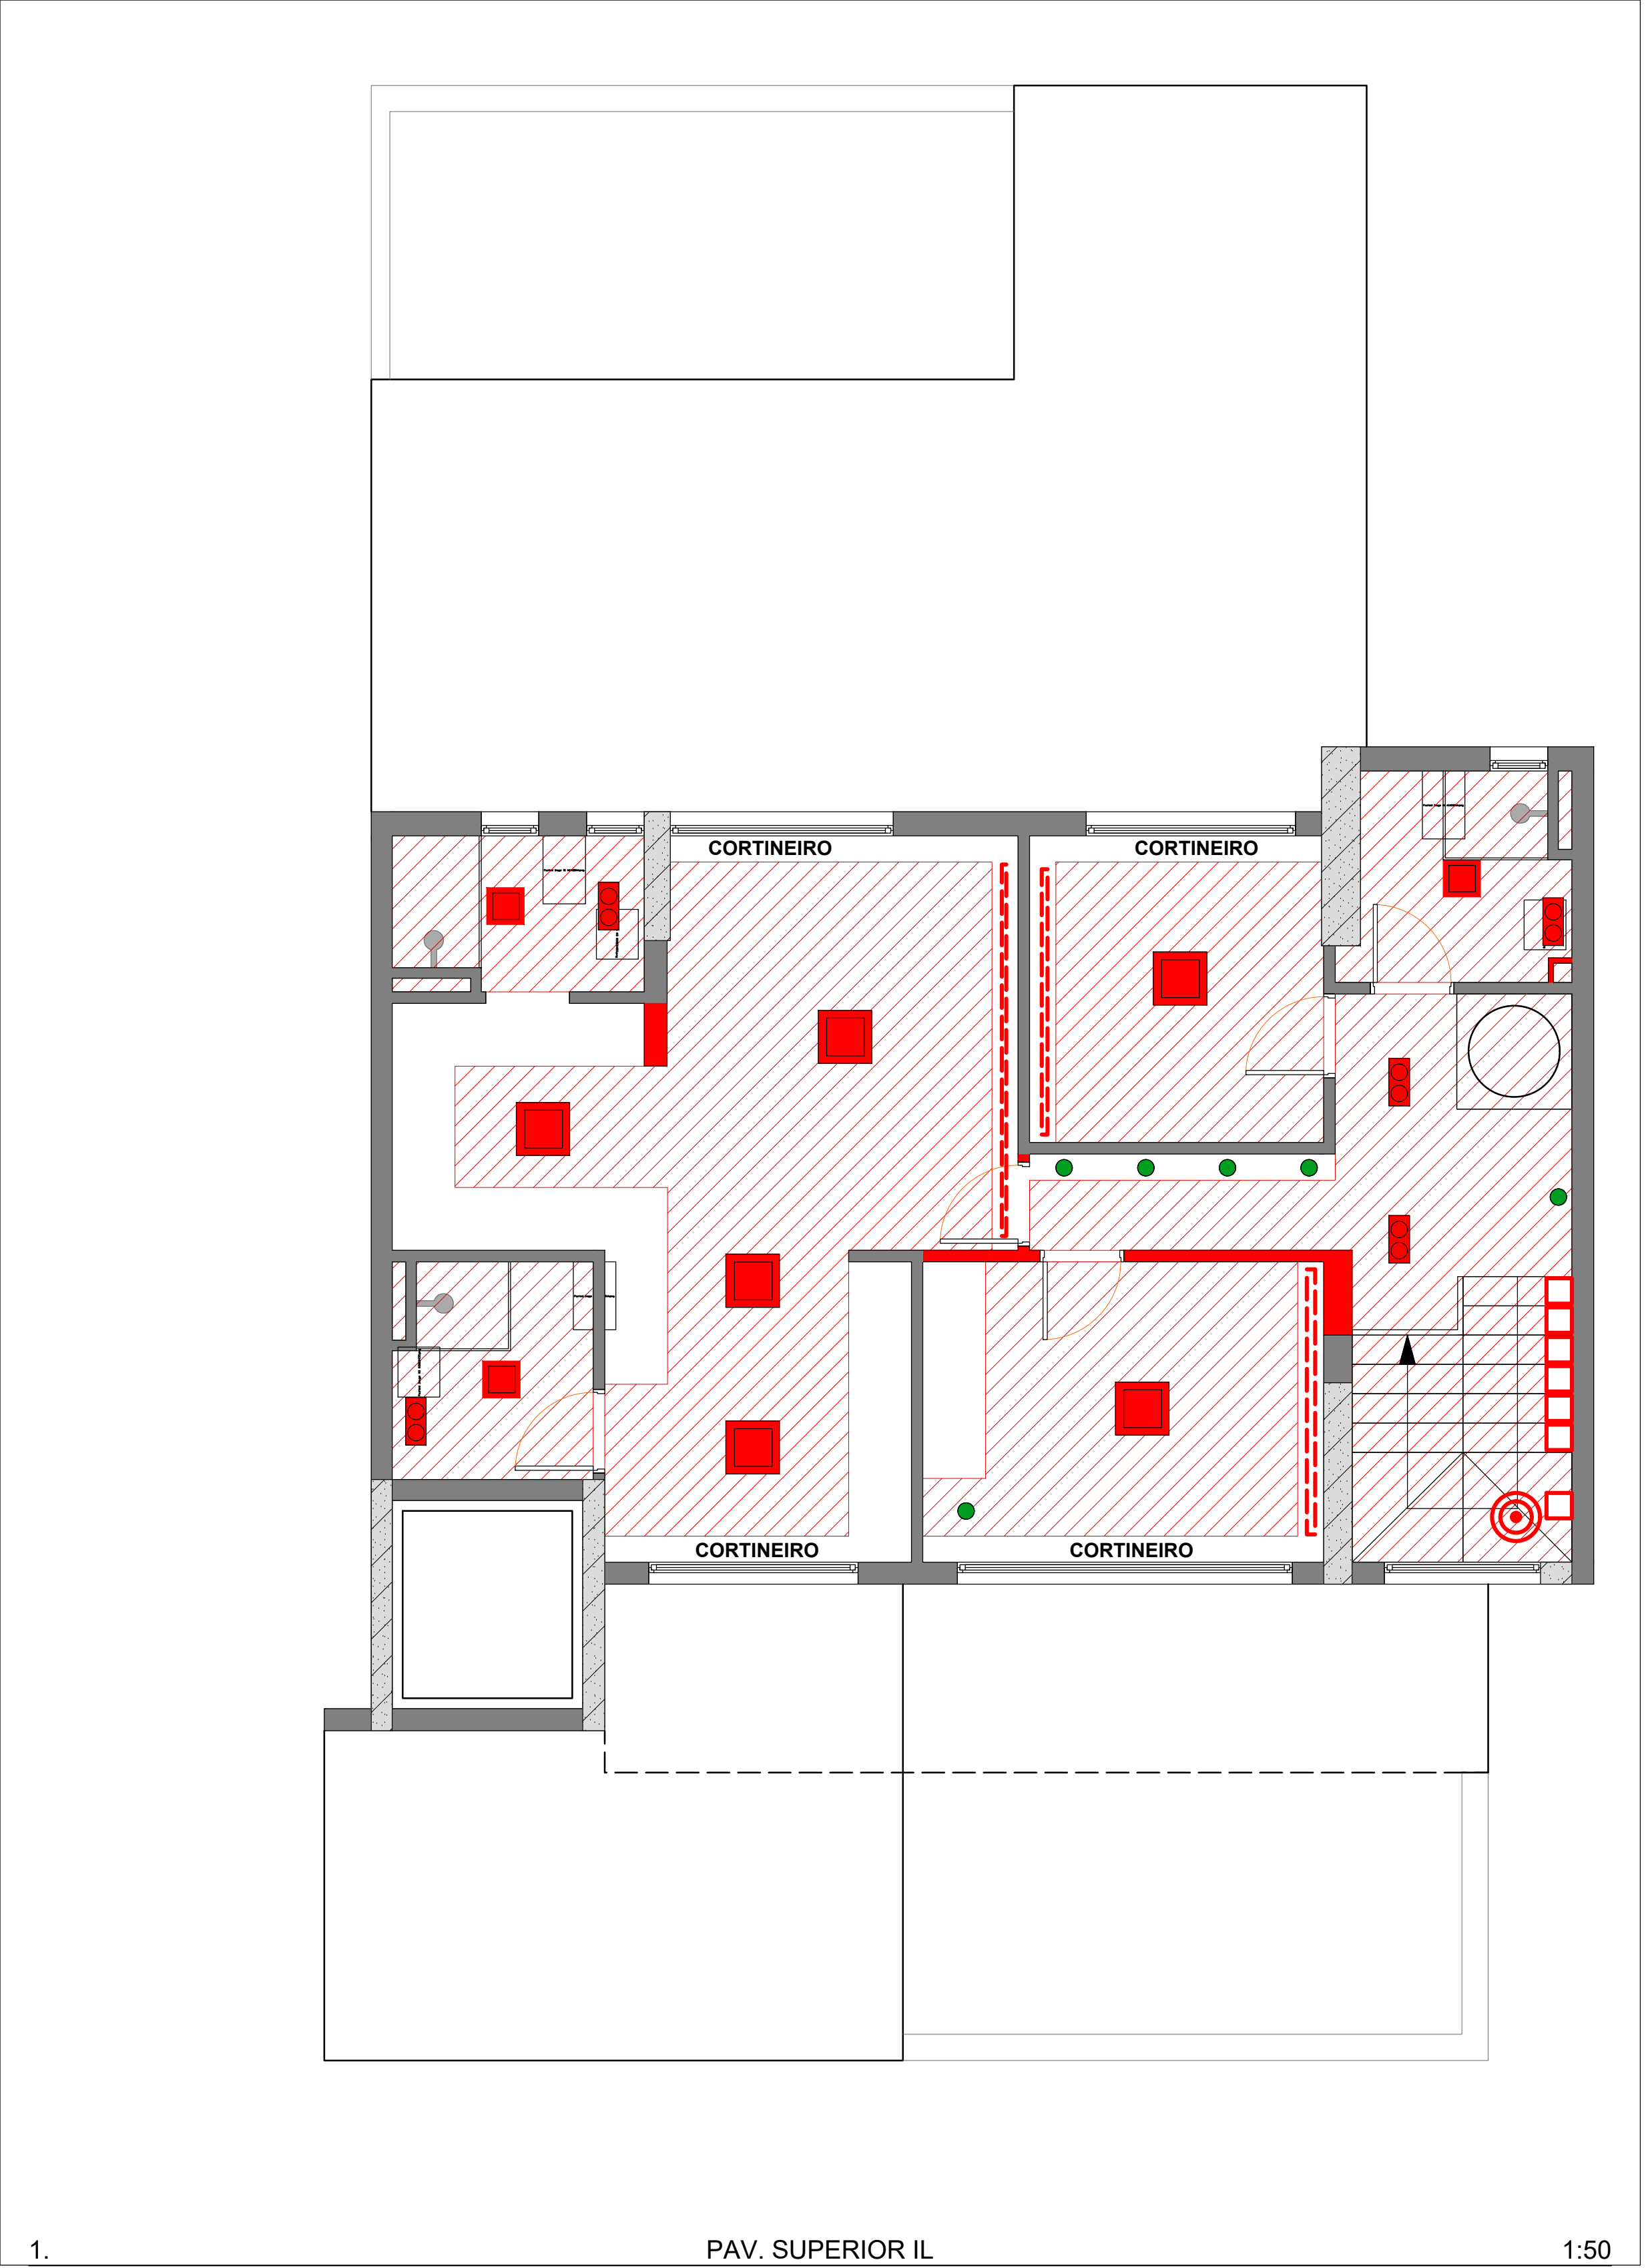


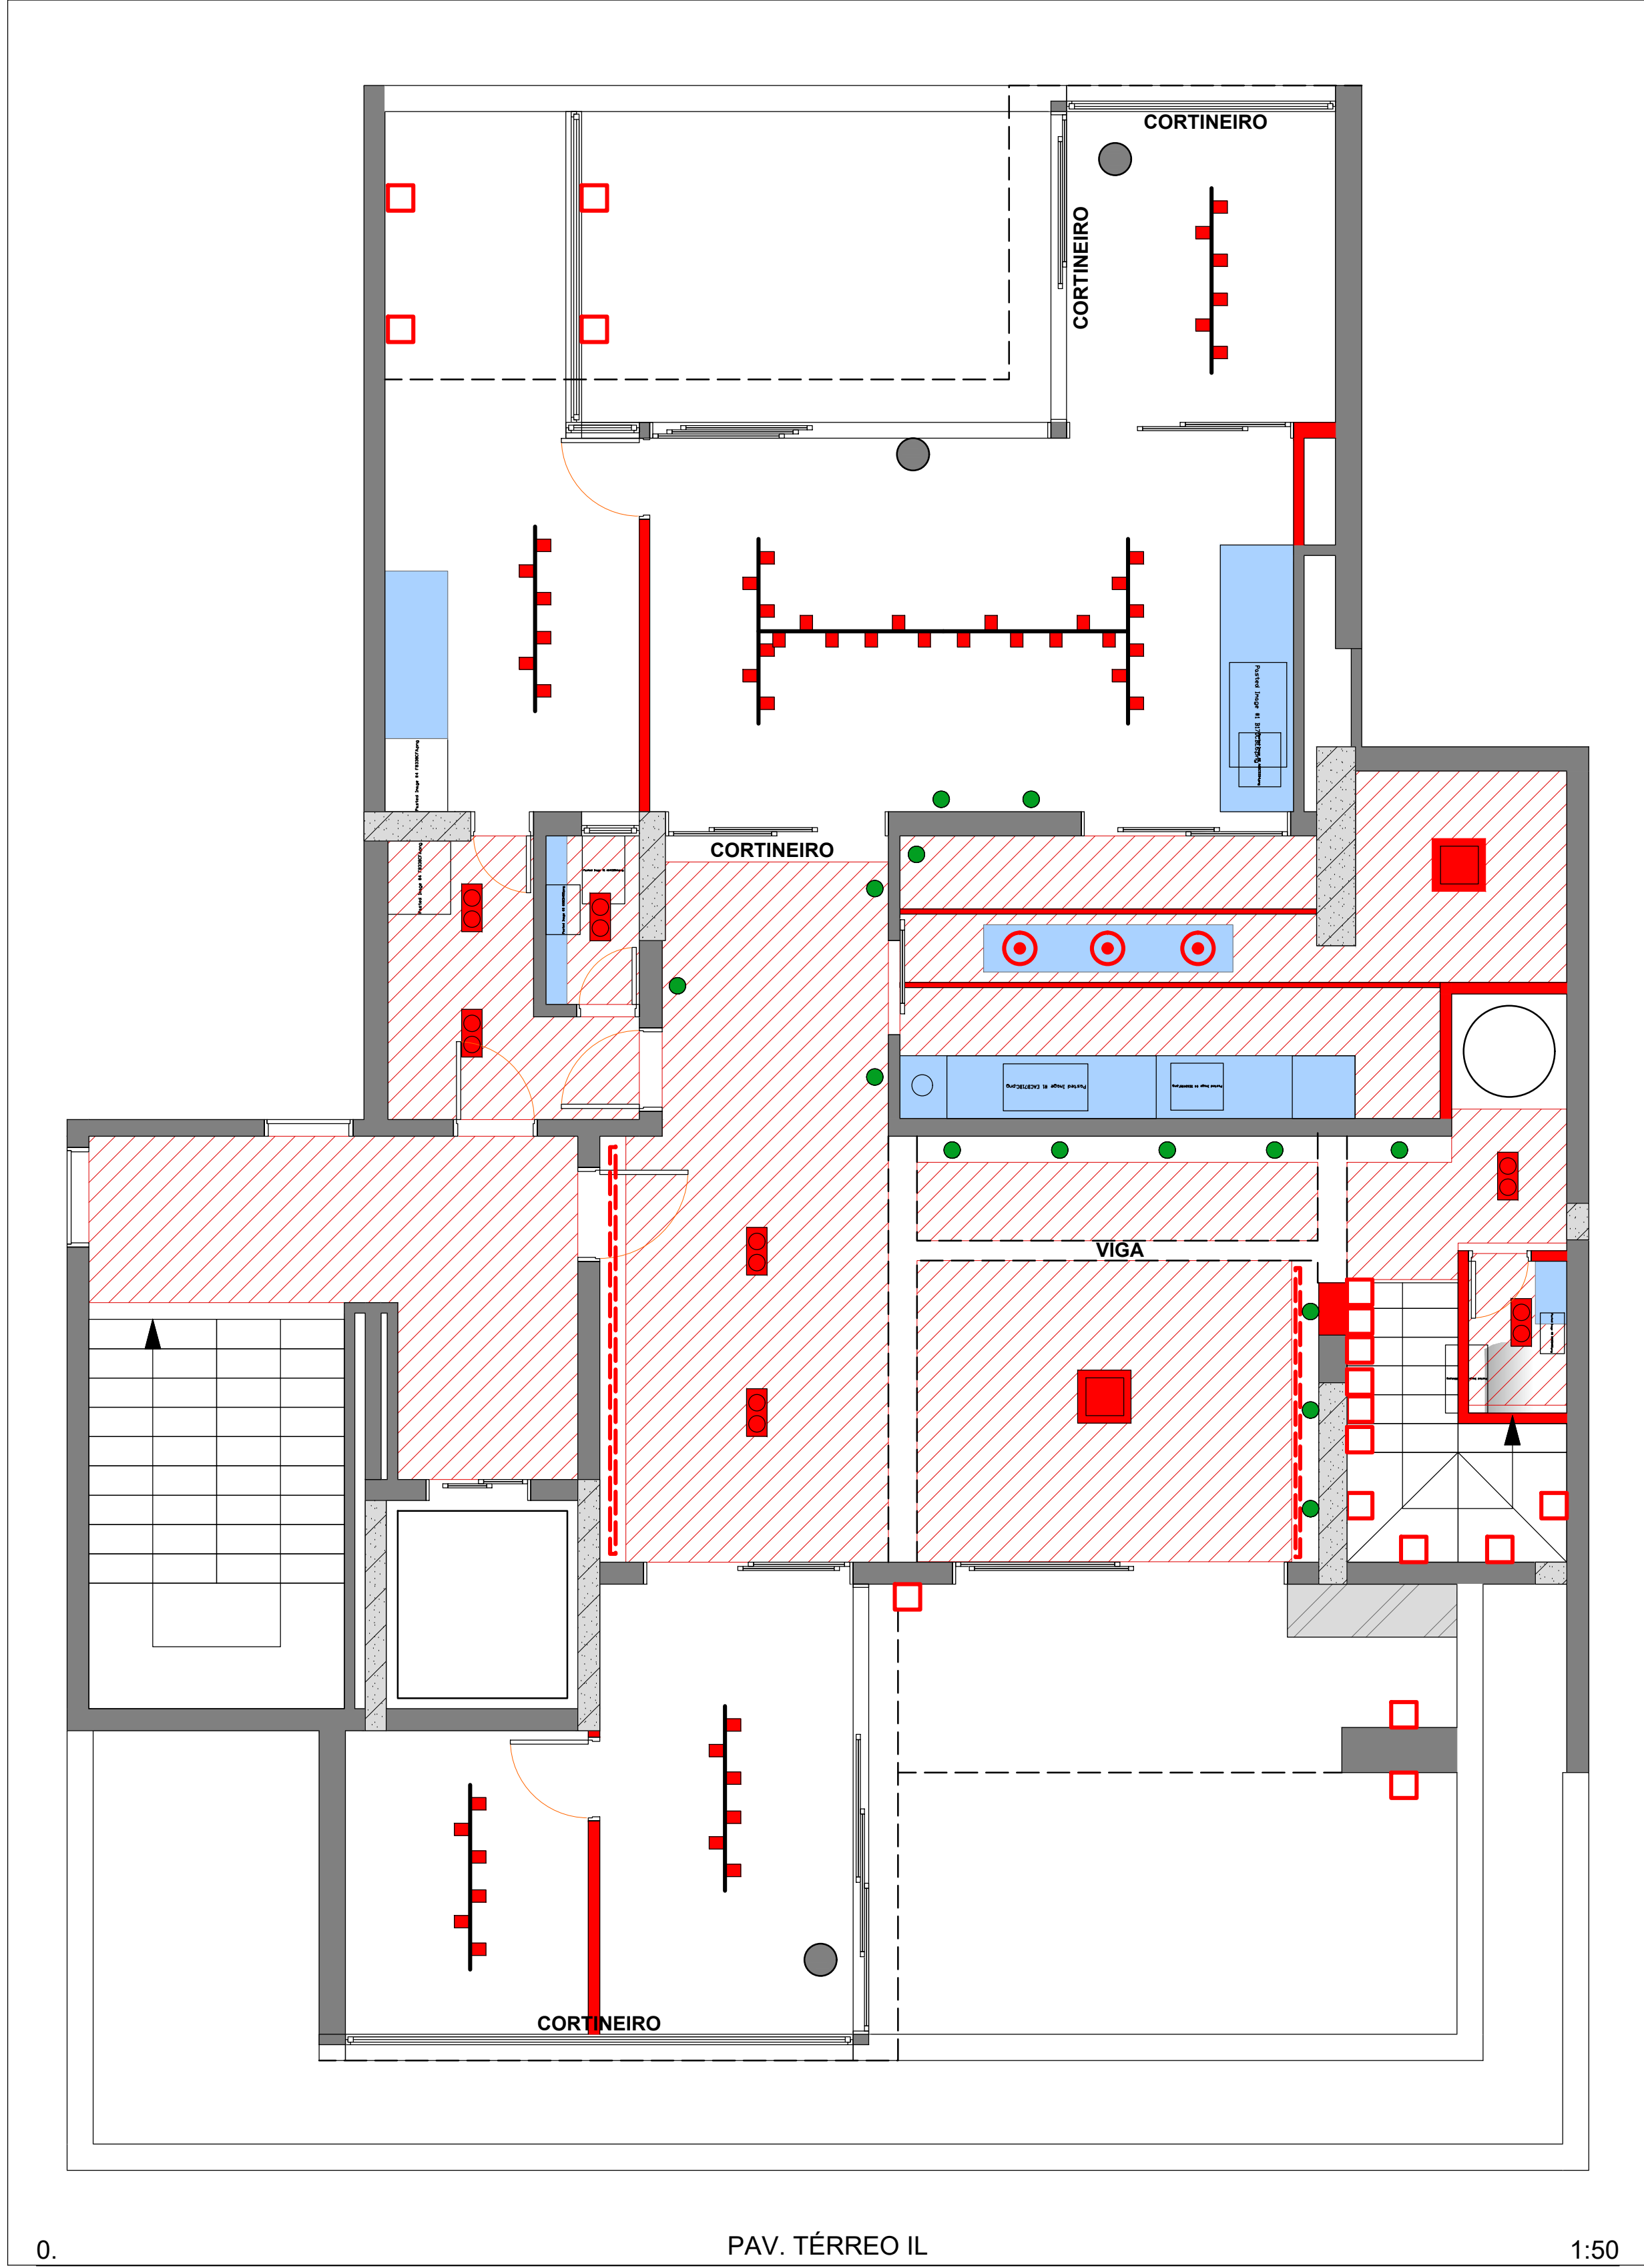

LEGENDA ILUMINAÇÃO	
	PLAFON EMBUTIDO C/ LUZ INDIRETA (DORMITÓRIOS)
	PLAFON EMBUTIDO C/ LAMPADA EMBUTIDA
	DICRÓICA OU PAR 20
	MINI DICRÓICA
	PAR 38
	DICRÓICA DUPLA
	PERFIL KYOTO
	FENDA NO FORRO C/ CORDÃO LED EMBUTIDO
	PENDENTE
	LUSTRE PENDENTE
	FITA DE POWER LED (AMARELA SUAVE)
	LUMINÁRIA COM ALETAS METÁLICAS
	VENTILADOR C/ ILUMINAÇÃO
	TRILHO C/ DICRÓICA DIRECIONAVEL
	SANCA OU FORRO DE GESSO
	FORRO DE MADEIRA BRANCO
	SINALIZADOR DE PISO
	UP LIGHT PAR 20 ou 38
	POSTINHO
	ARANDELA H =1,80m
	ILUMINAÇÃO PISCINA
	PRESILHA DE PAREDE H=40cm
	ESPETO DE JARDIM