




PLANTA - acabamento
SEM ESCALA

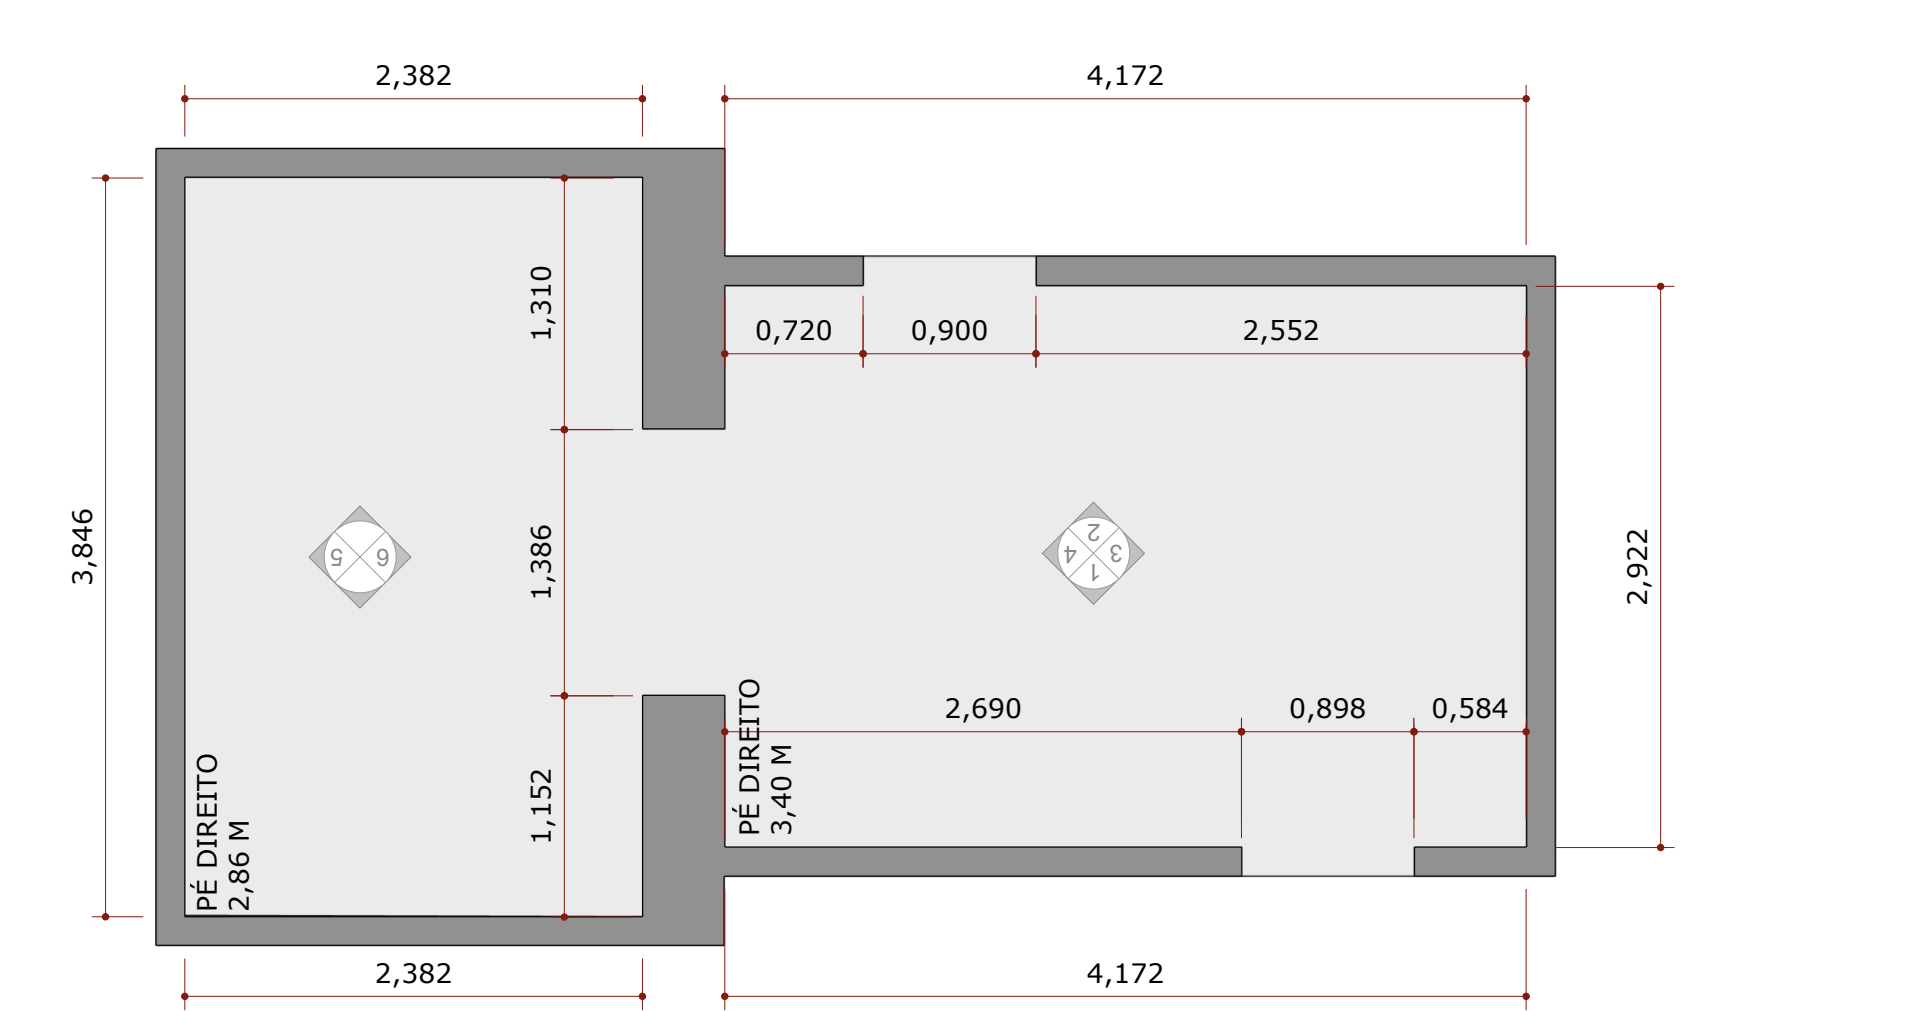


PERSPECTIVAS
SEM ESCALA

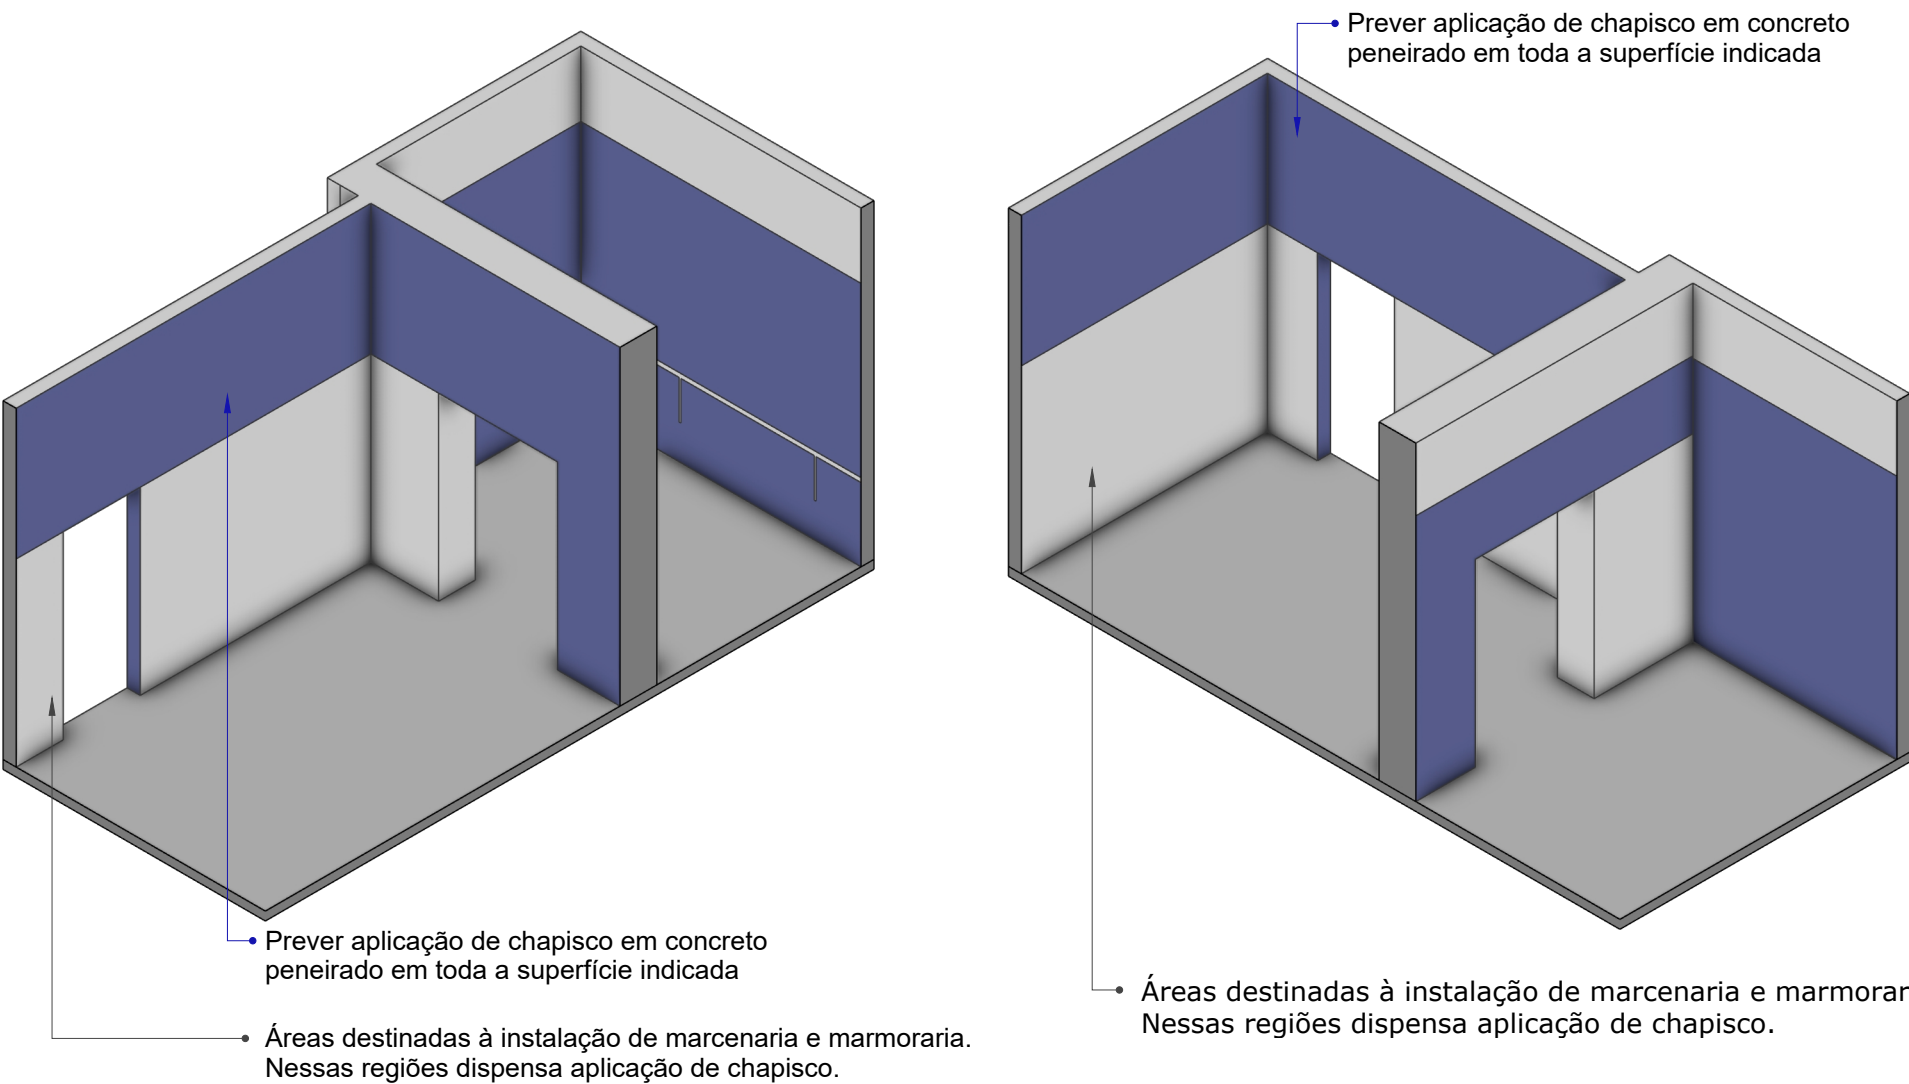


VISTAS
SEM ESCALA

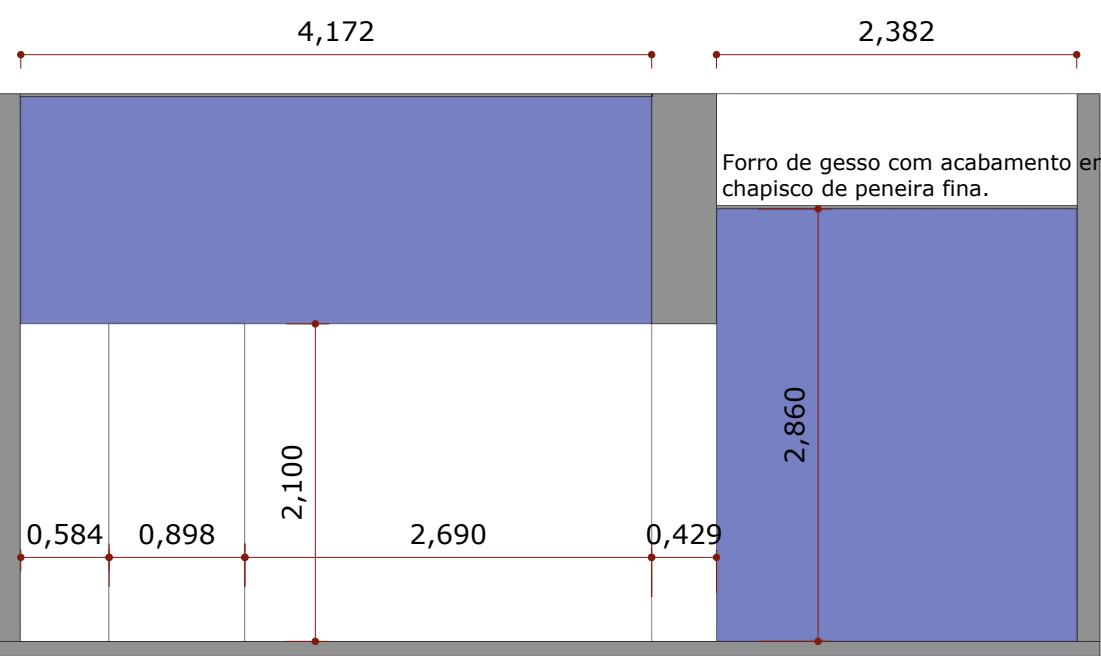


VISTA 01

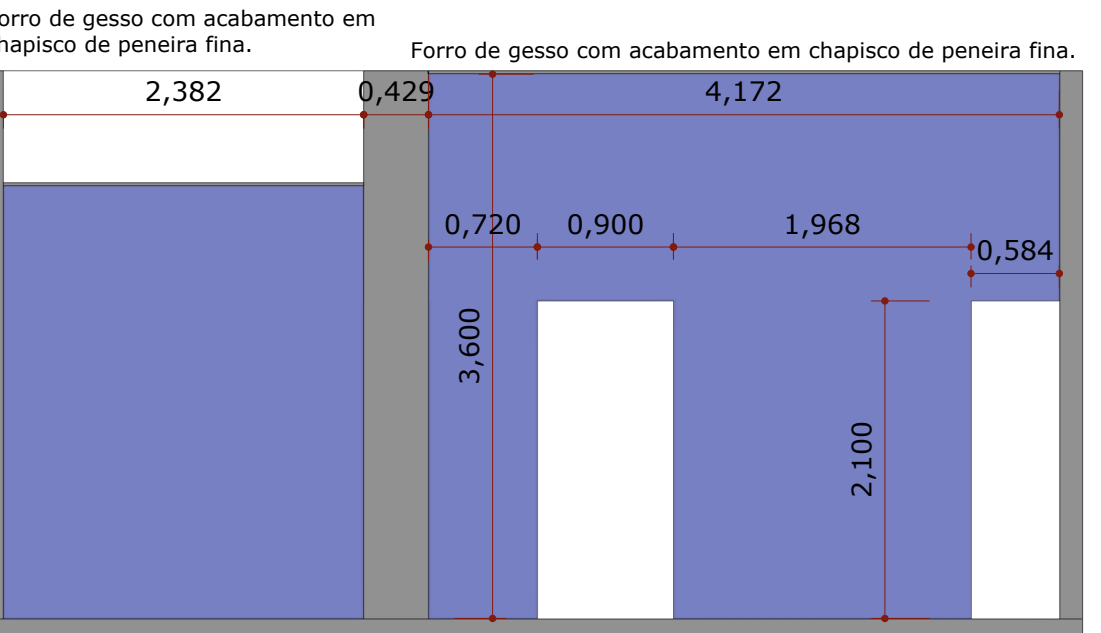


VISTA 02

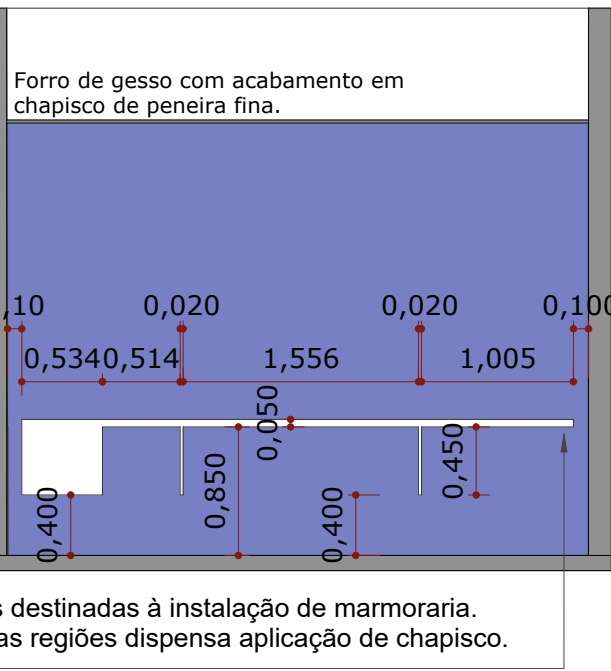


VISTA 03

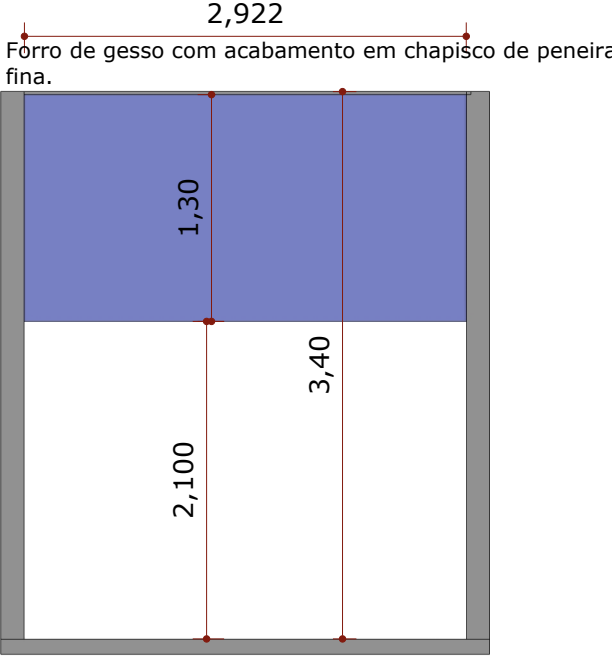

VISTA 04

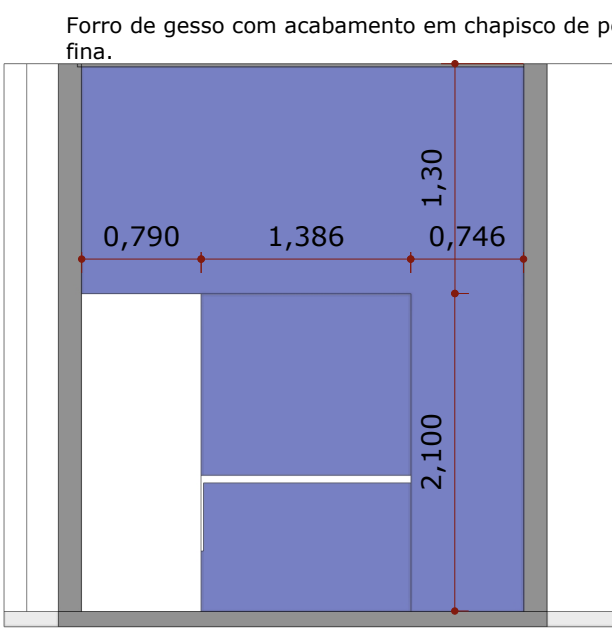

VISTA 05

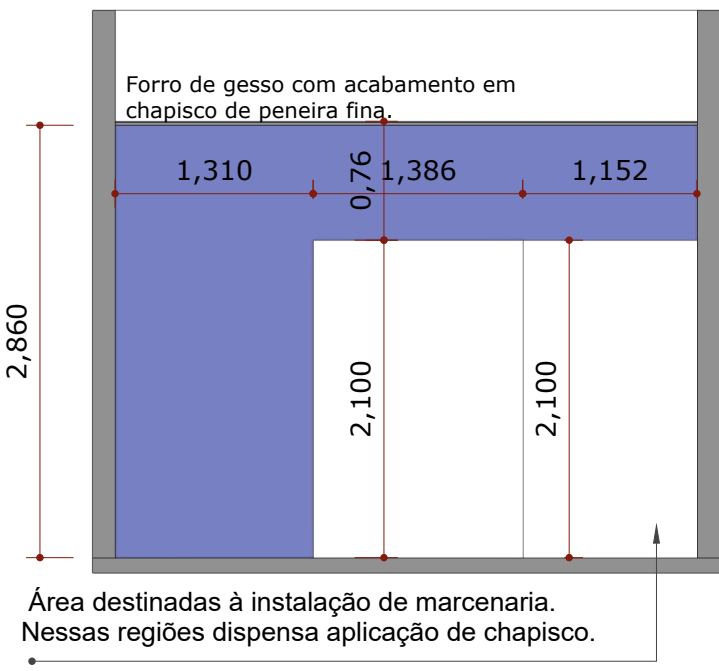

VISTA 06

Paredes: Aplicação de chapisco em concreto peneirado.
Área: 60,60 m².

Forro: Forro de gesso liso, sem tabica, acabamento em massa cimentícia, aplicada com rolo de lã de carneiro
Área: 22,27 m².