




BANCO CONTRAPONTO

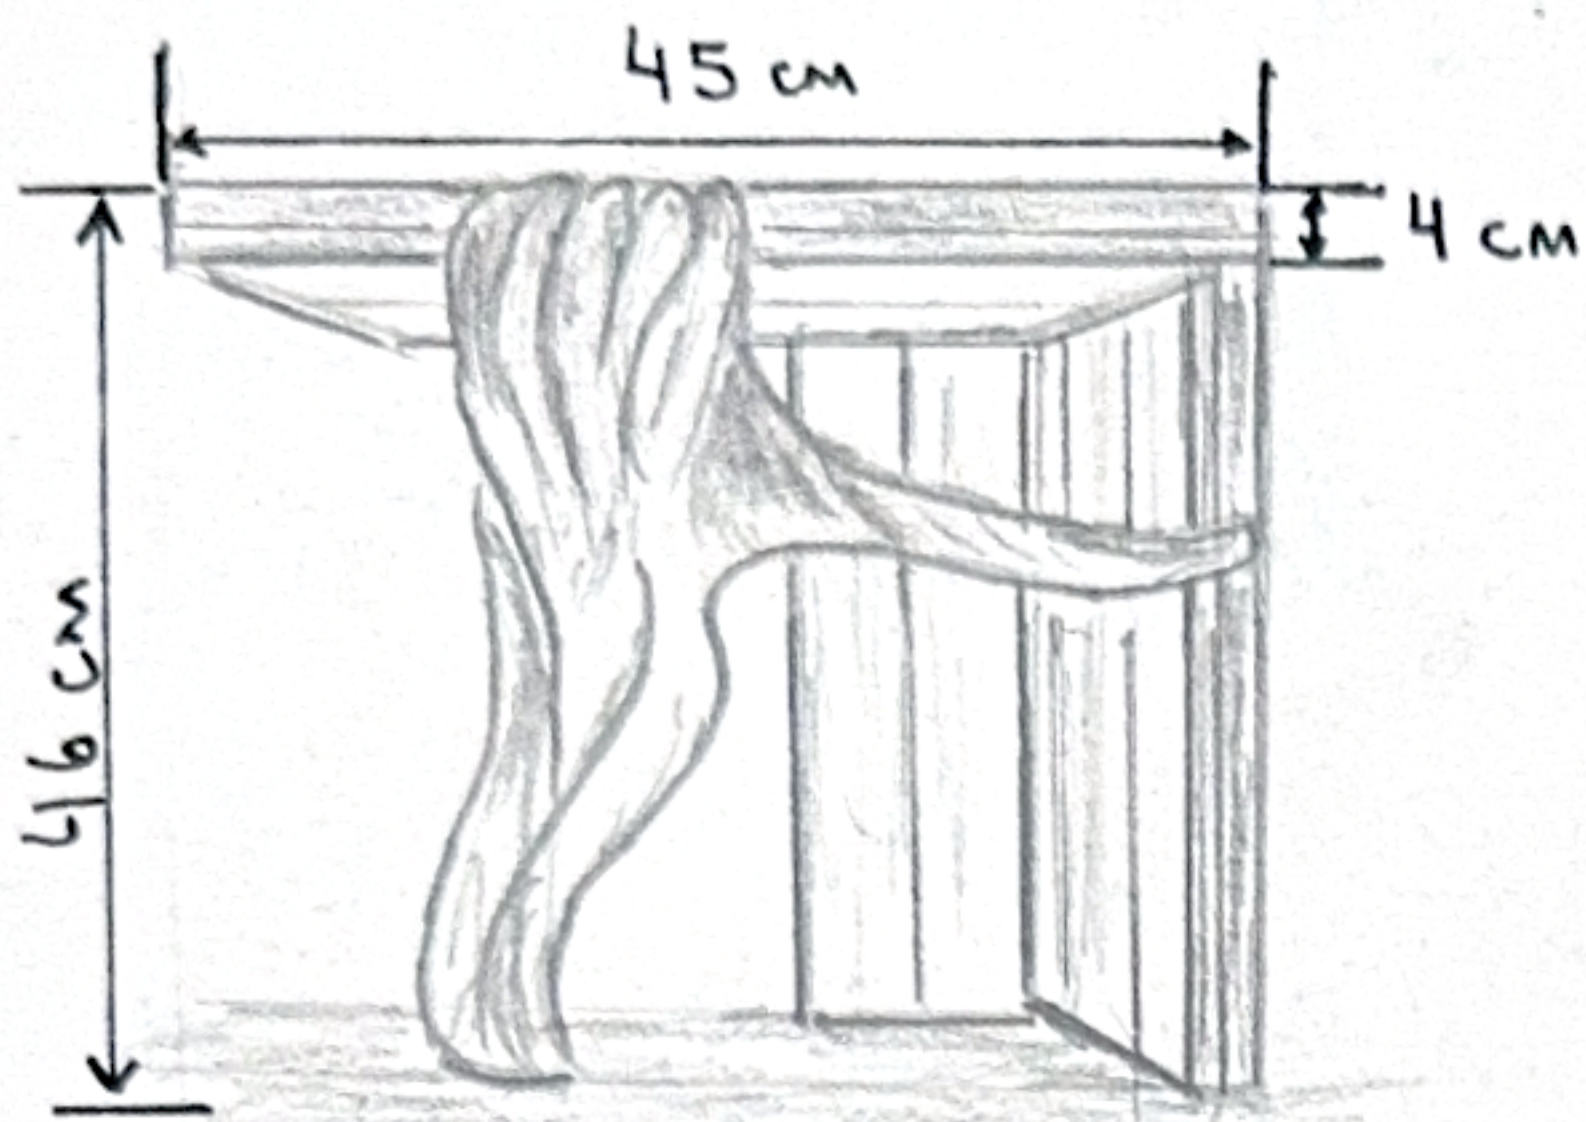


VISTA FRONTAL

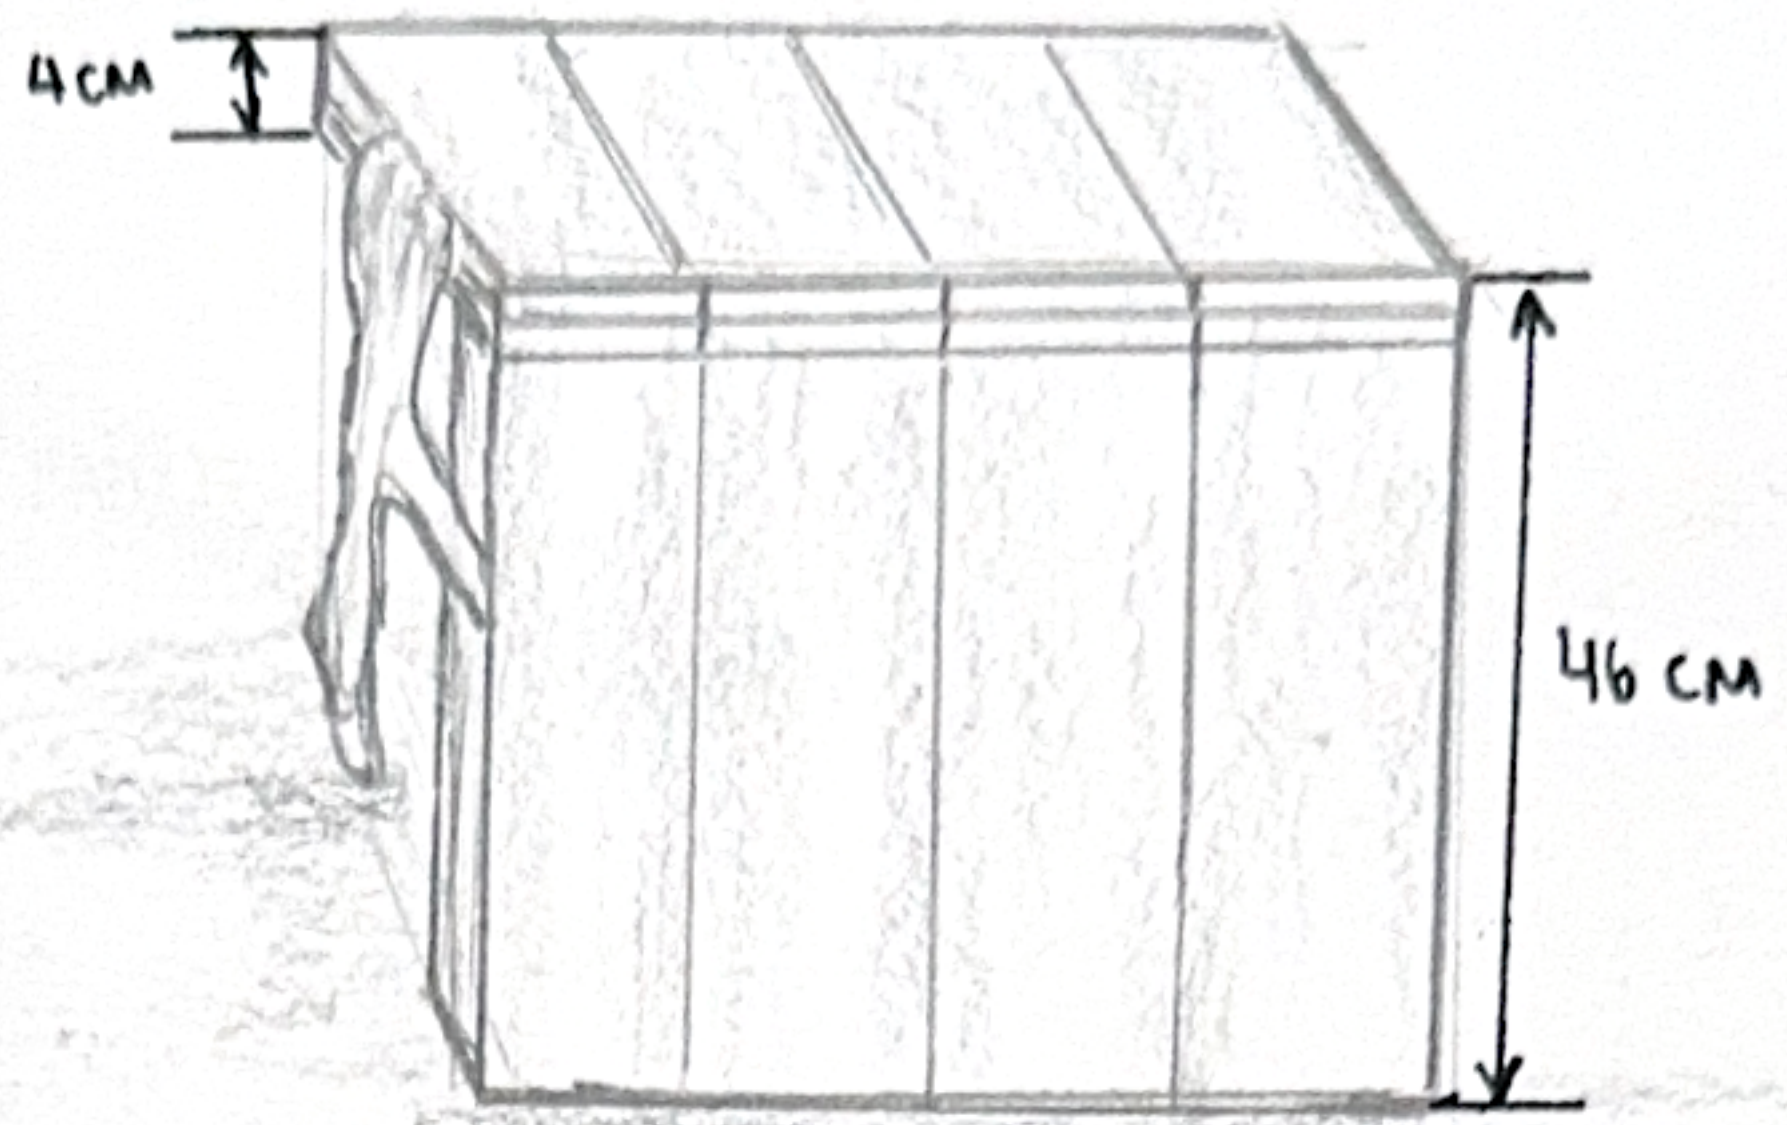


VISTA LATERAL

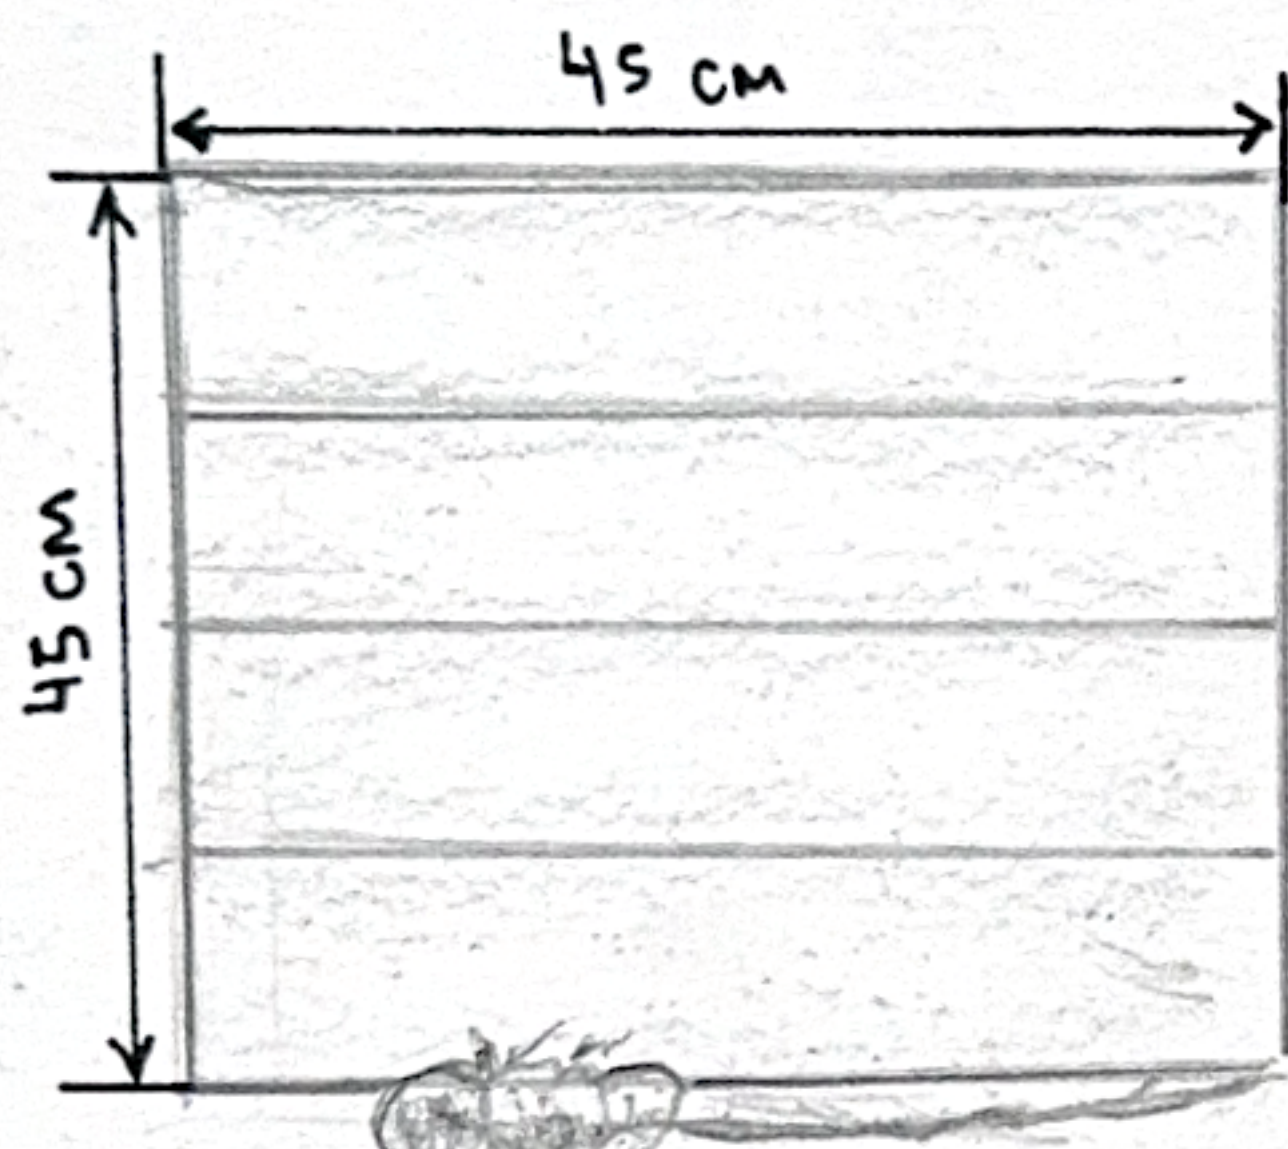


PLANTA (VISTA SUPERIOR)

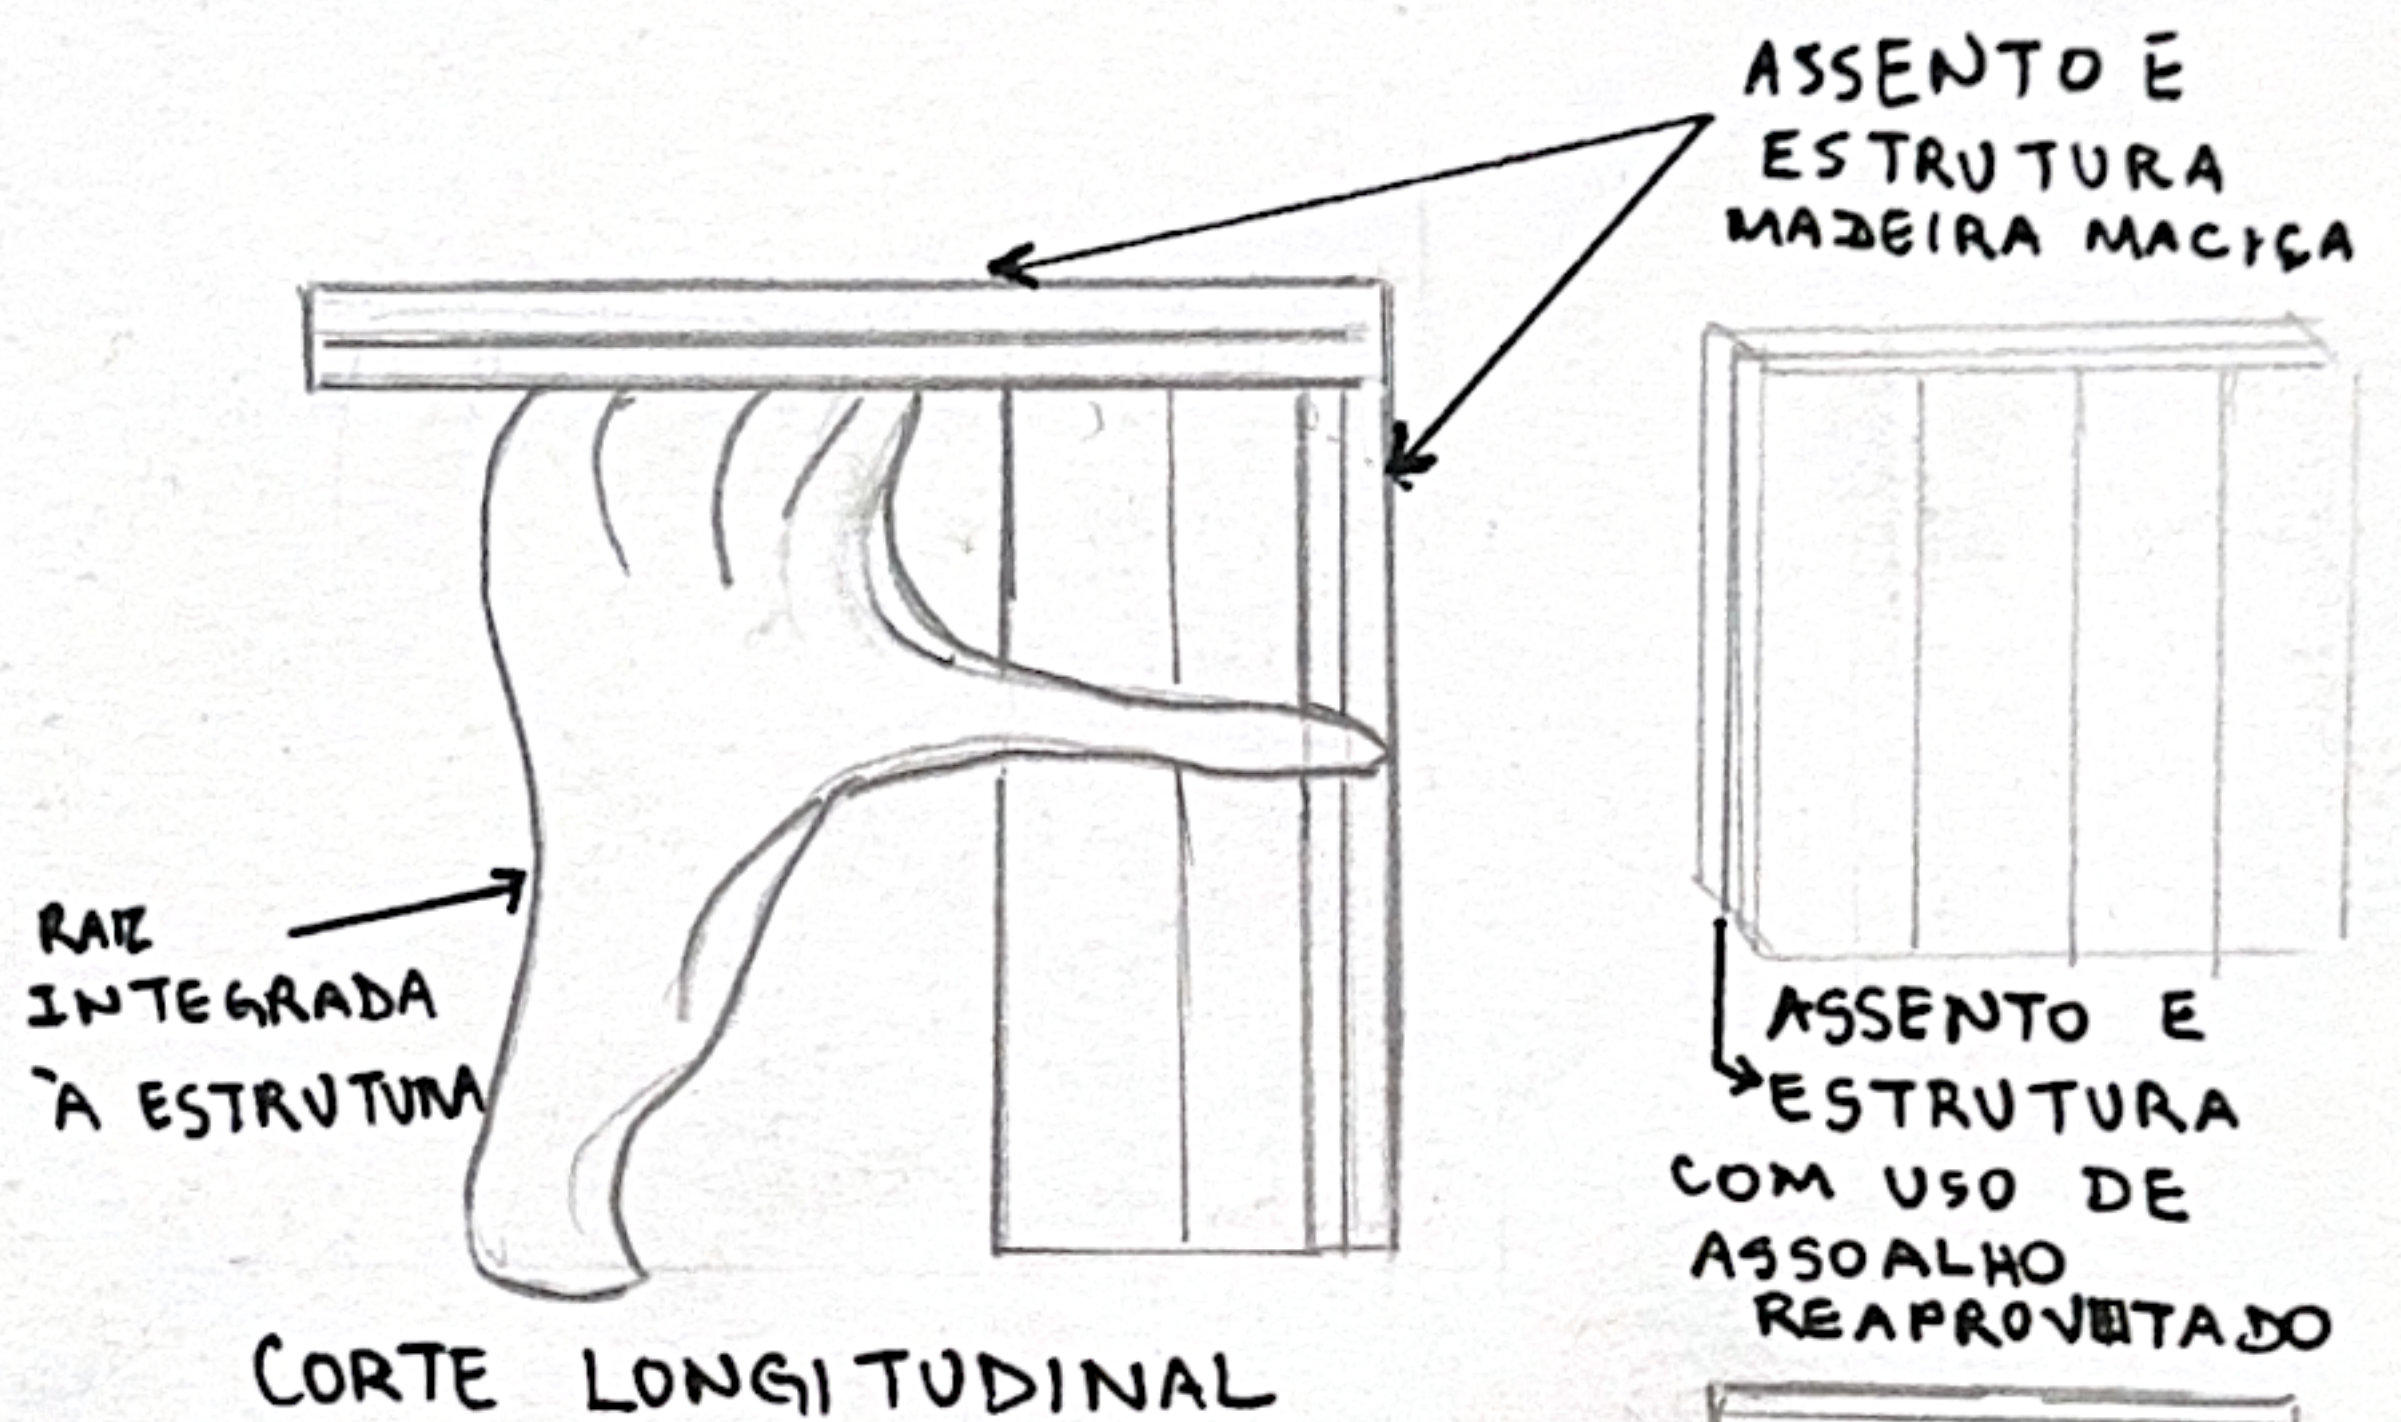


CORTE LONGITUDINAL

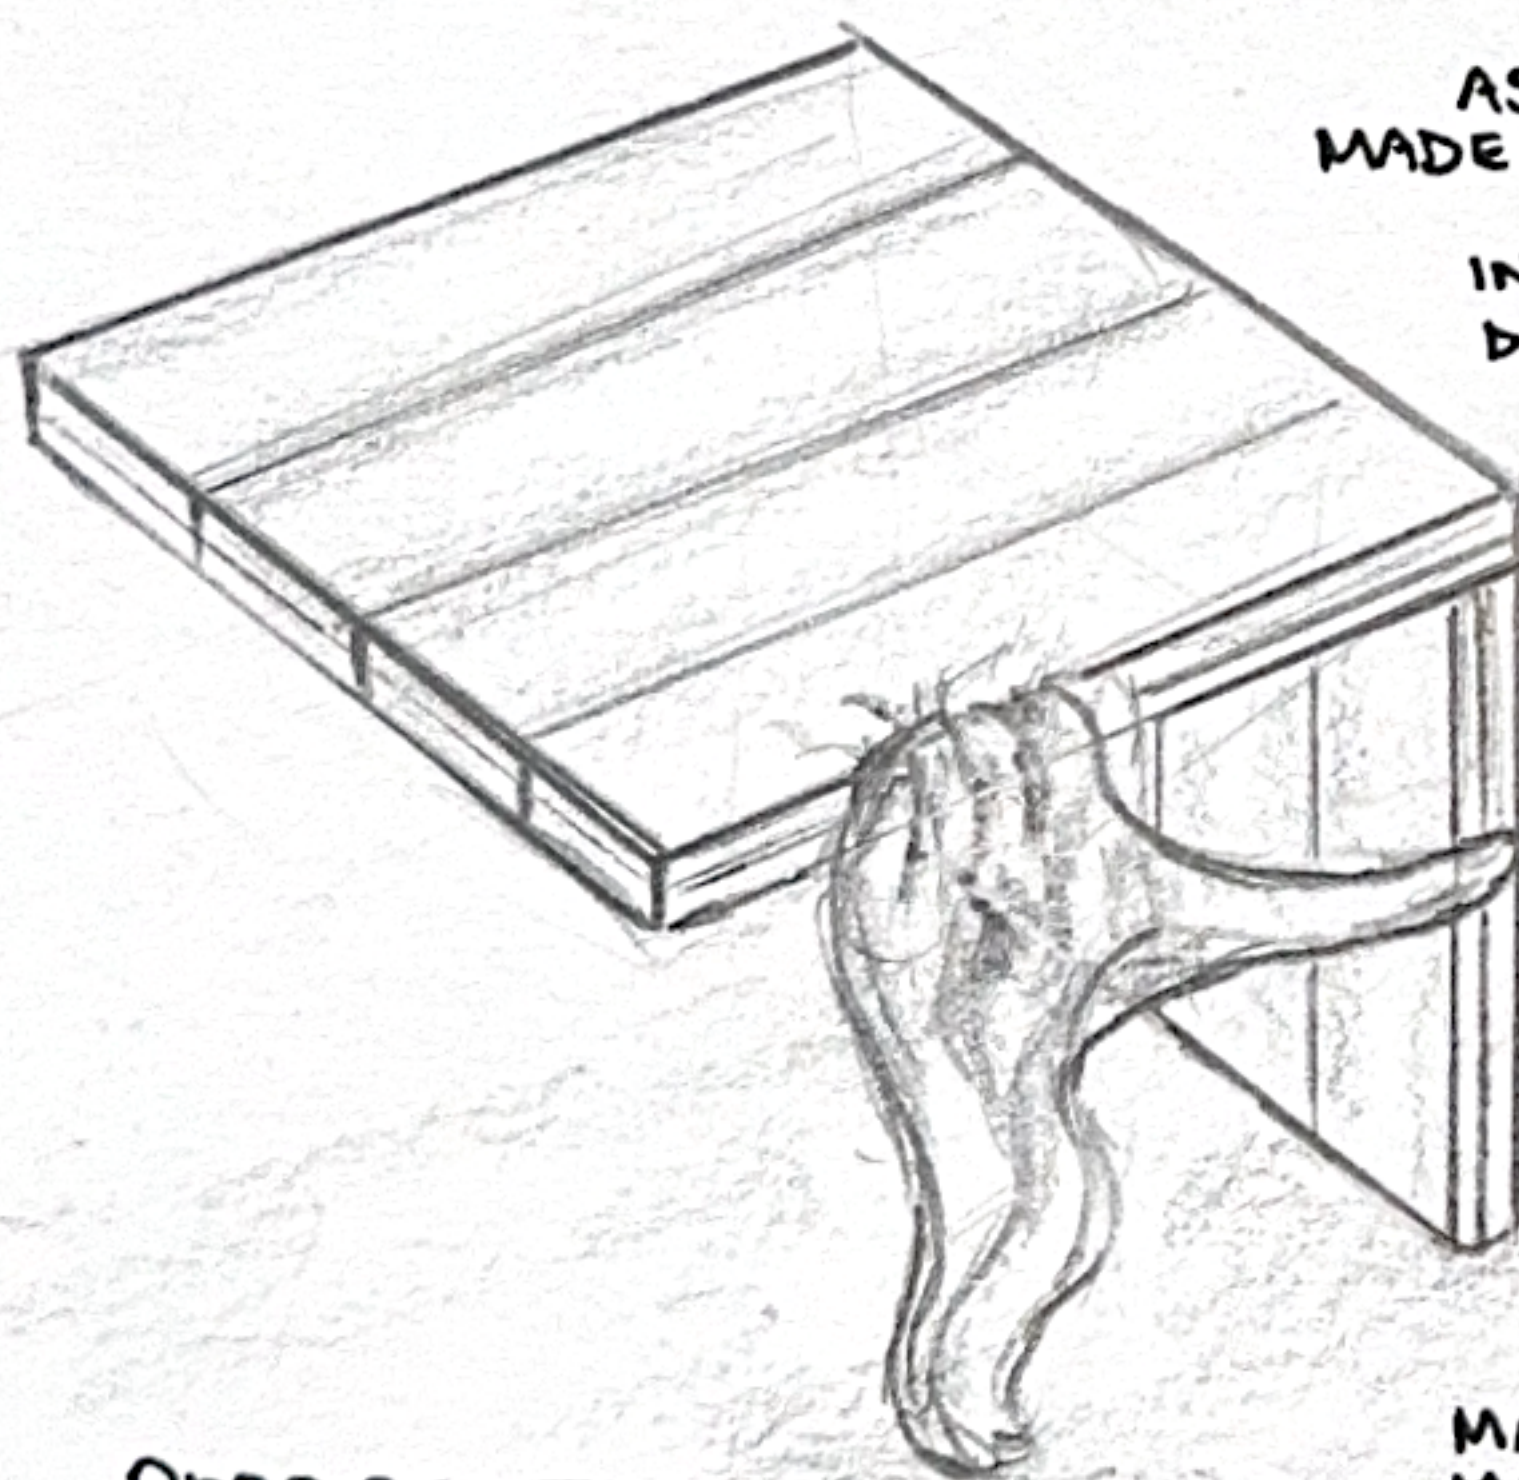


PERSPECTIVA

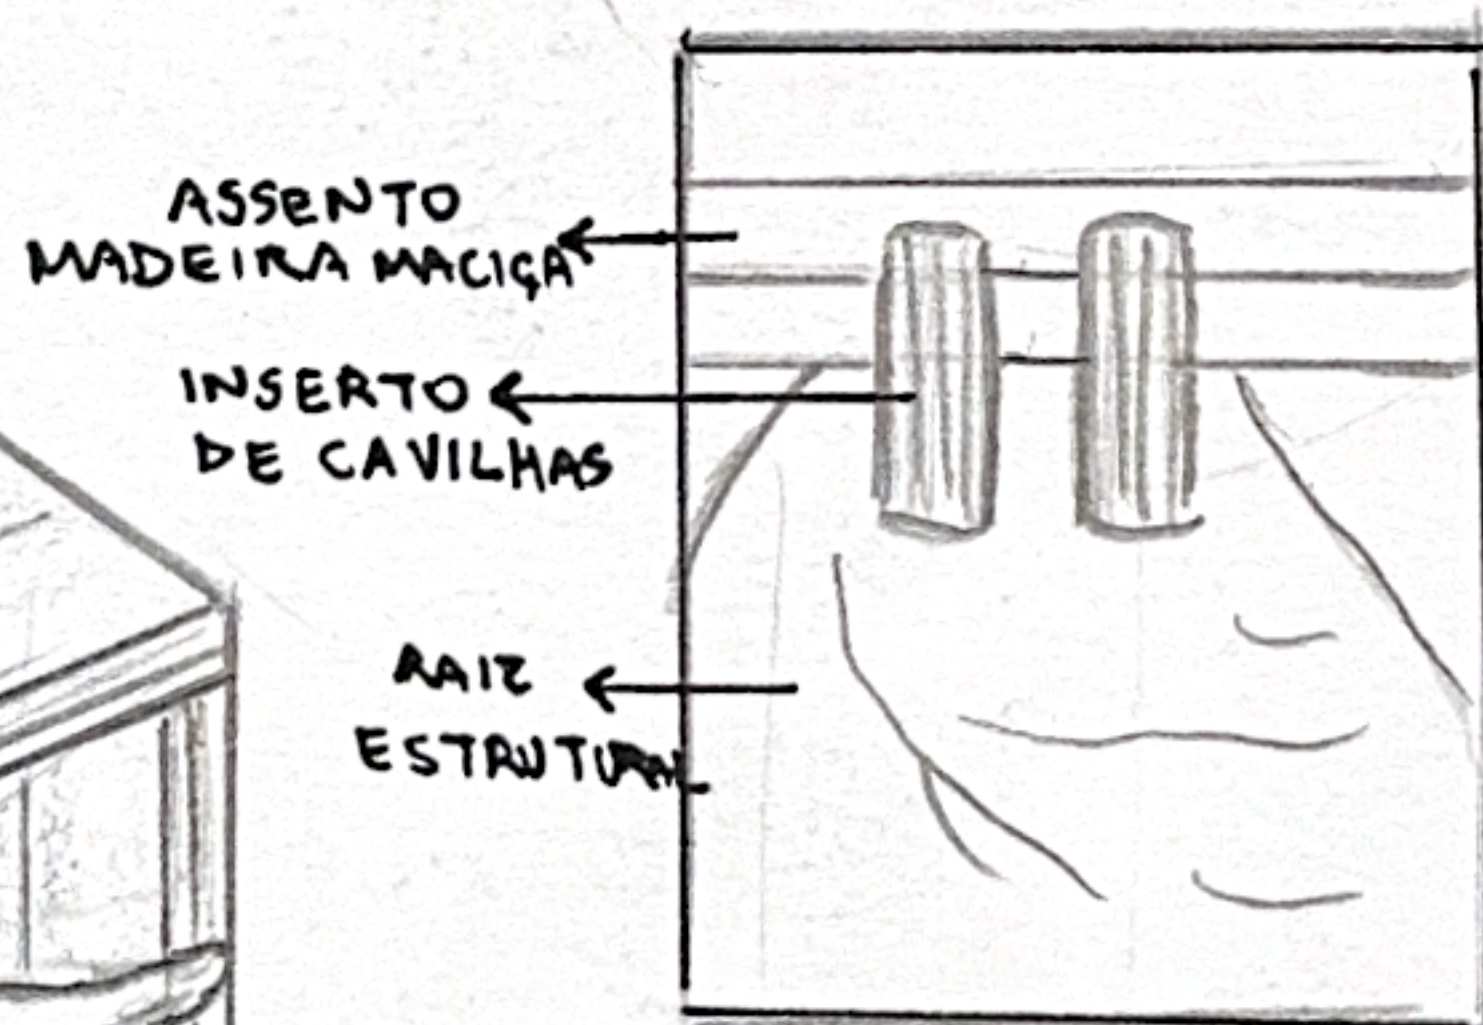


DETALHE A
FIXAÇÃO DA RAIZ

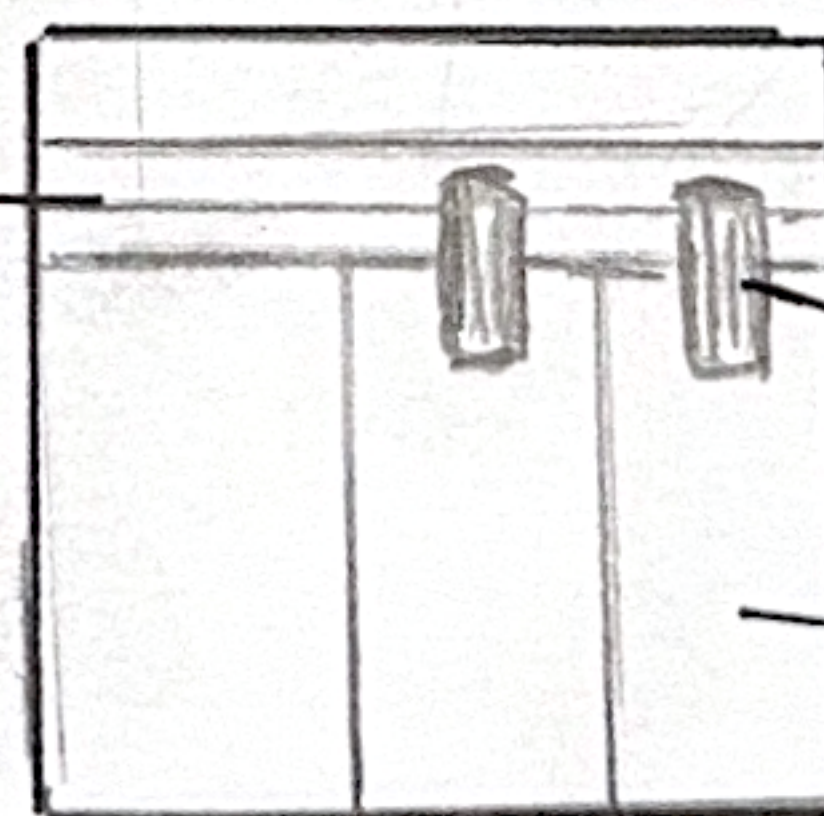

DETALHE B
ENCONTRO ASSENTO/
ESTRUTURA

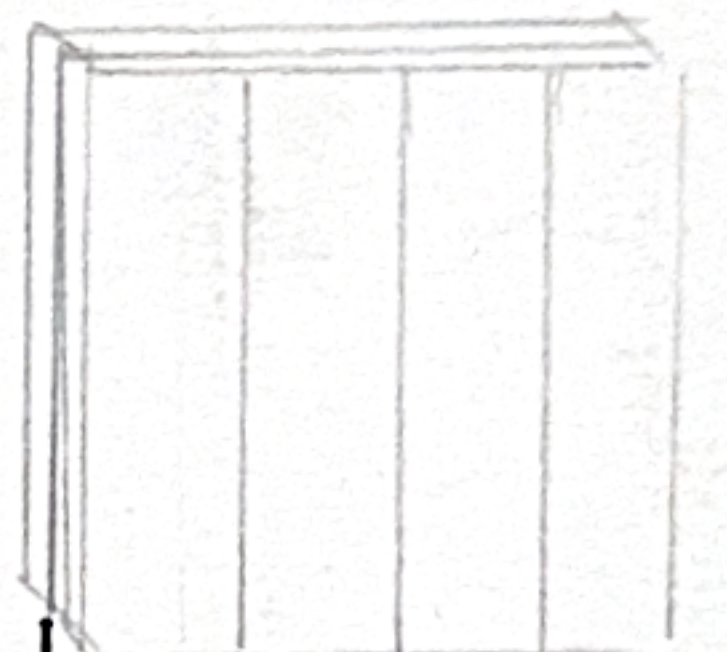

ASSENTO E
ESTRUTURA
COM USO DE
ASSOALHO
REAPROVEITADO

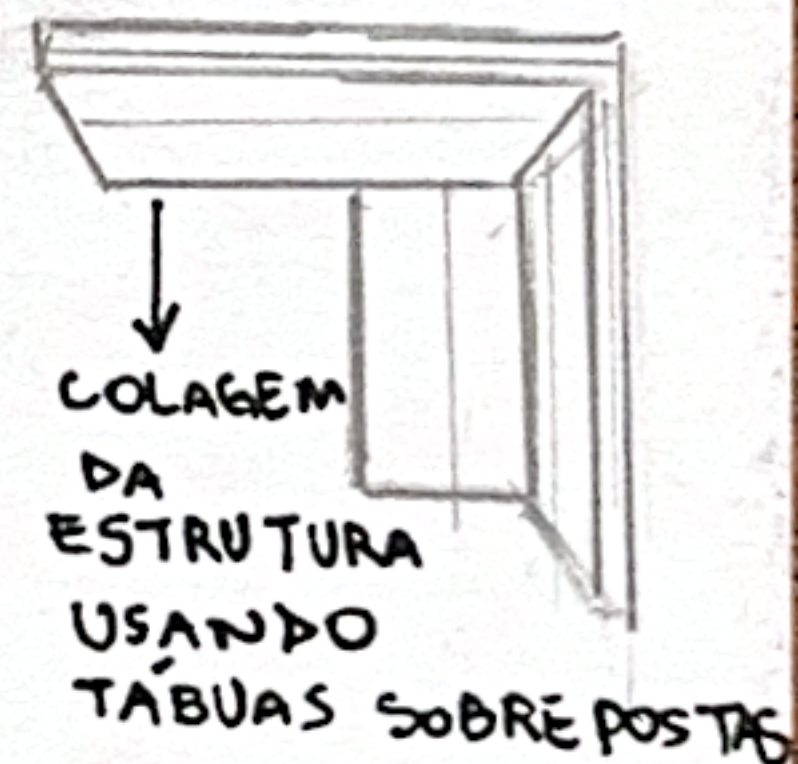

COLAGEM
DA
ESTRUTURA
USANDO
TÁBUAS SOBREPOSTAS



UNIÃO DA
ESTRUTURA
COM A RAIZ

INSERTO DE
CAVILHAS

PAINEL/ESTRUTURA
LATERAL EM
MADEIRA MACIÇA