


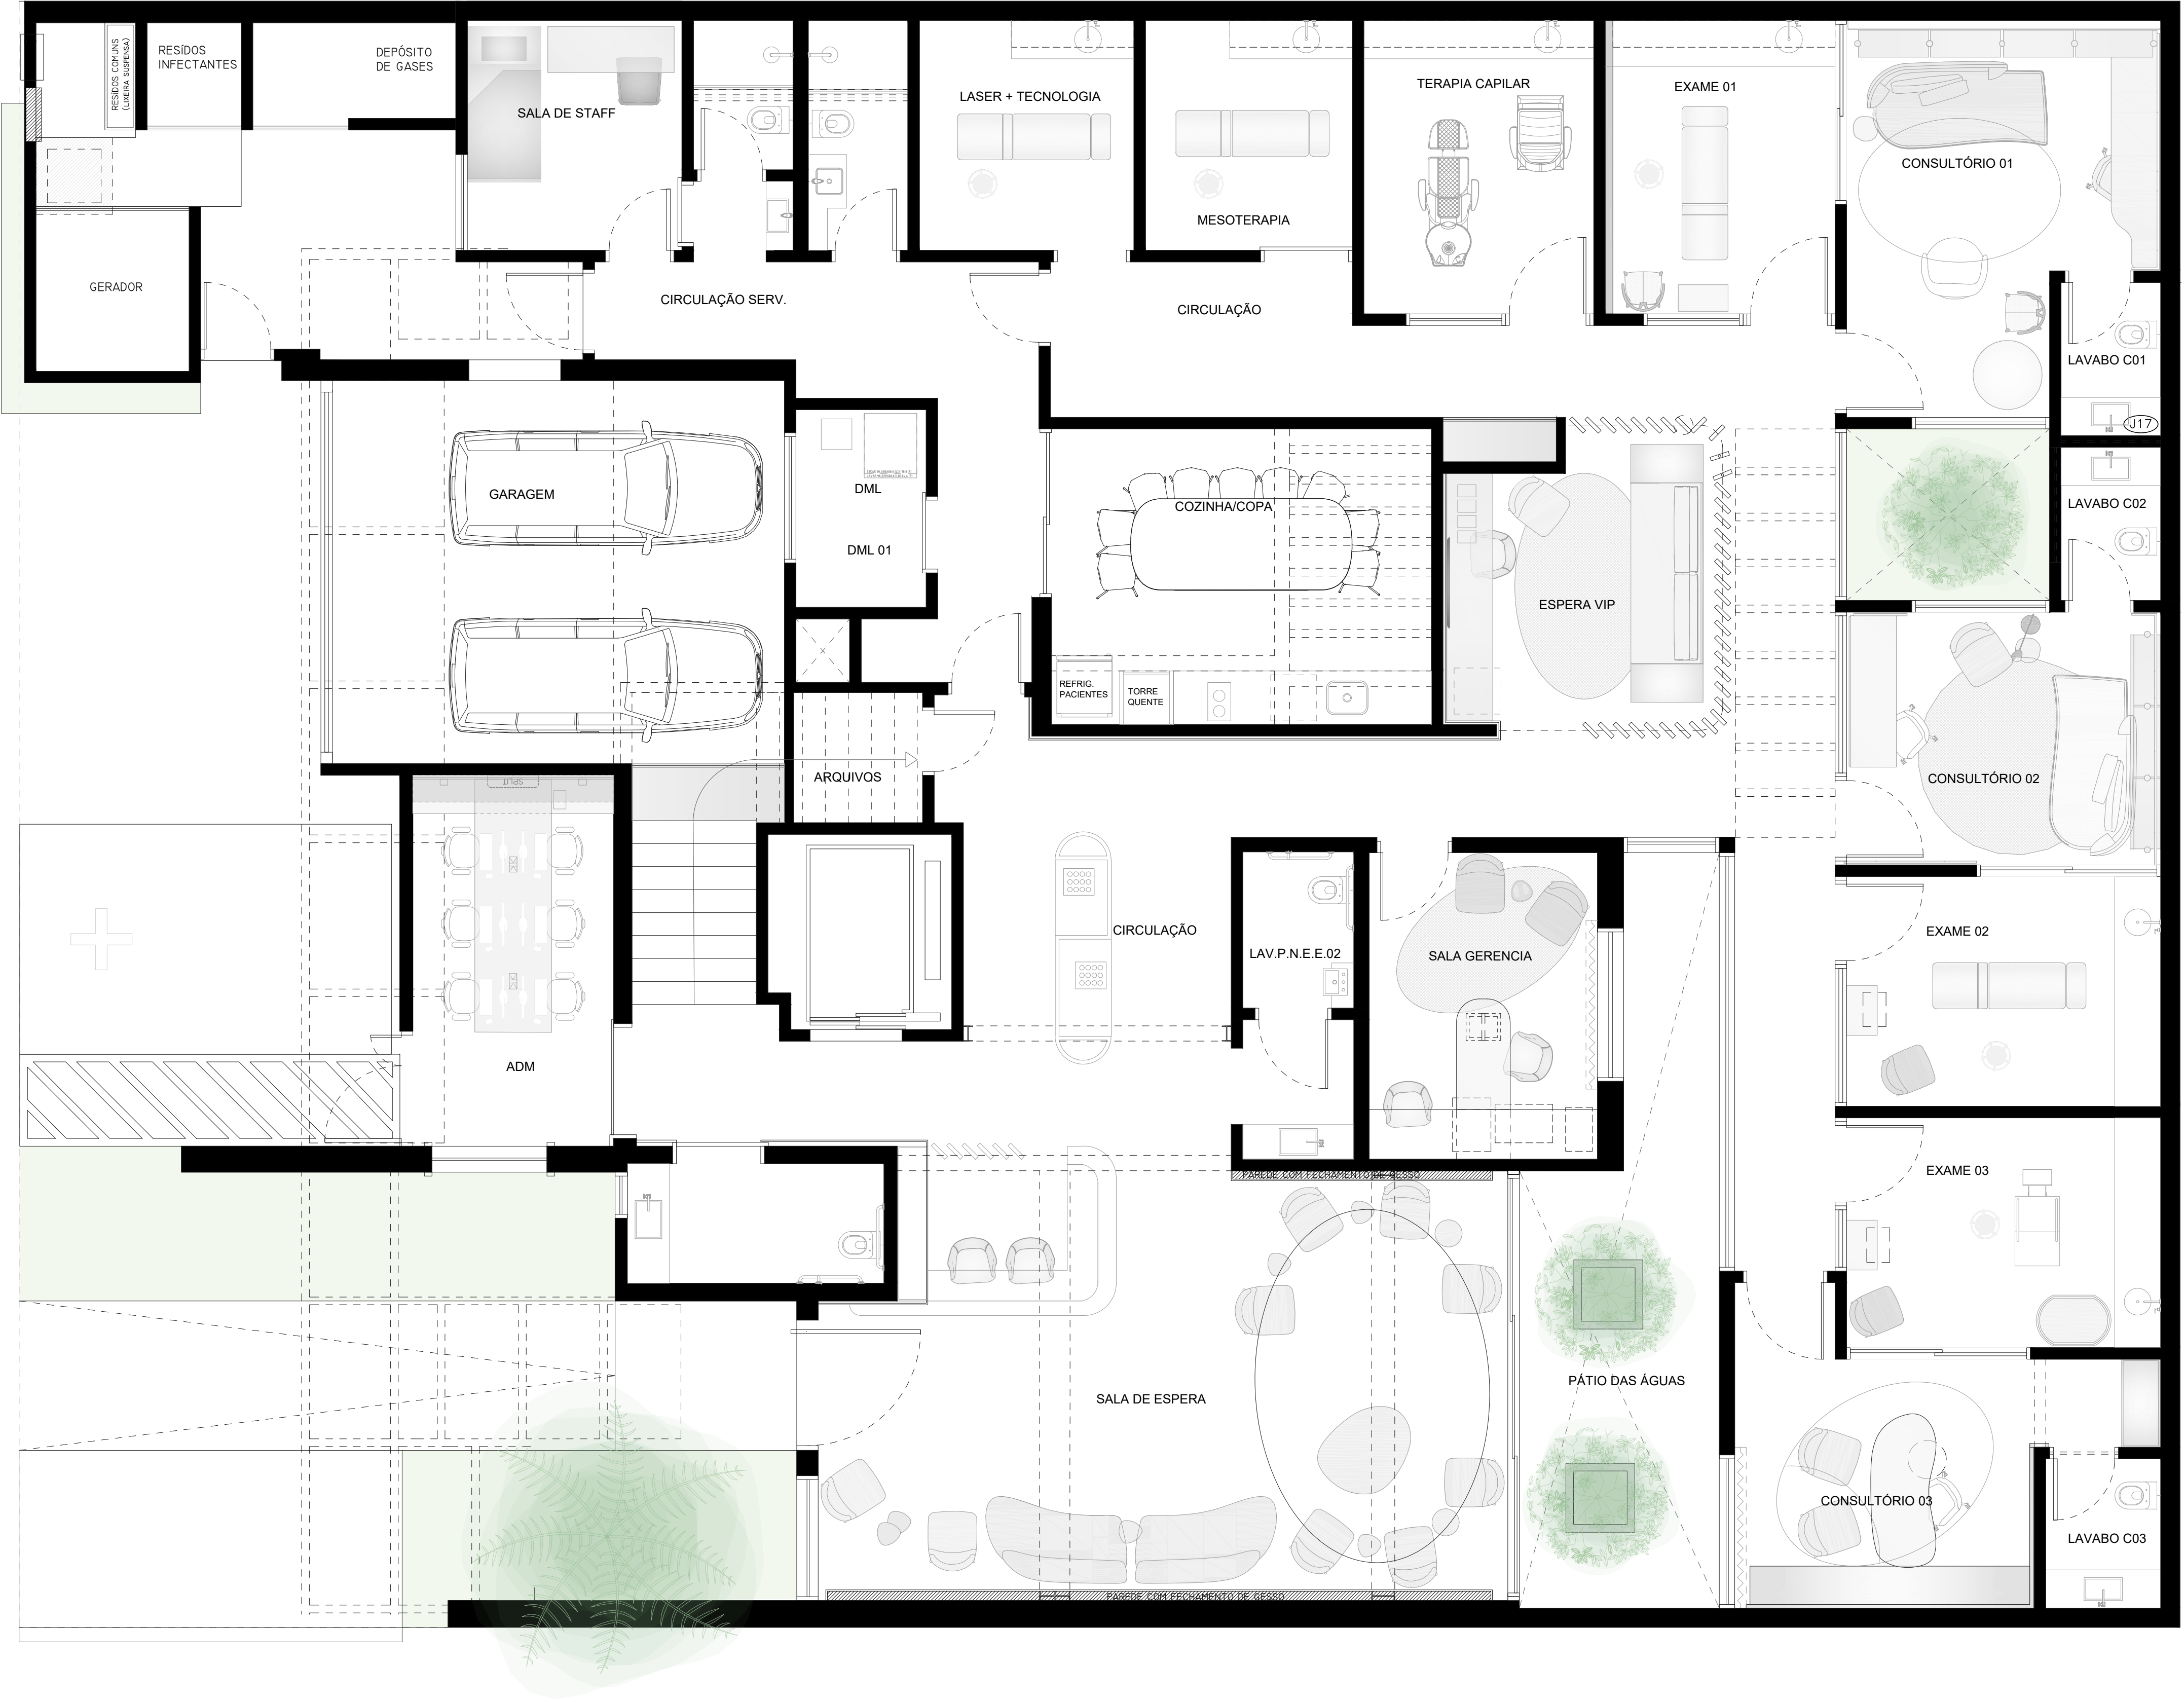

PLANTA BAIXA - PAVIMENTO TÉRREO

