



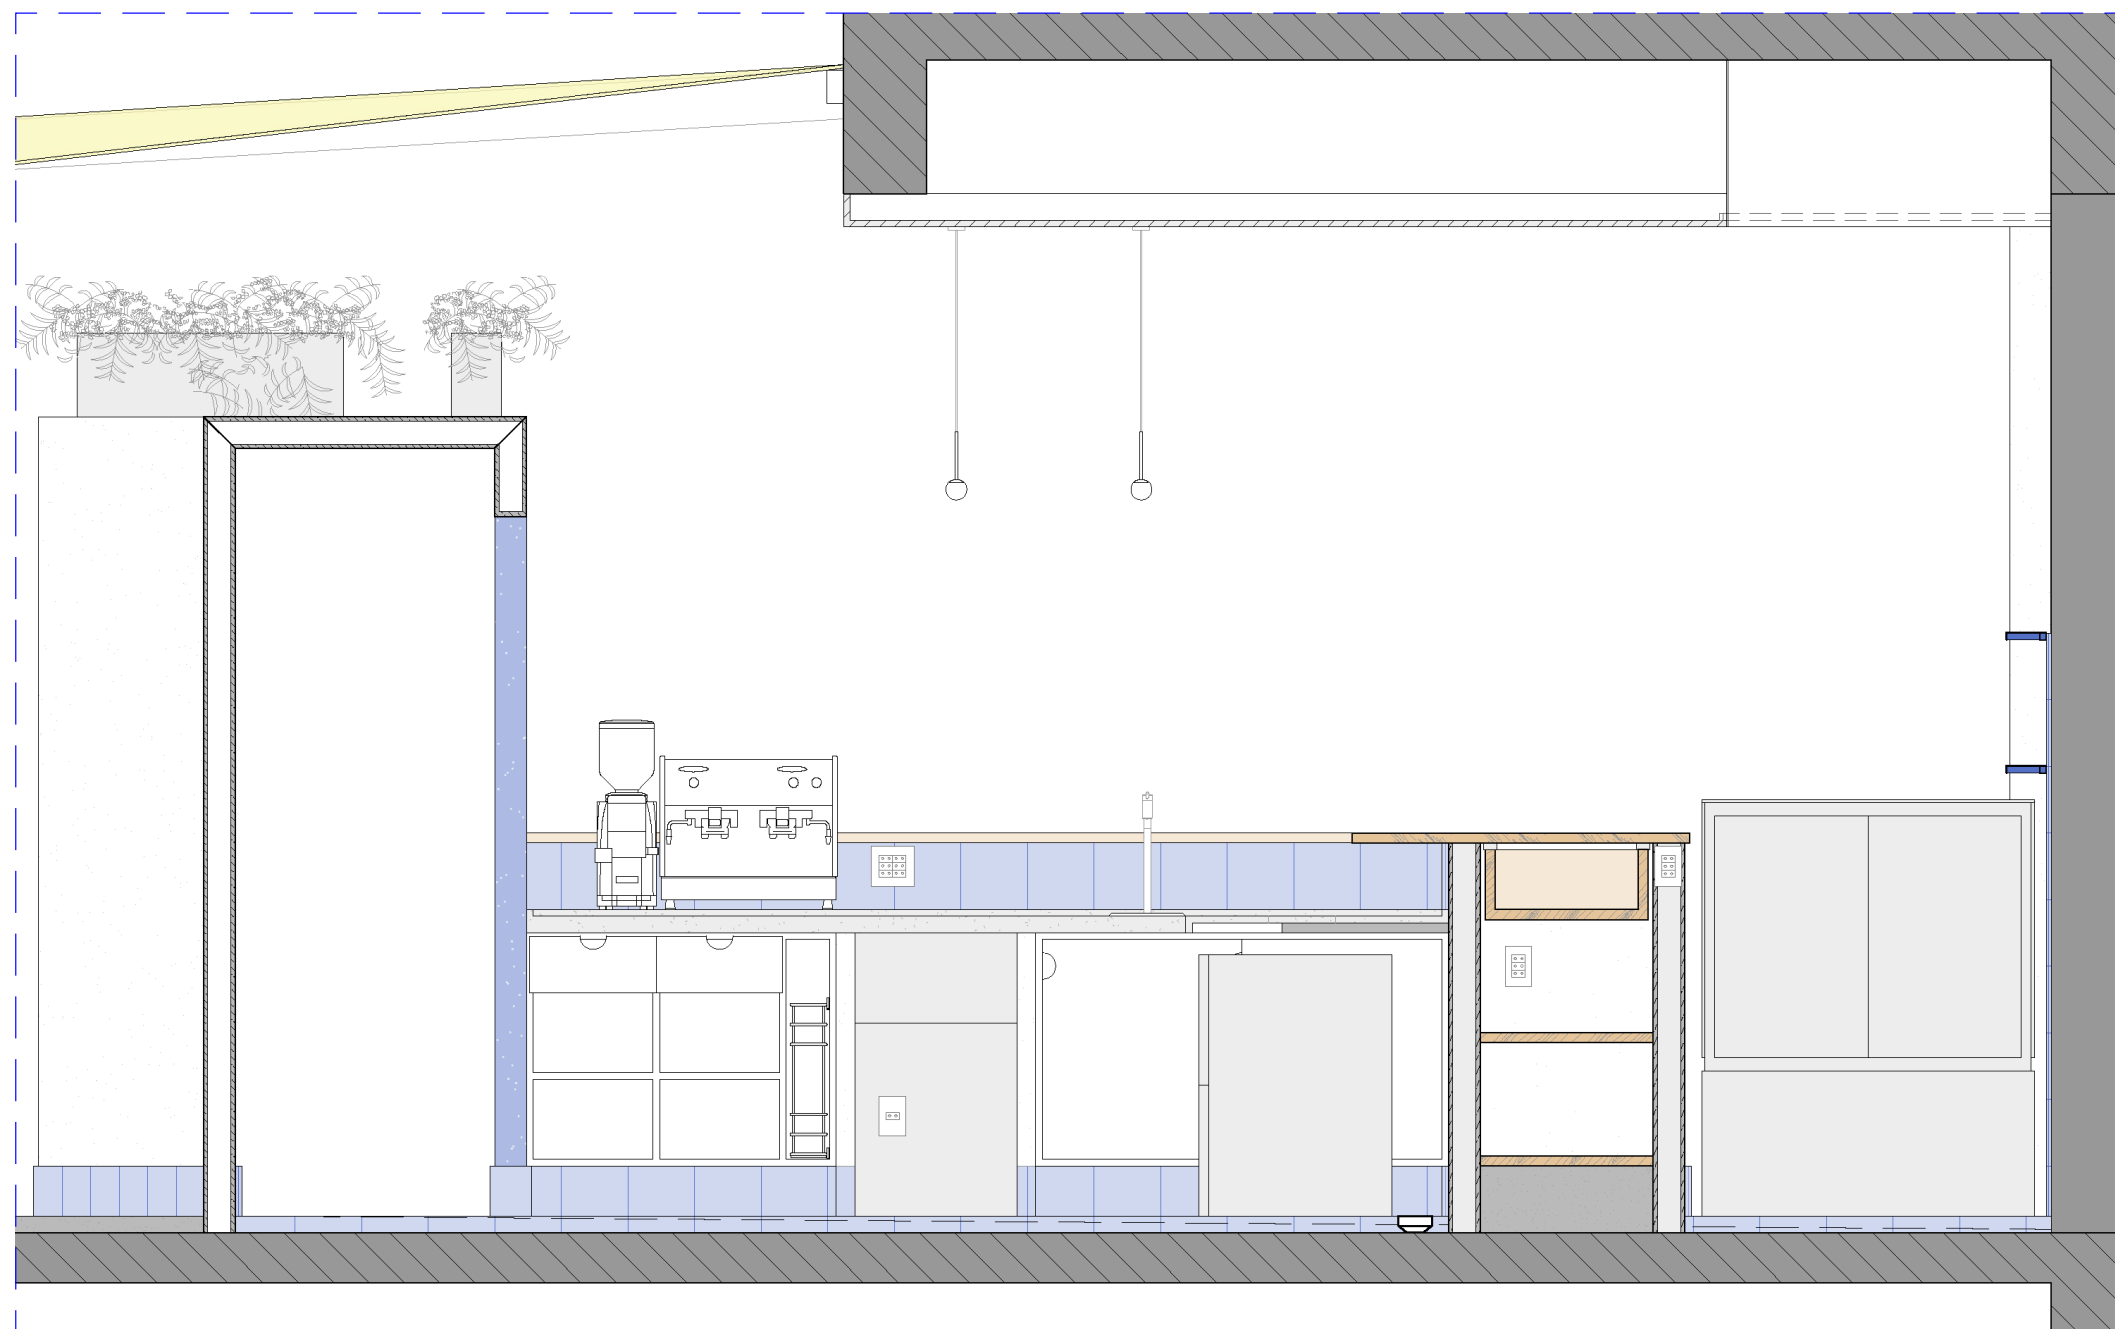

CORTE E

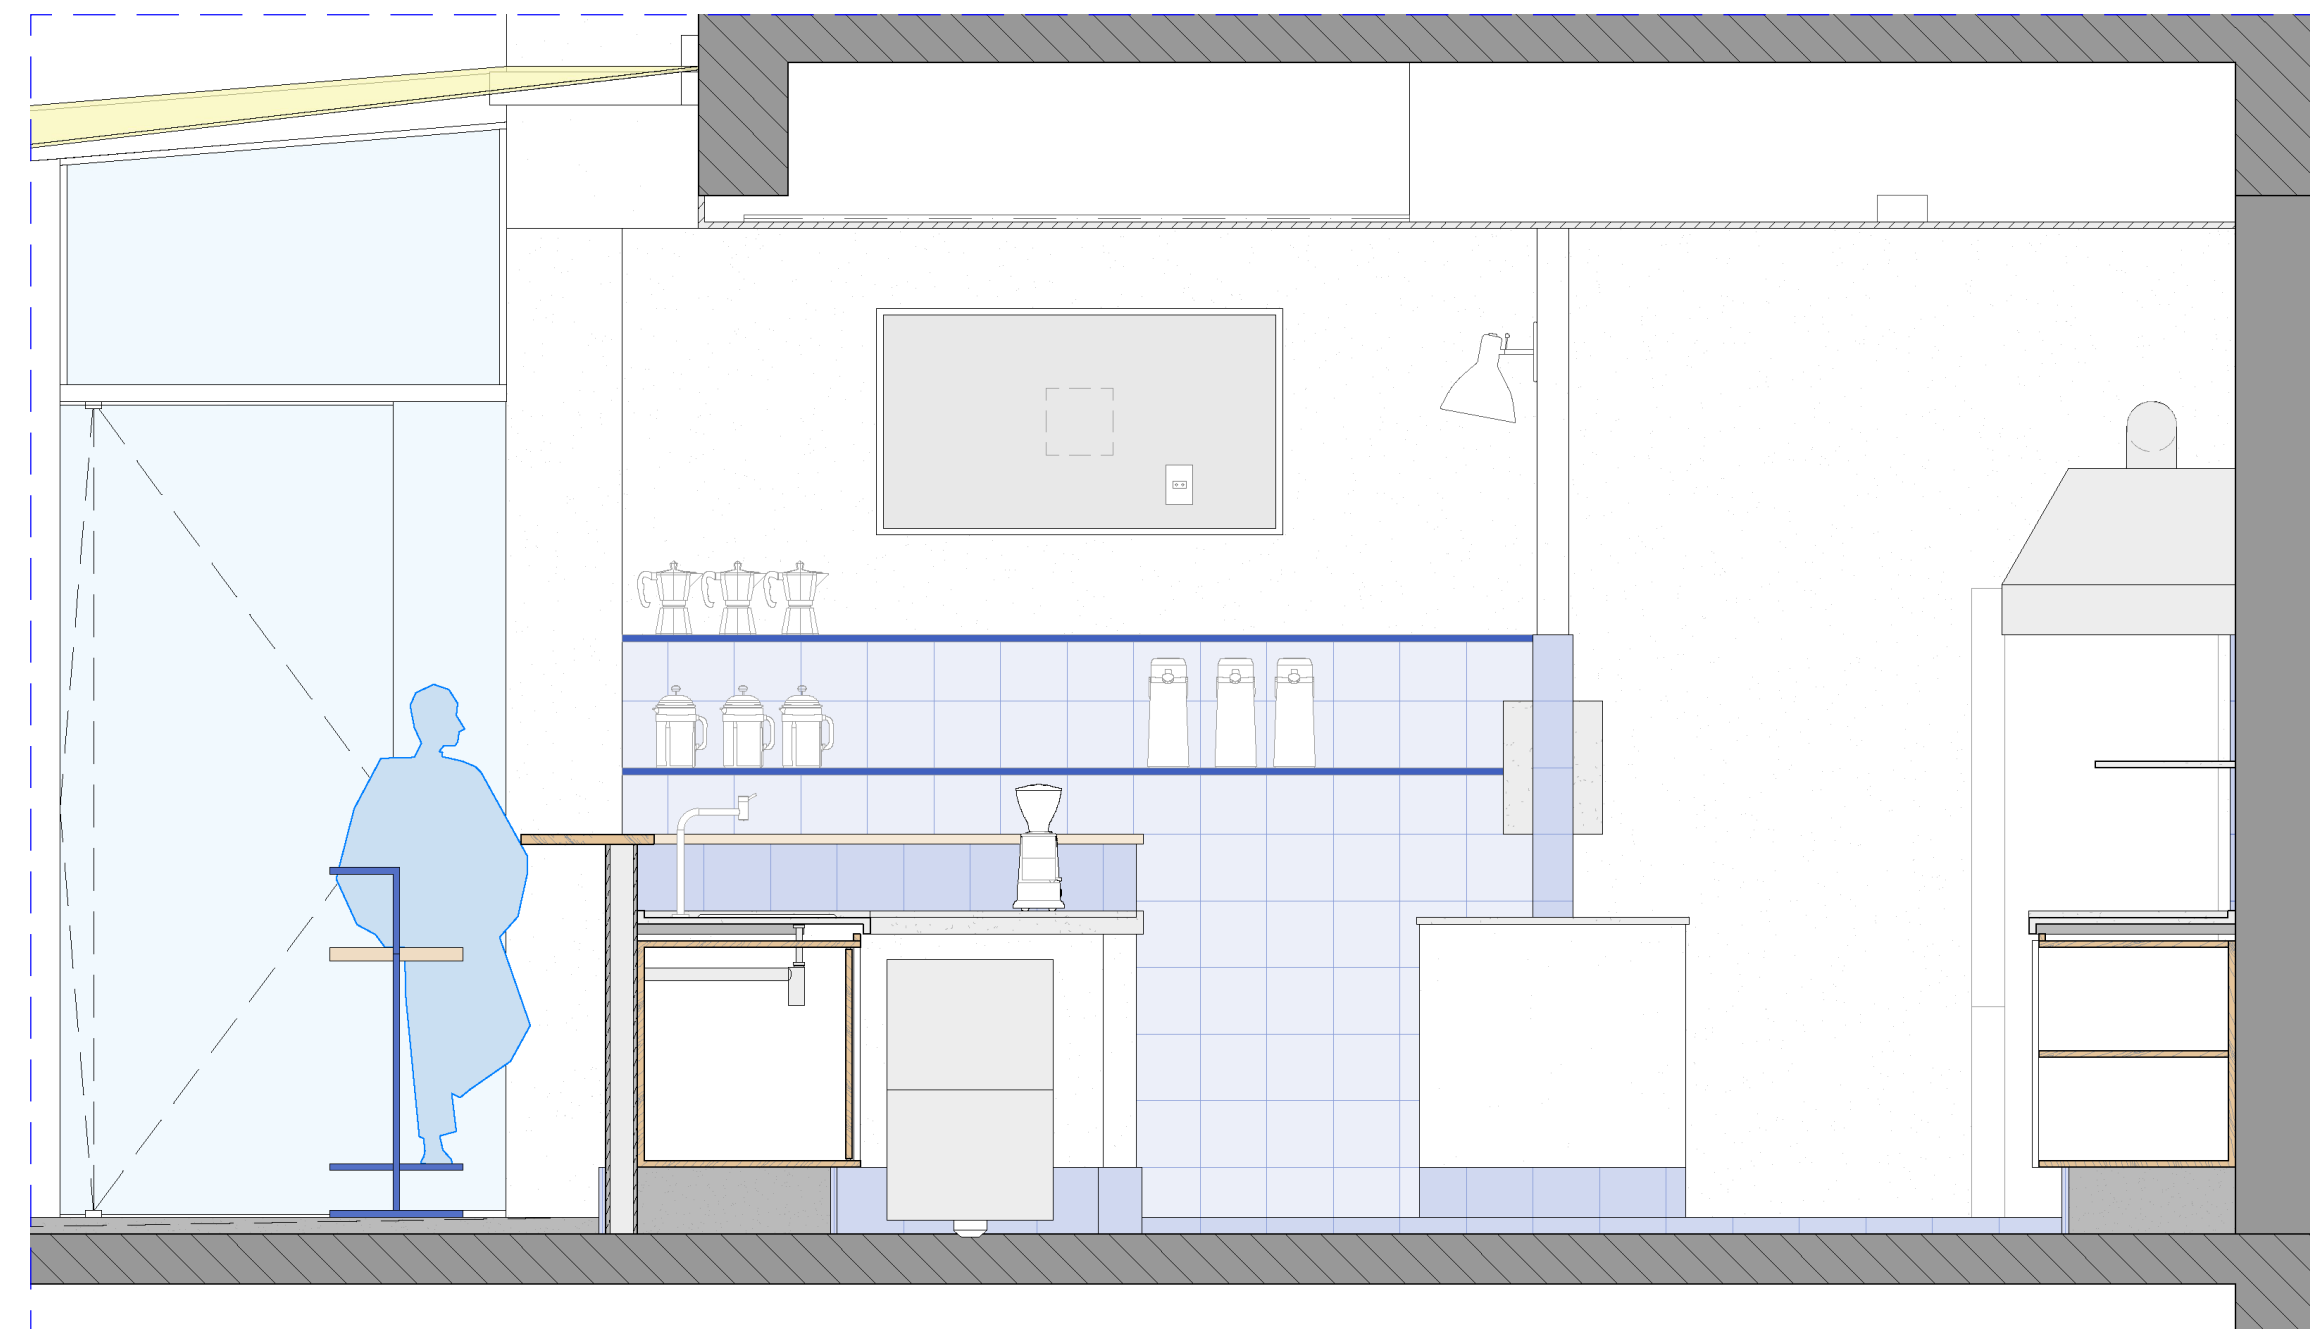

CORTE F

