




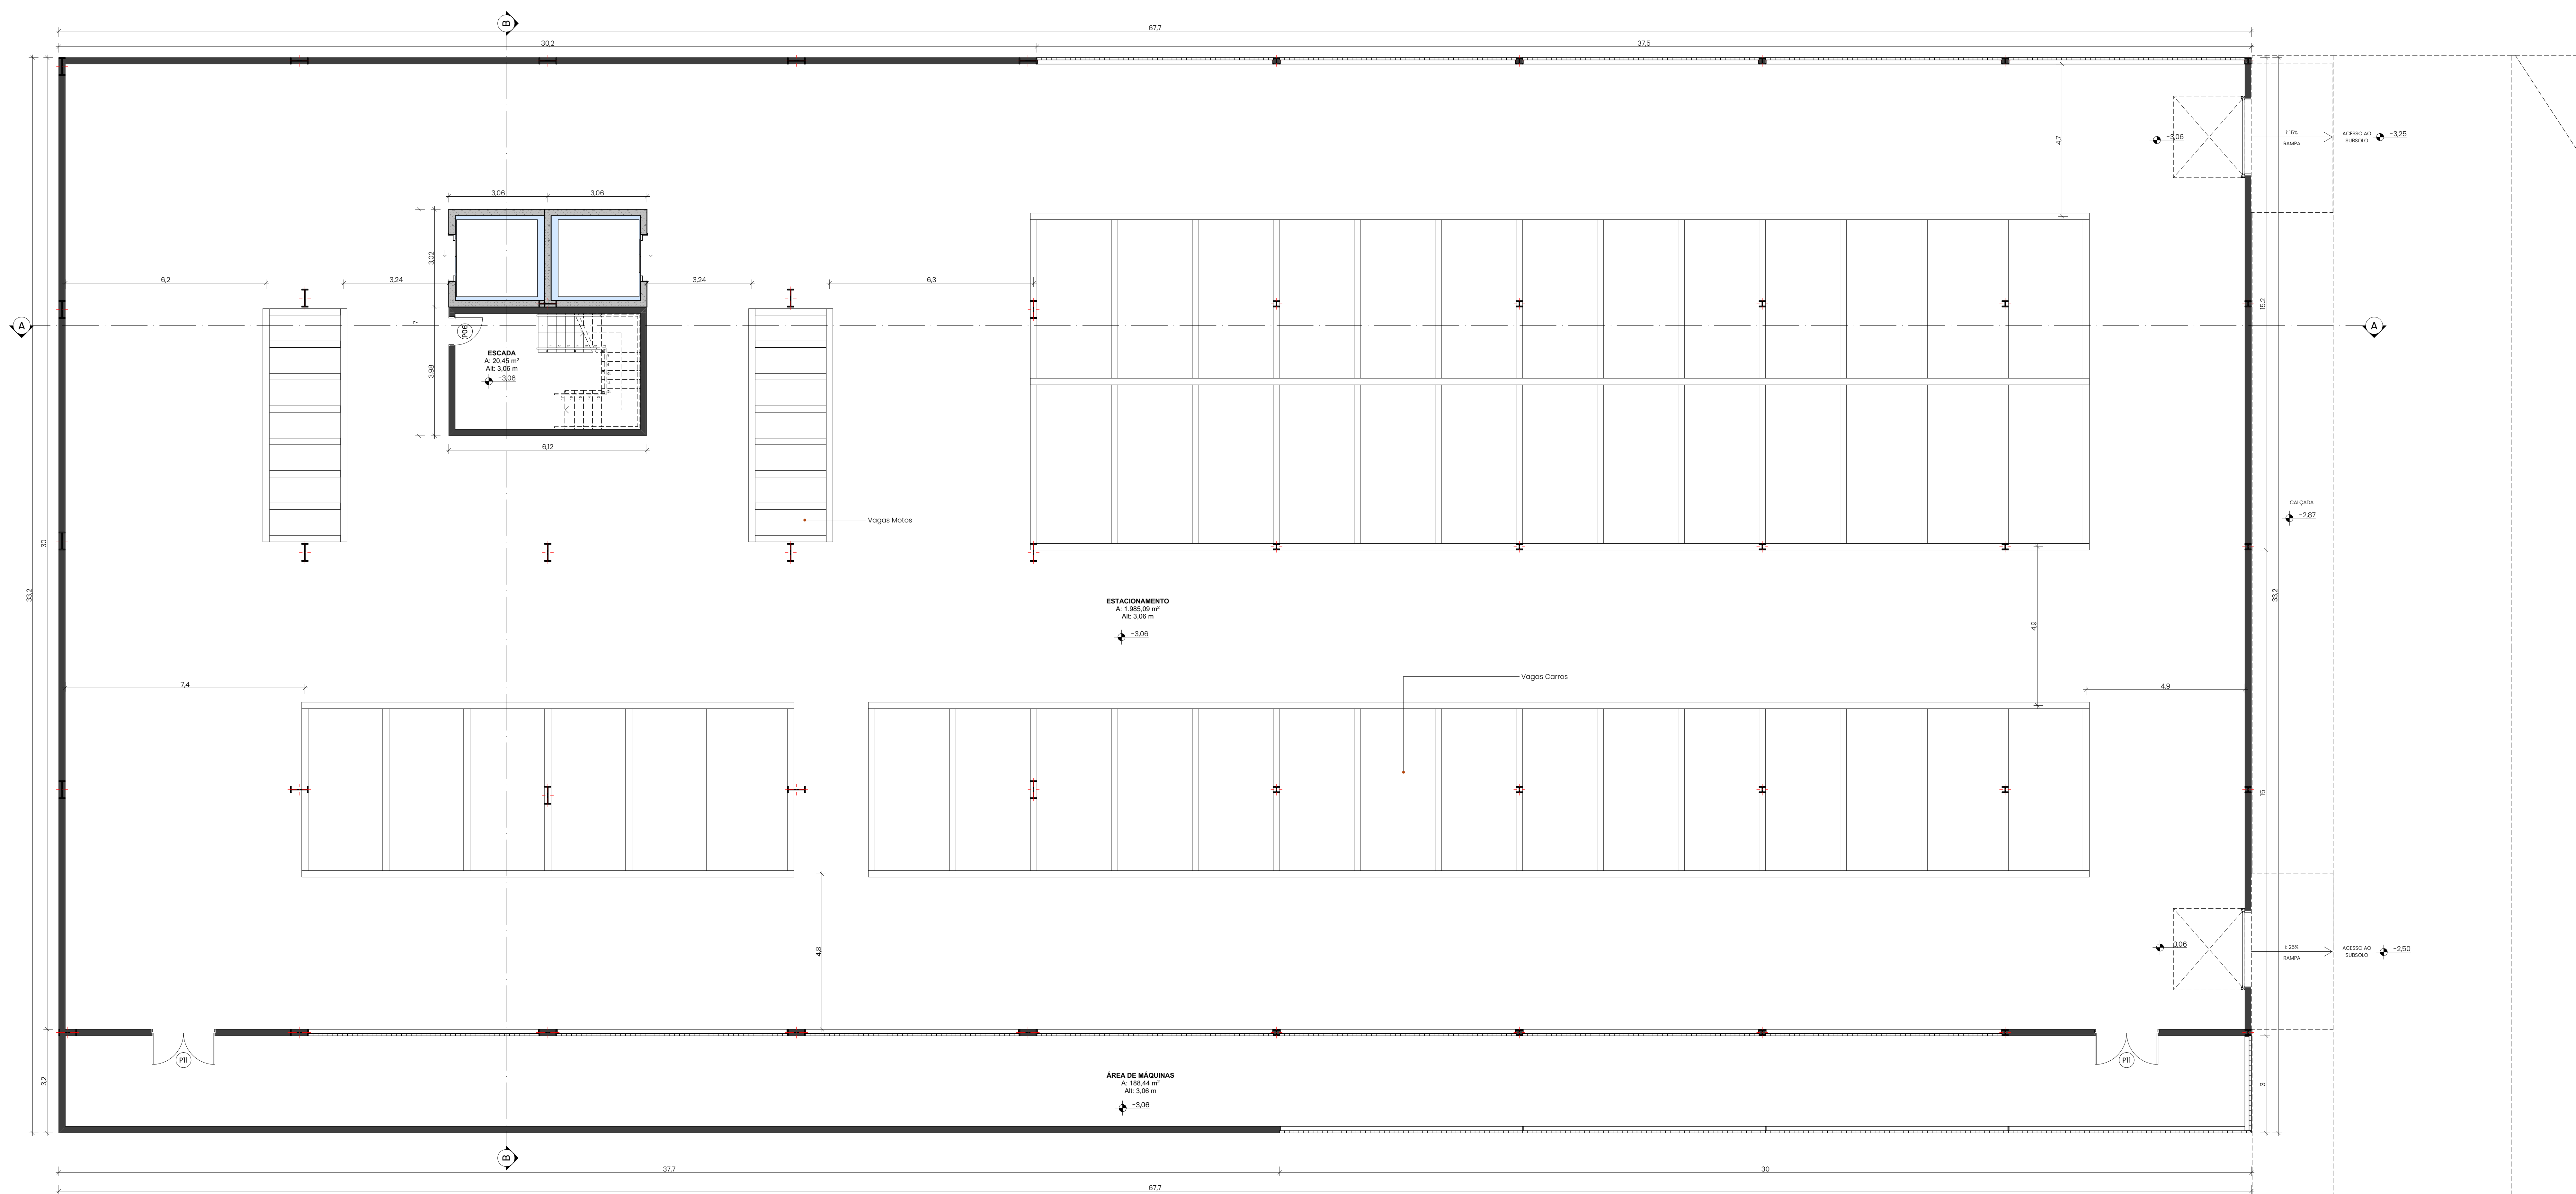


Implantação
1:150

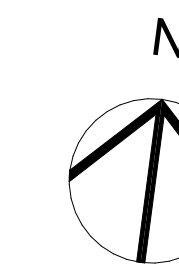


Planta Baixa - Subsolo
1:75

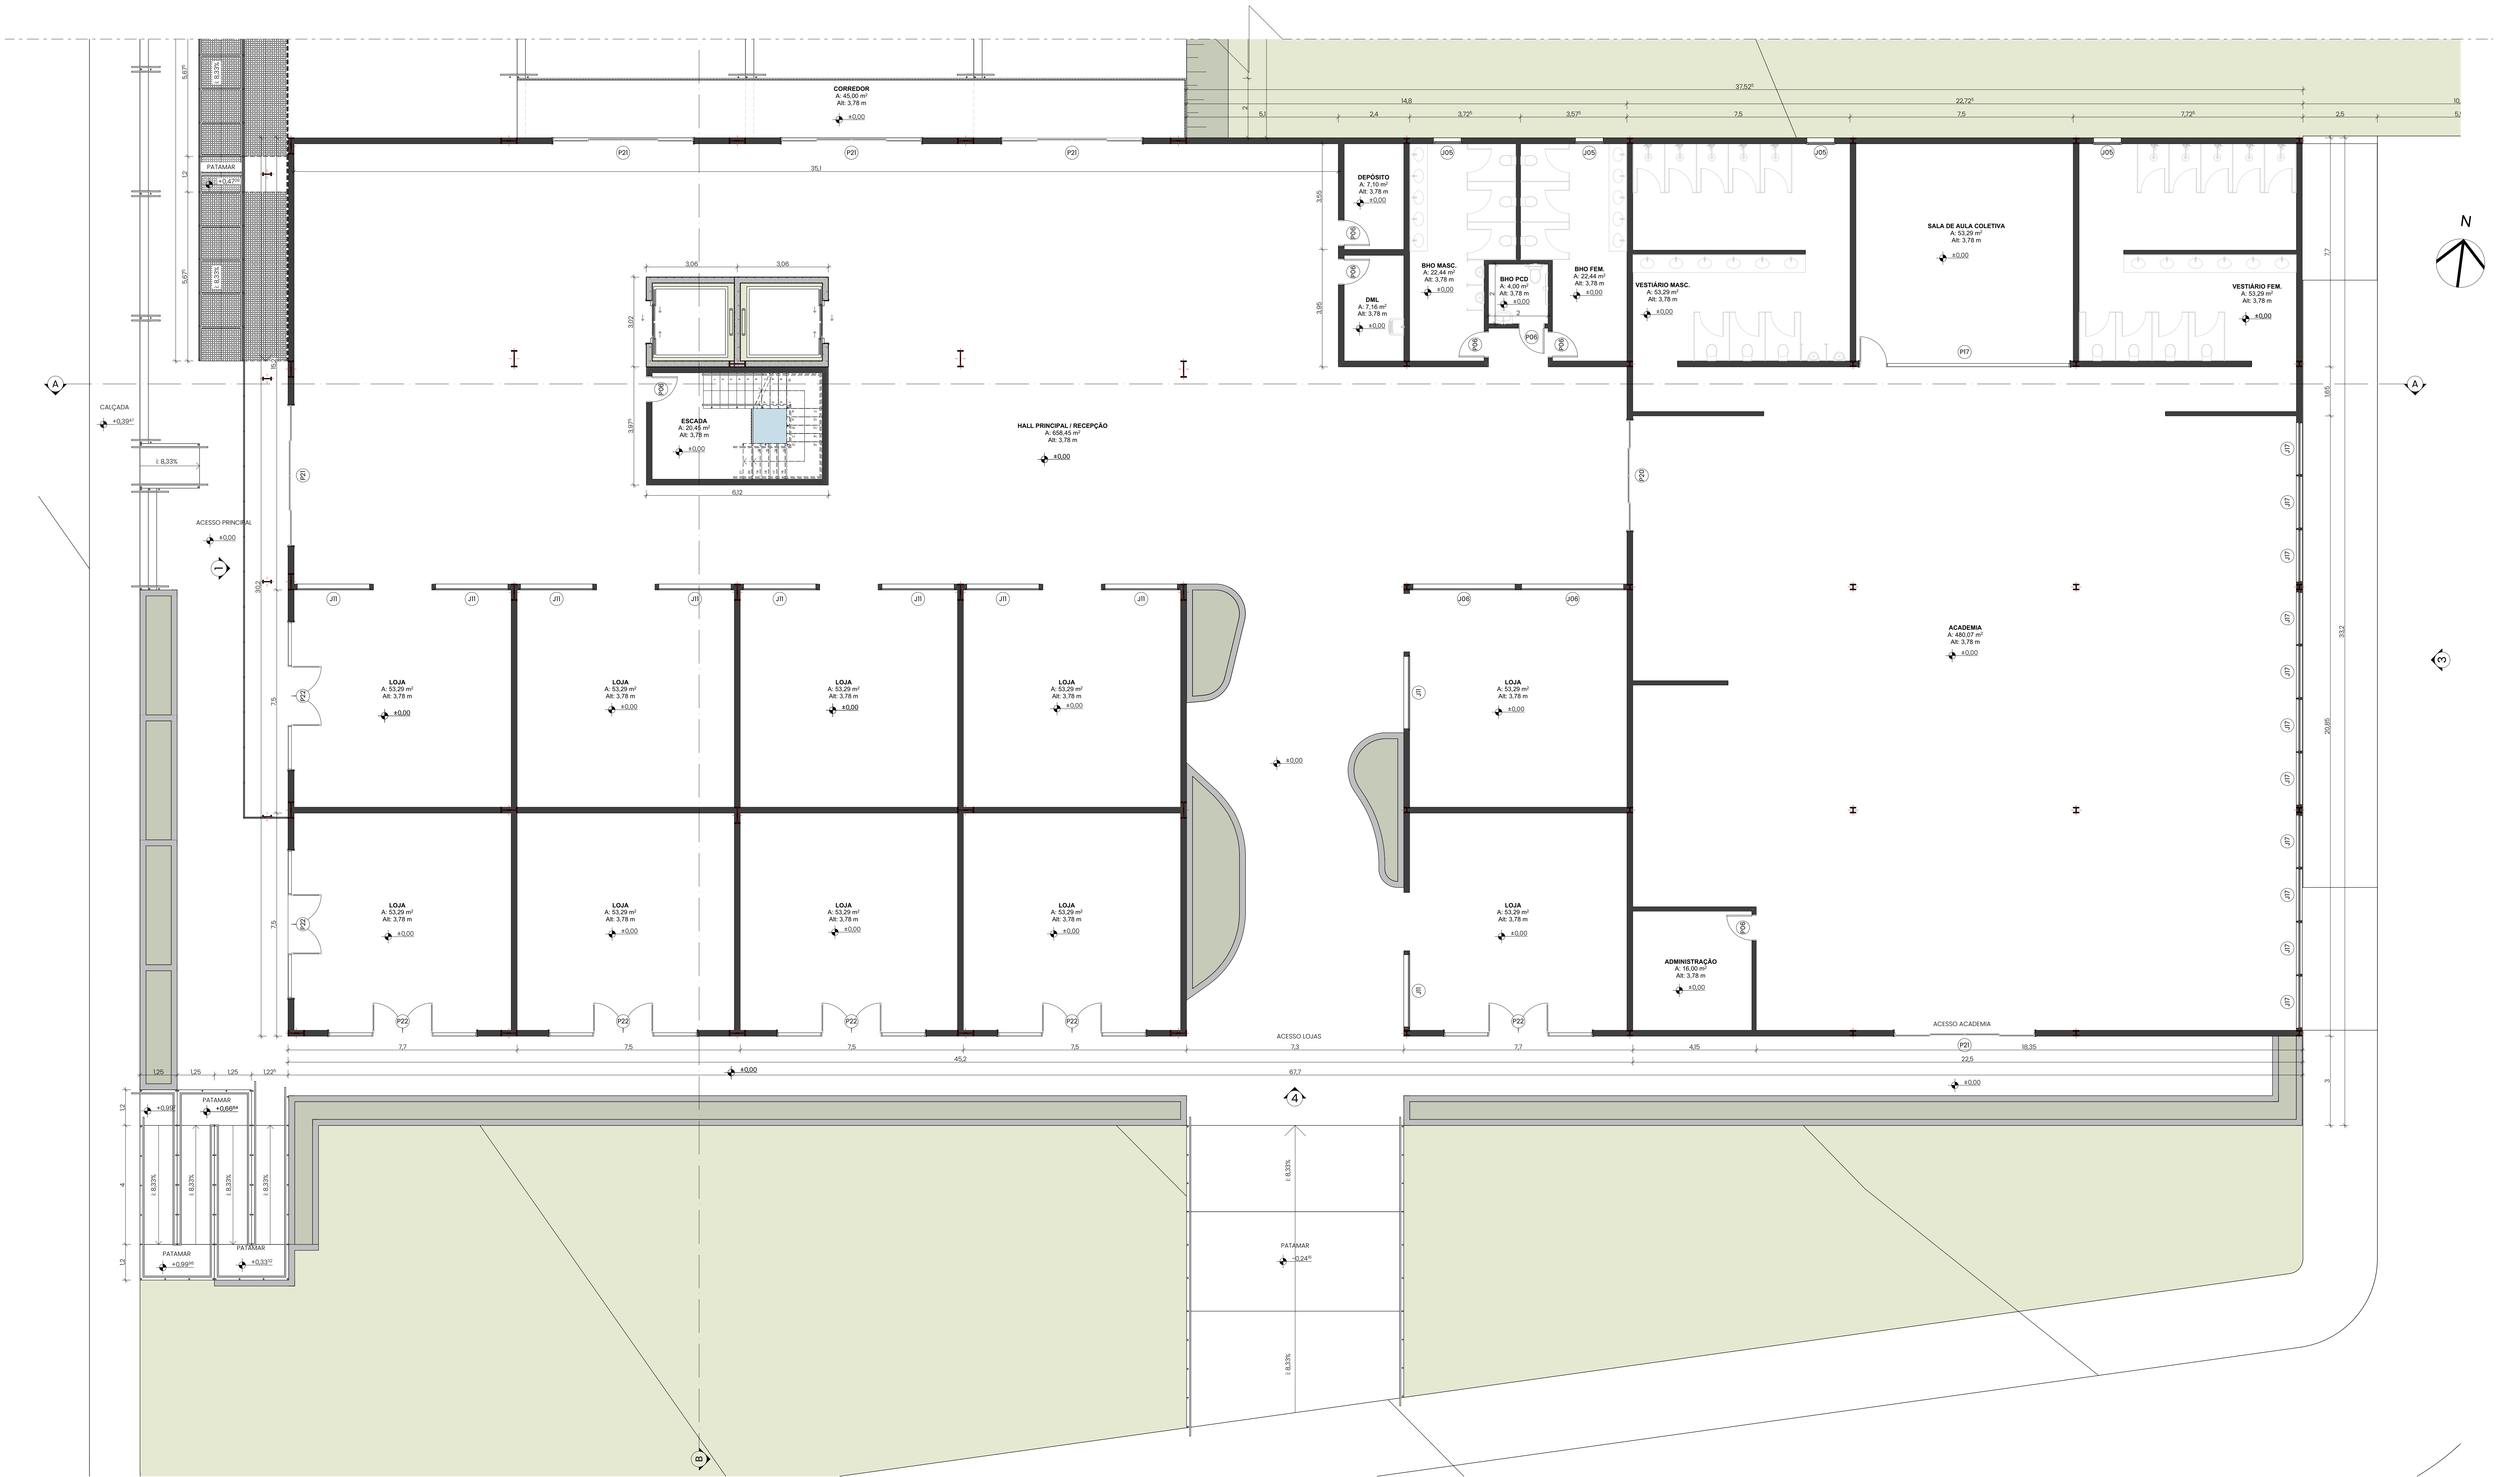


Planta Baixa – Pavimento Térreo
1:75

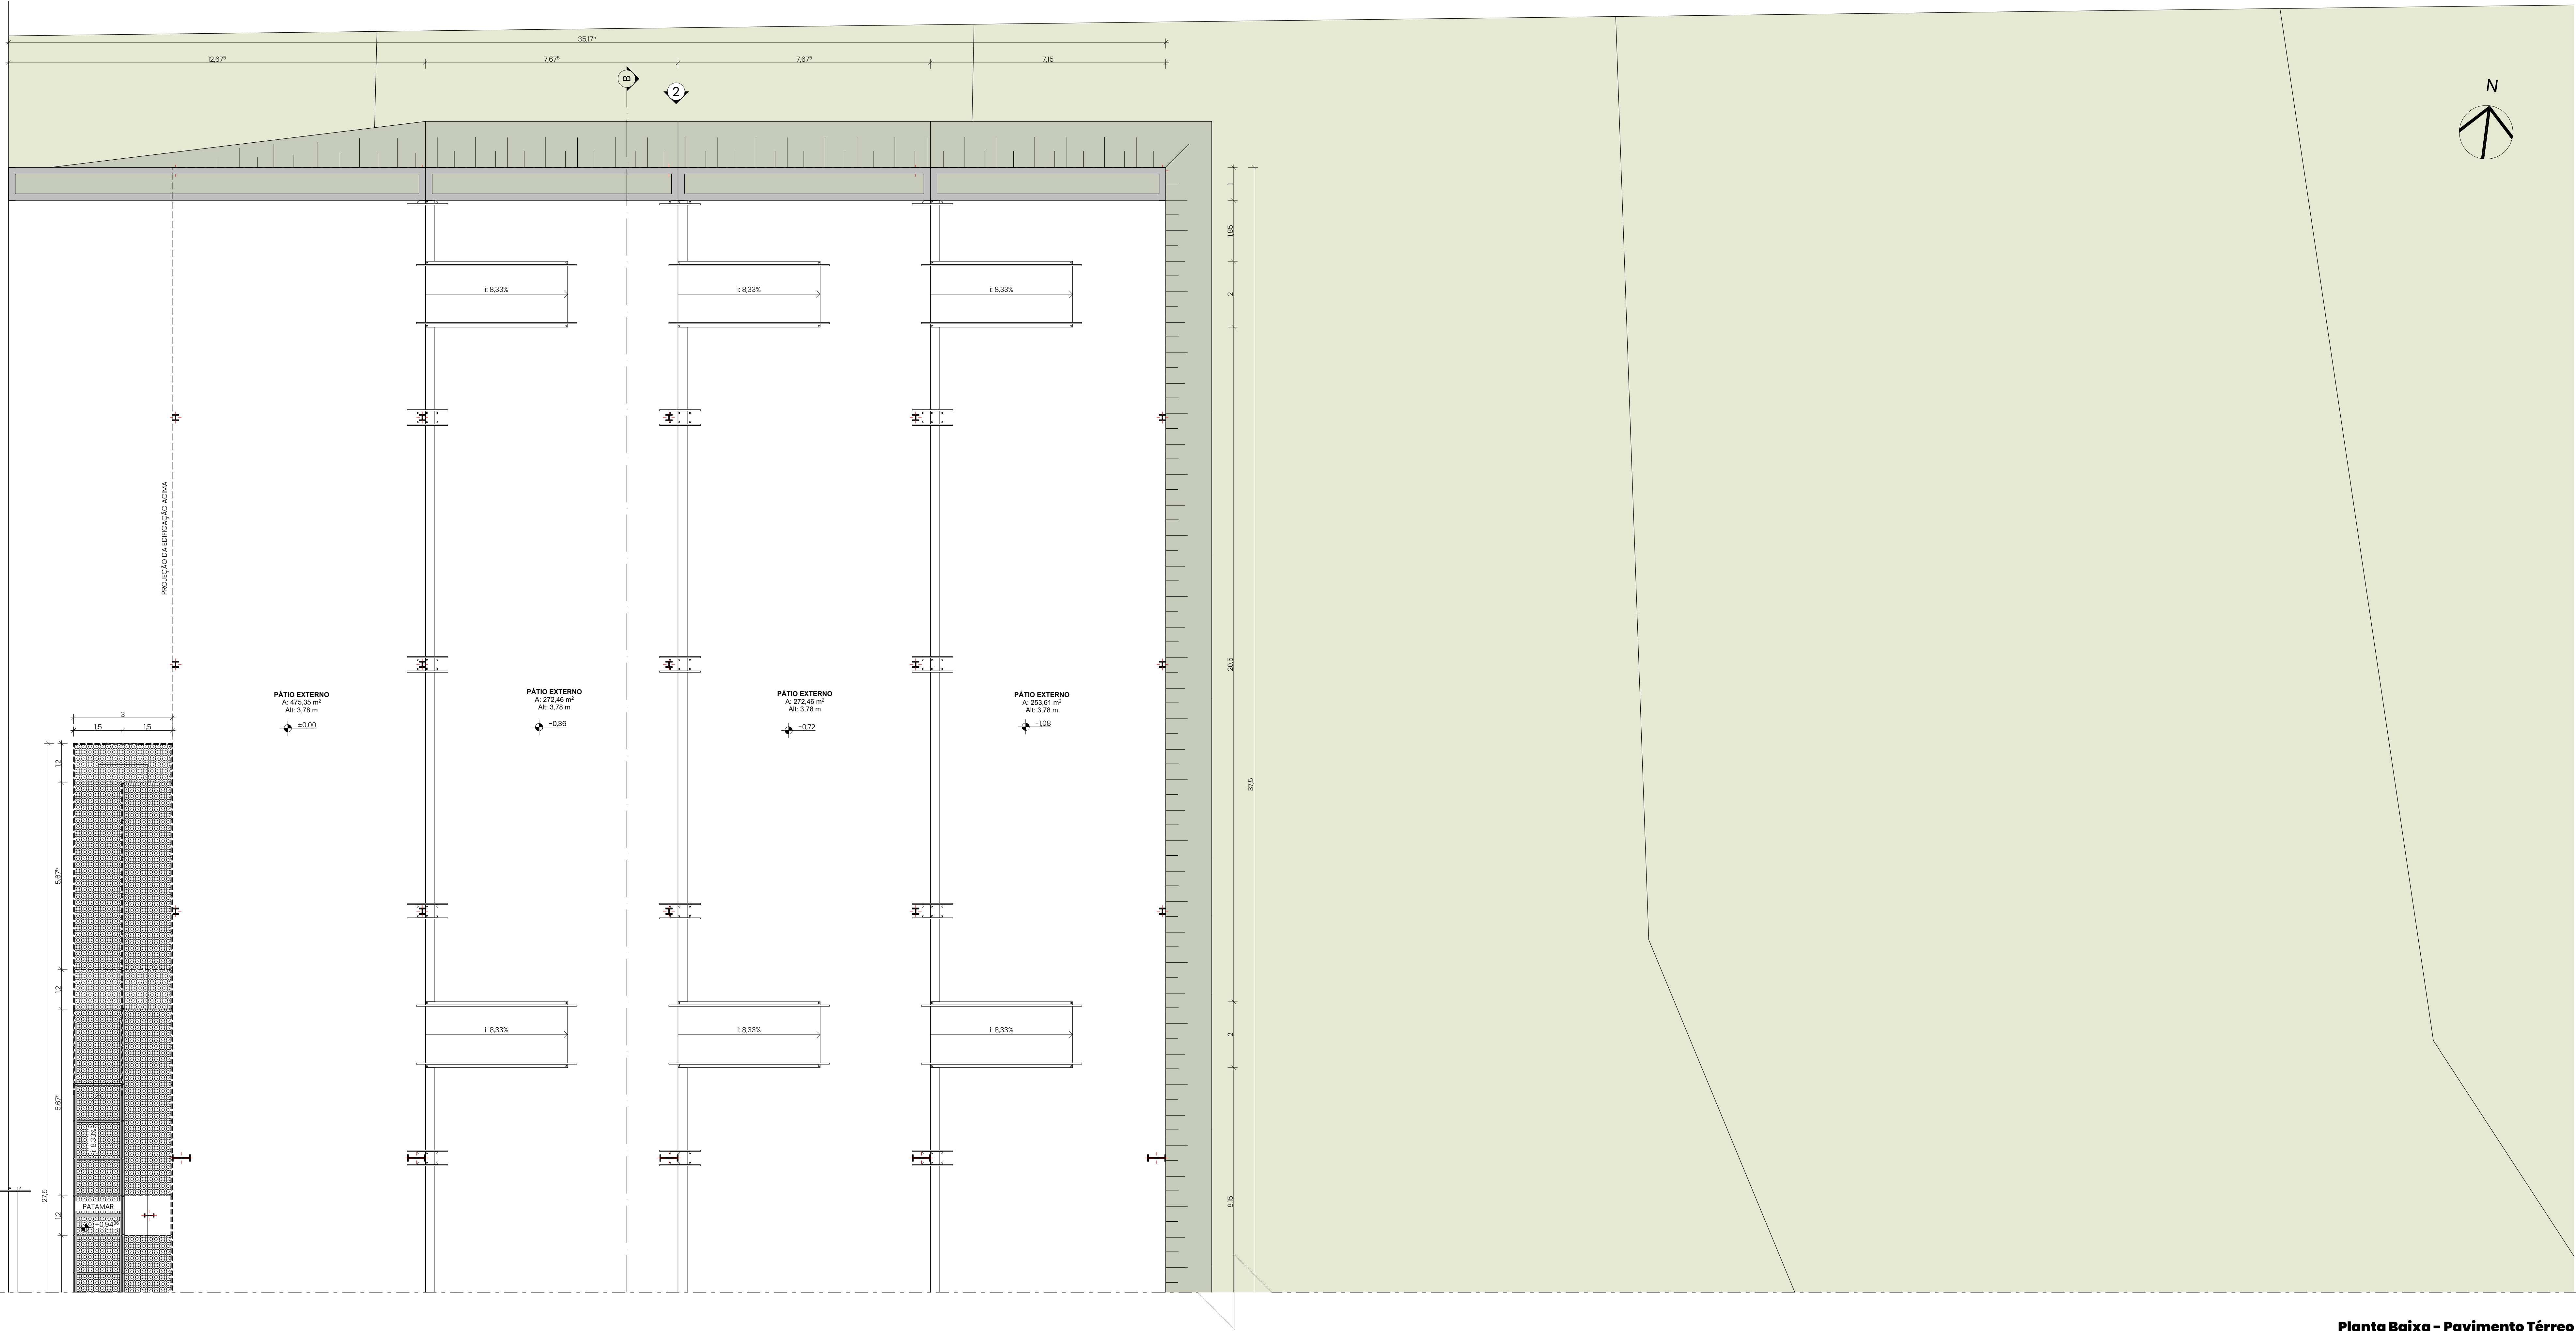


Planta Baixa - Pavimento Térreo
1:75


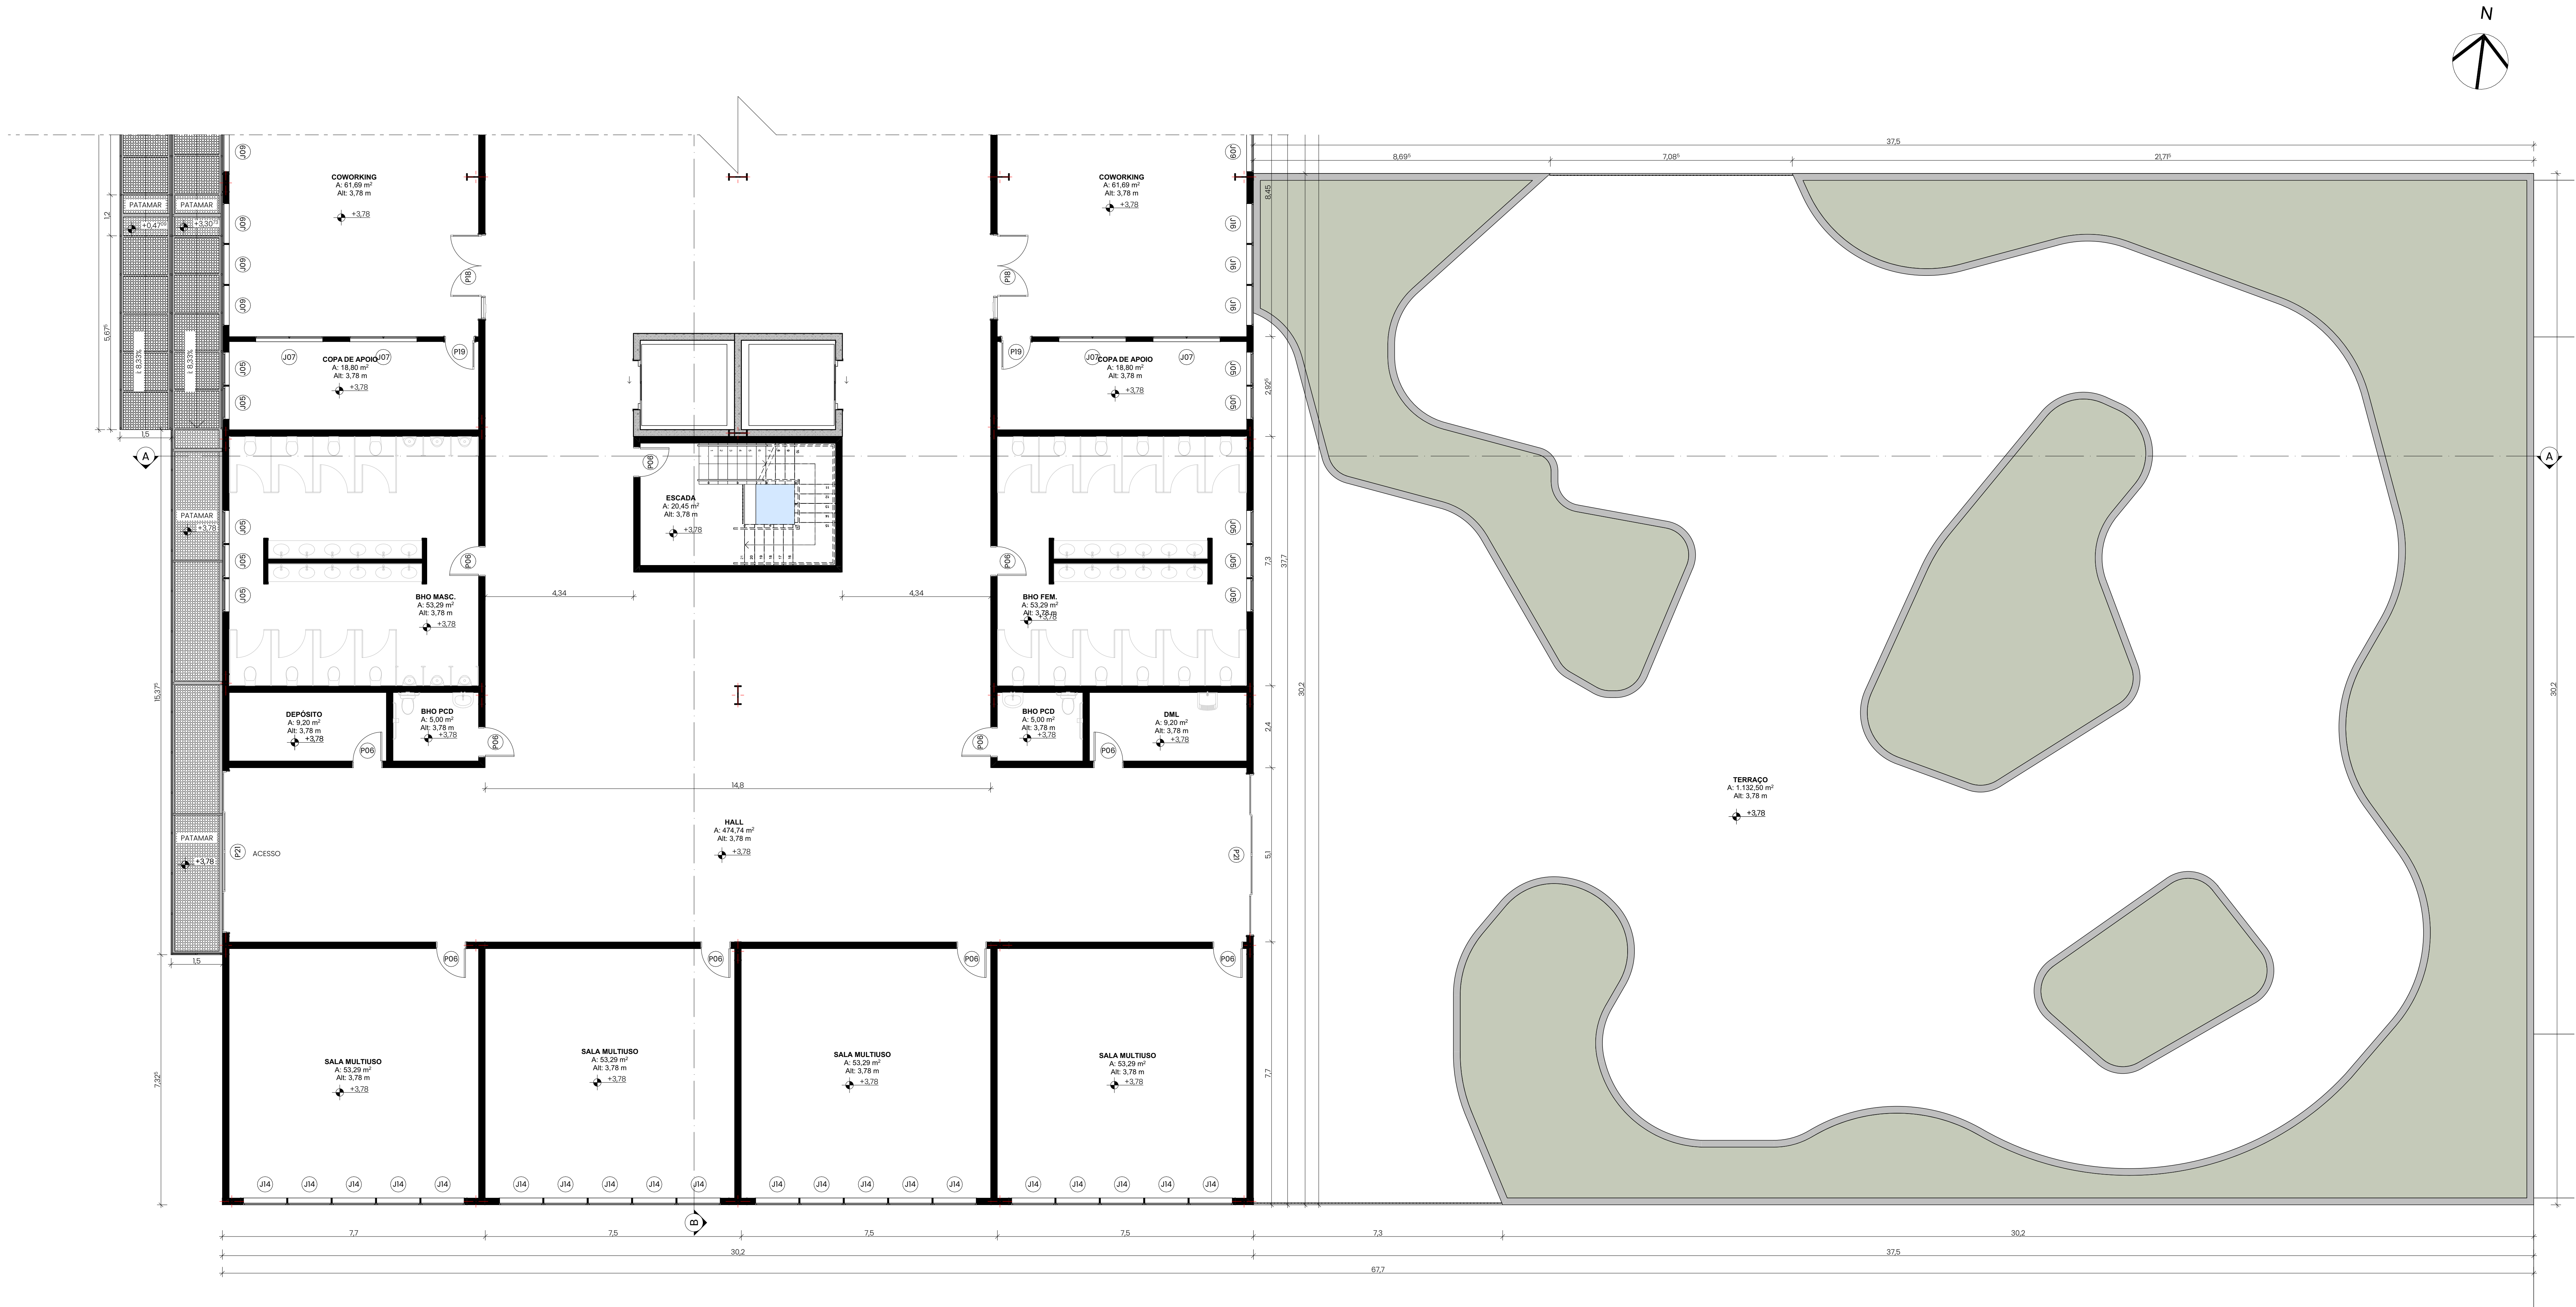


Planta Baixa - Segundo Pavimento
1:75

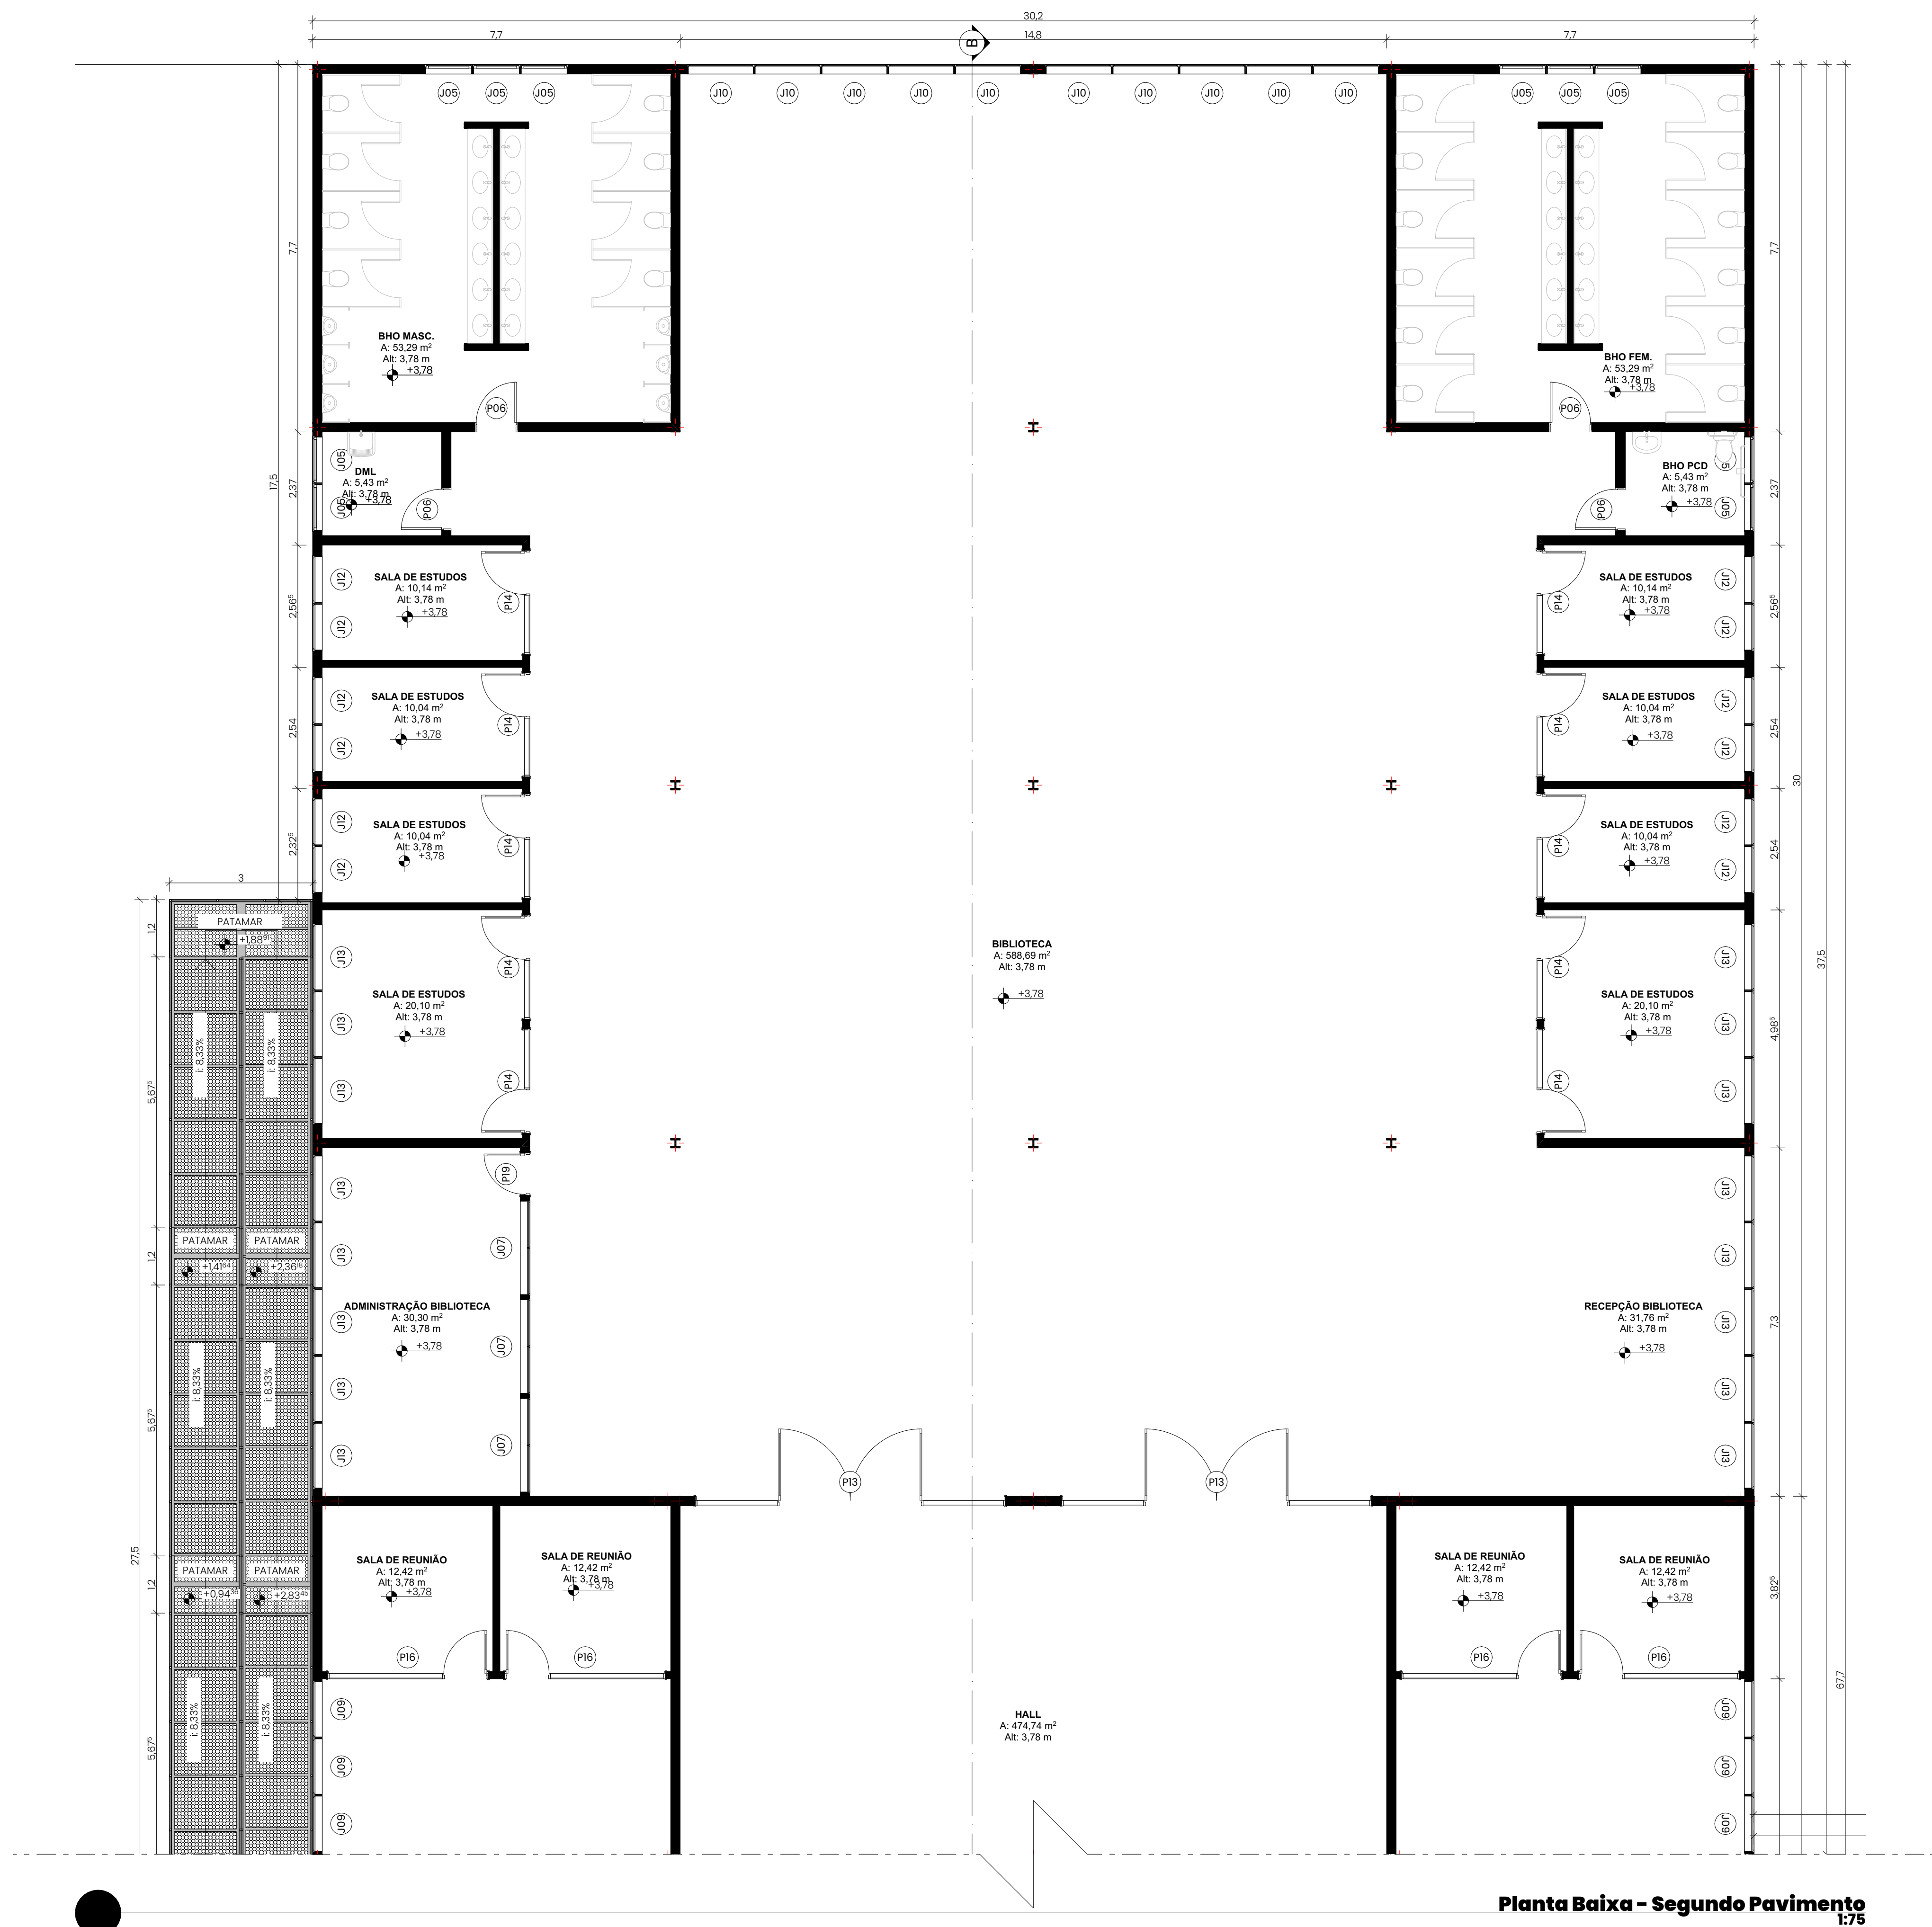


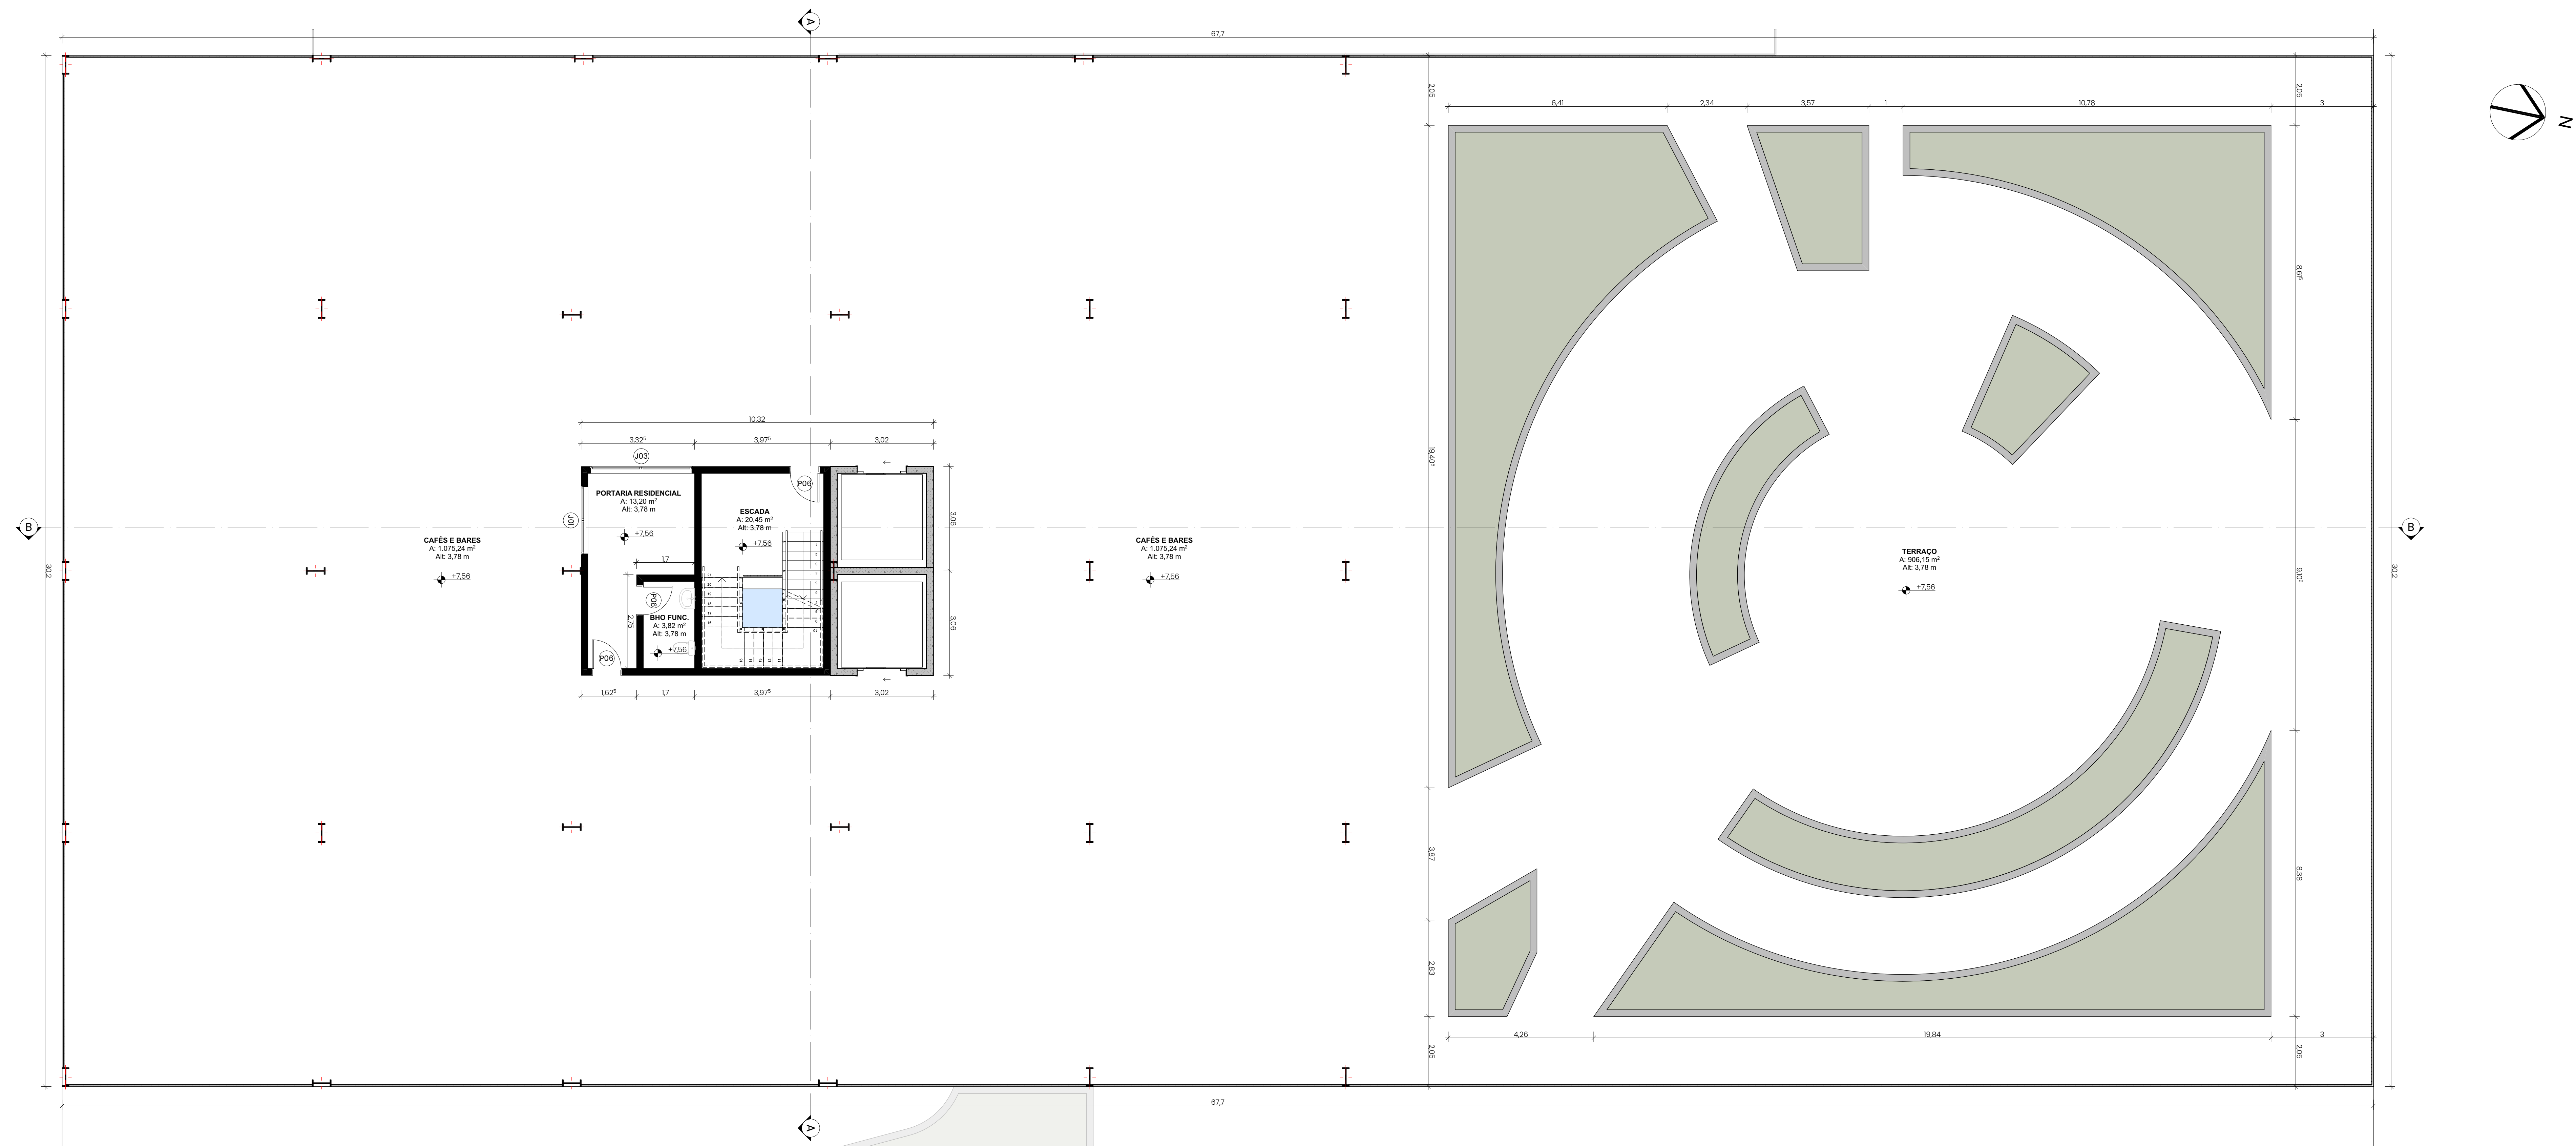

Planta Baixa - Terceiro Pavimento
1:75

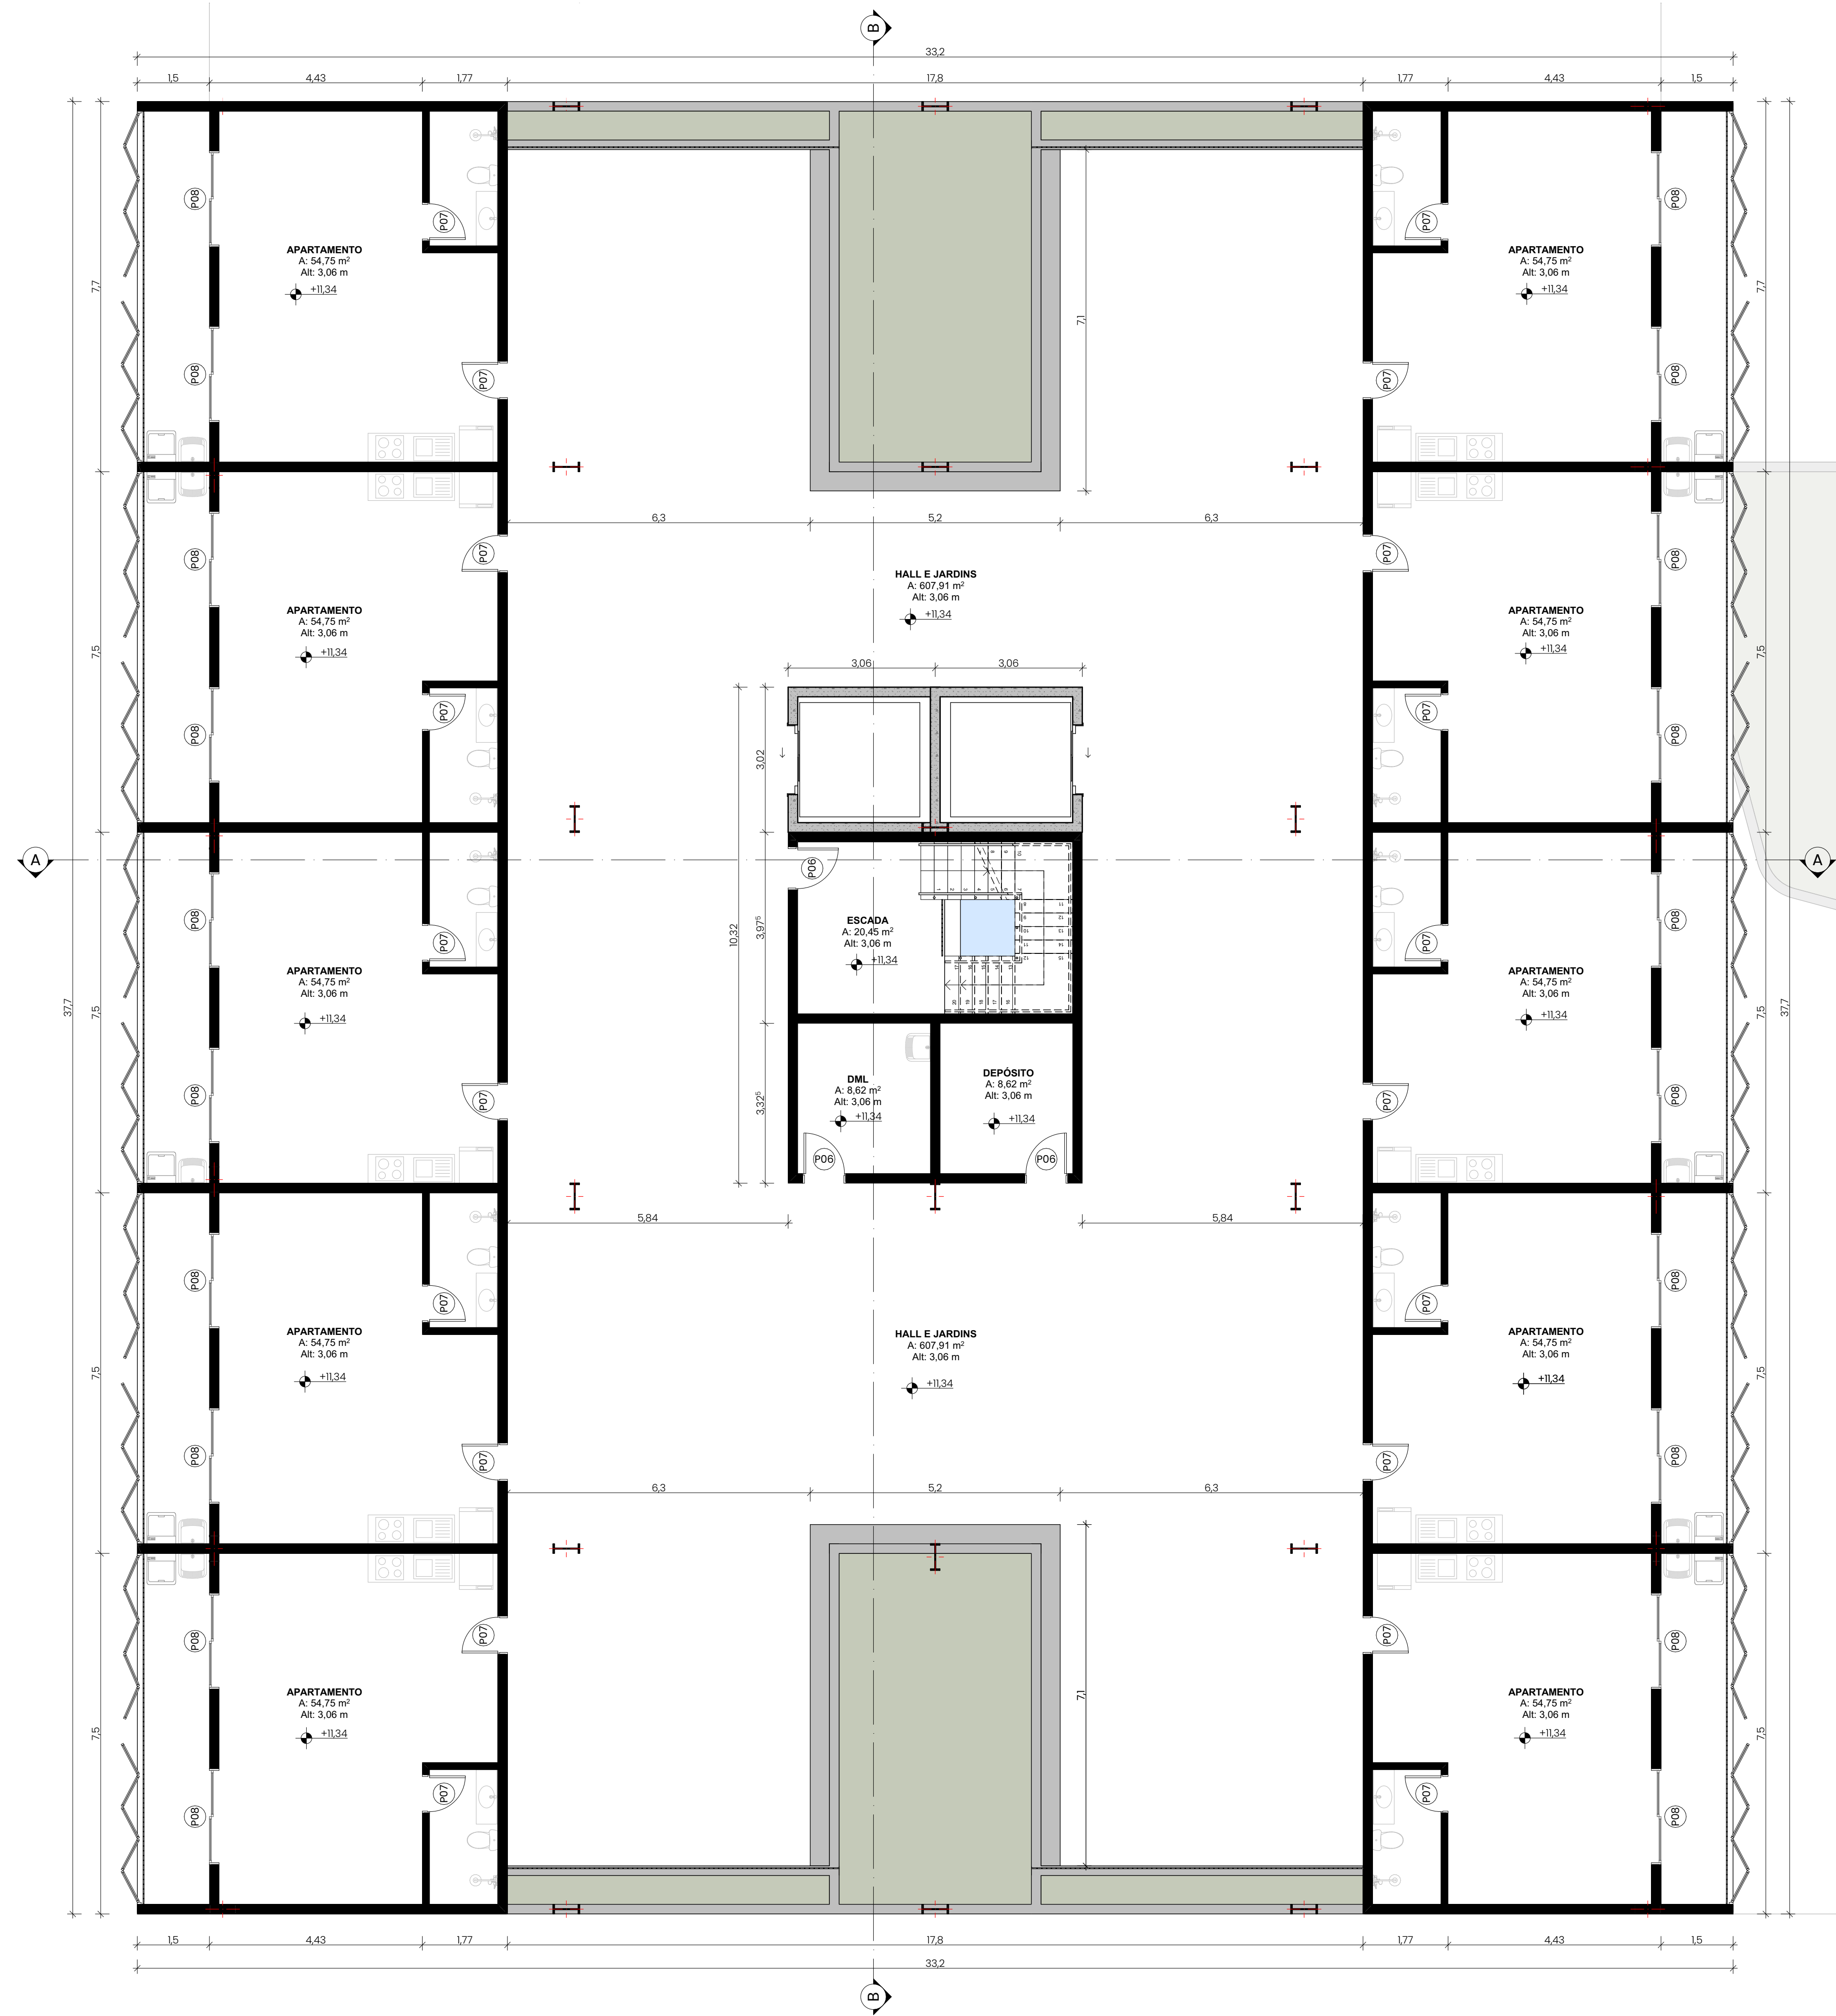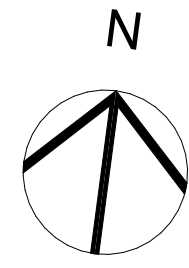

Planta Baixa - Quarto Pavimento (Pav. Tipo 1)

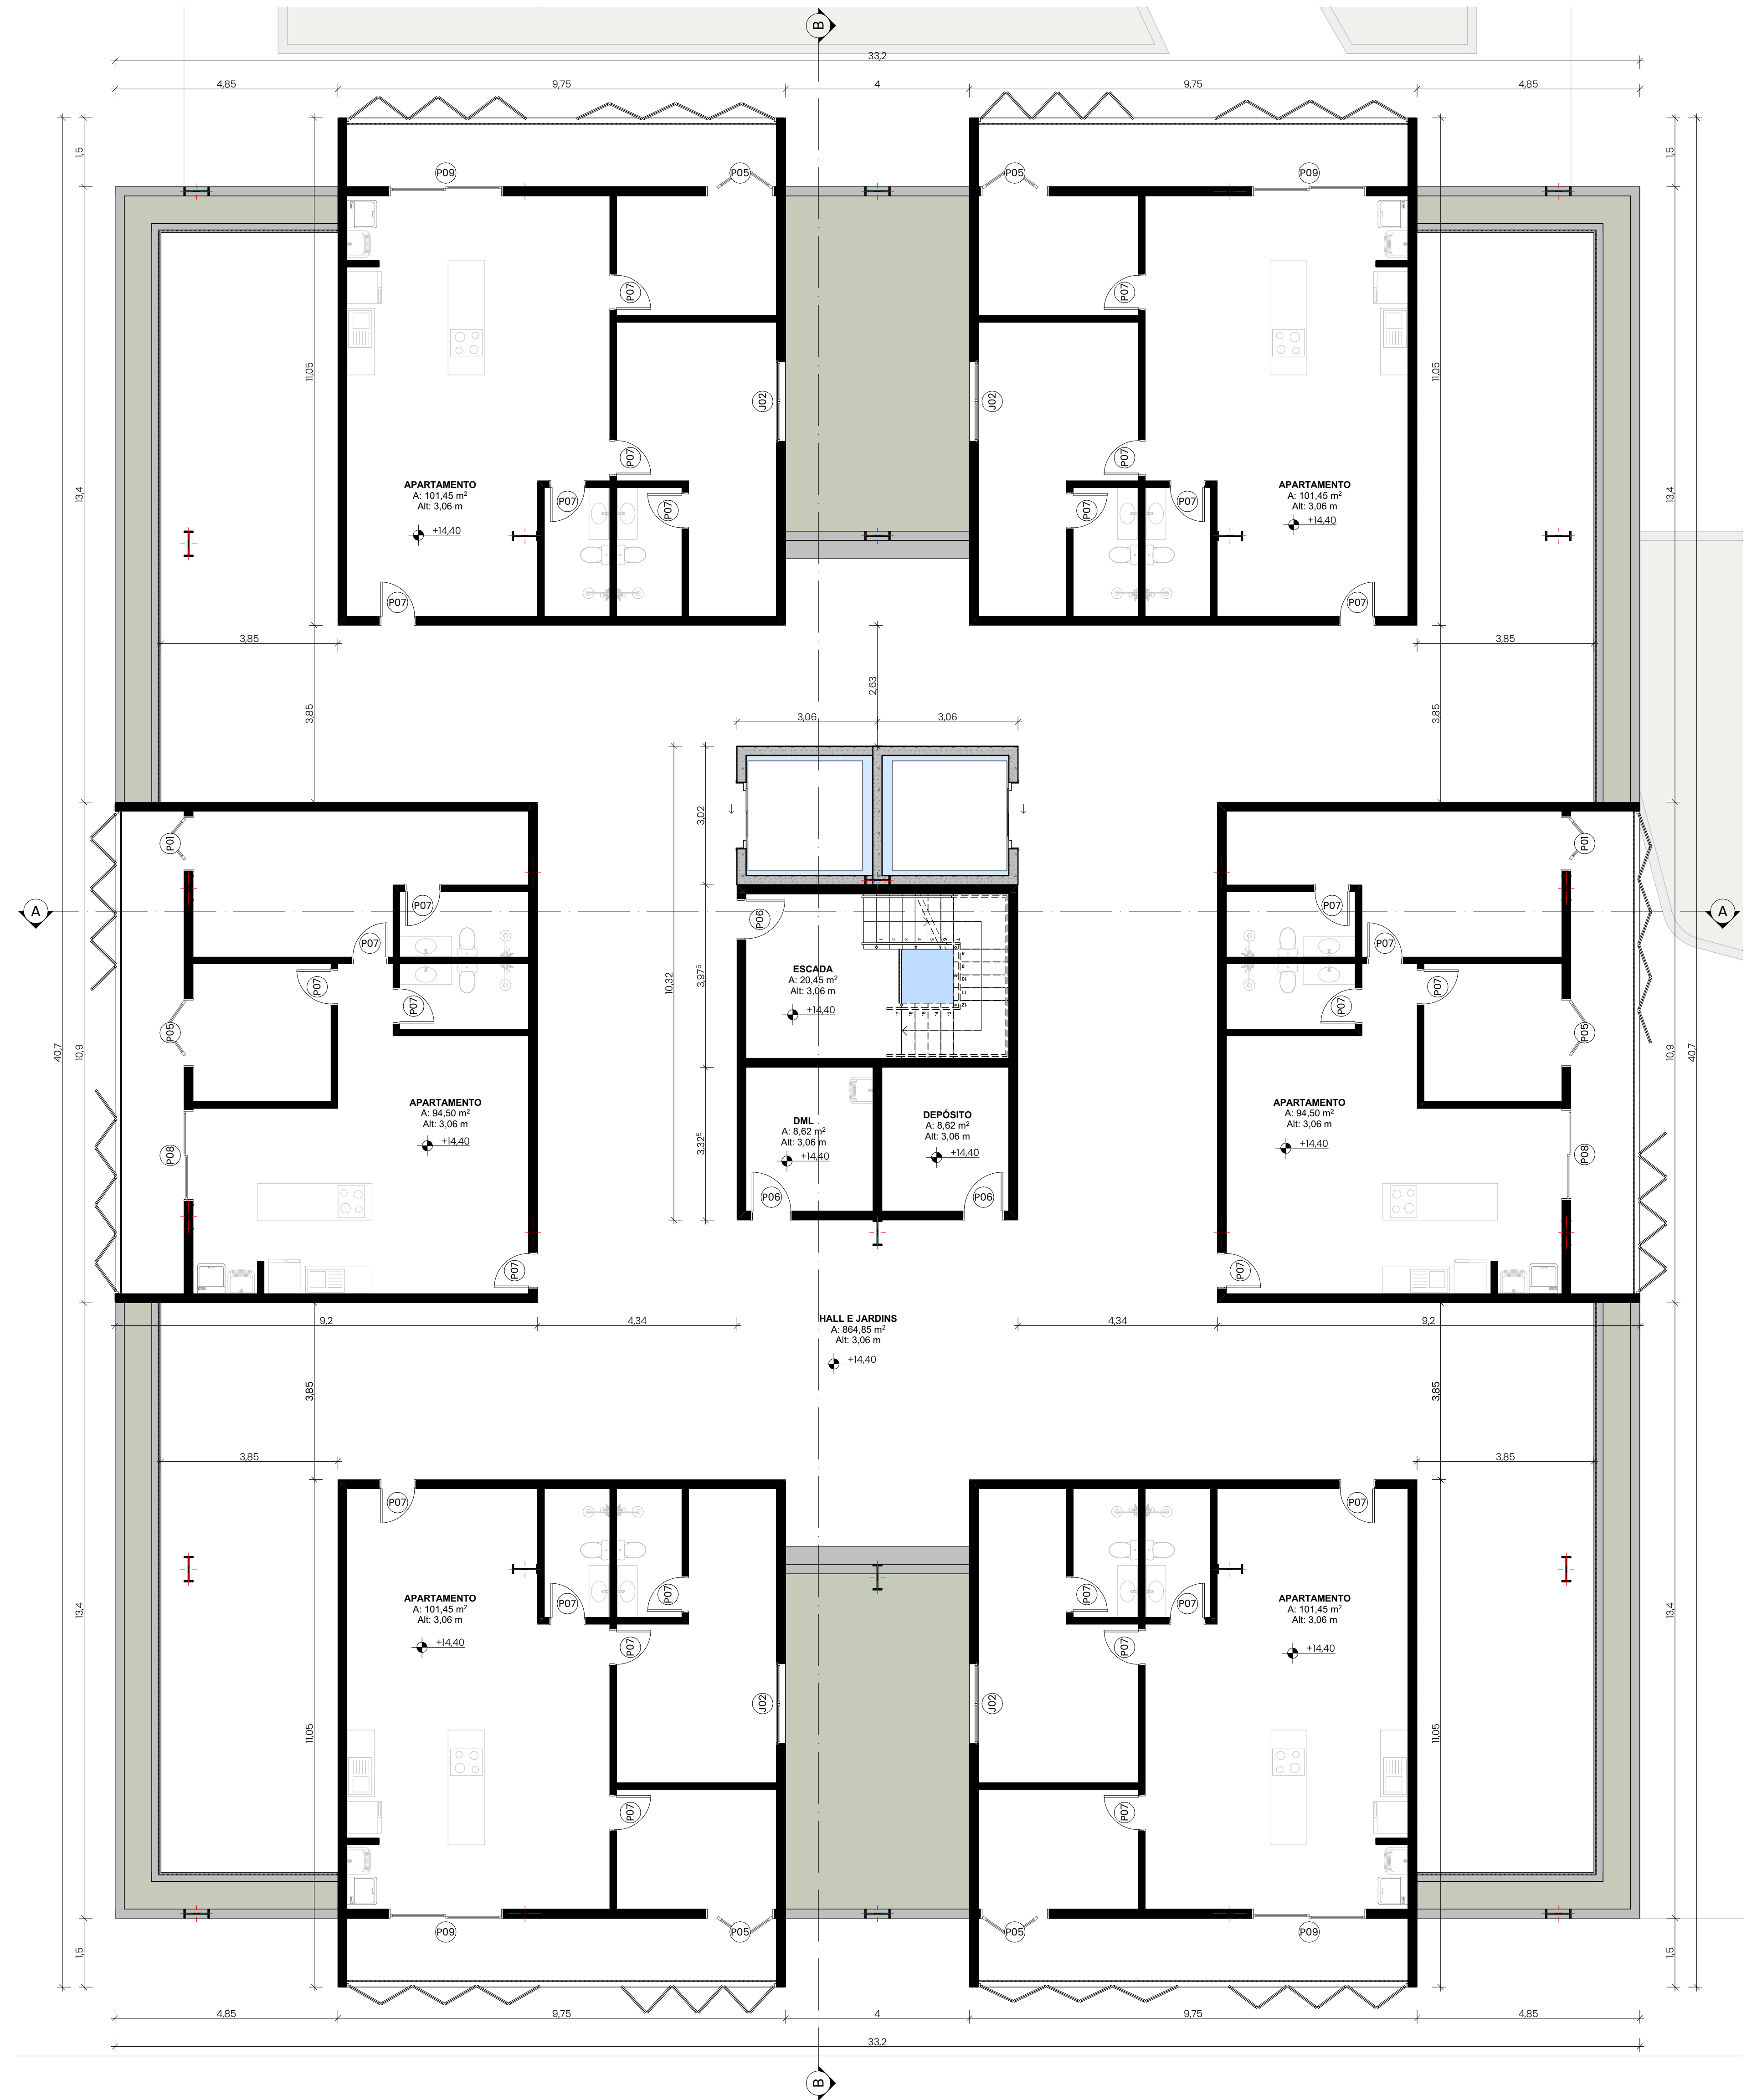



Planta Baixa - Quinto Pavimento (Pav. Tipo 2)




Planta Baixa - Sexto Pavimento (Pav. Tipo 3)

175


TABELA DE ESQUADRIAS						
Código	Qtd.	Tamanho L x A	Peitoril	Abertura	Material	Vista de Frente 3D
J01	1	2x1,2	1,1	Correr 2 Folhas	Alumínio; Vidro	
J02	8	1,8x1,2	1,1	Correr 2 Folhas	Alumínio; Vidro	
J03	1	3x1,2	1,1	Correr 2 Folhas	Alumínio; Vidro	
J04	16	1x0,7	1,8	Basculante	Alumínio; Vidro	
J05	24	1x1,3	1,8	Basculante	Alumínio; Vidro	
J06	2	3,5x3	0,1	Fixa	Alumínio; Vidro	
J07	7	2x1	1,1	Fixa	Alumínio; Vidro	
J08	7	1,8x2,4	0,1	Basculante	Alumínio; Vidro	
J09	9	1,2x2,3	0,8	Basculante	Alumínio; Vidro	
J10	10	1,4x2,5	0,6	Basculante	Alumínio; Vidro	
J11	10	2,5x3	0,1	Fixa	Alumínio; Vidro	
J12	12	1x3	0,1	Basculante	Alumínio; Vidro	
J13	16	1,4x3	0,1	Basculante	Alumínio; Vidro	
J14	20	1,3x2,5	0,6	Basculante	Alumínio; Vidro	
J15	7	1,8x2,4	0,1	Basculante	Alumínio; Vidro	
J16	3	1,2x2,3	0,8	Basculante	Alumínio; Vidro	
J17	11	1,8x3	0,1	Basculante	Alumínio; Vidro	
P01	4	1,2x2,5	0	Camarão	Alumínio; Vidro	
P02	4	10,5x2,83	0,03	Camarão	Alumínio	
P03	8	9,35x2,83	0,03	Camarão	Alumínio	
P04	28	7,3x2,83	0,03	Camarão	Alumínio	
P05	12	1,5x2,5	0	Camarão	Alumínio; Vidro	
P06	49	0,9x2,1	0	Abrir Simples	Madeira	
P07	164	0,8x2,1	0	Abrir Simples	Madeira	
P08	84	2x2,5	0	Correr 2 Folhas	Alumínio; Vidro	
P09	8	2,5x2,5	0	Correr 2 Folhas	Alumínio; Vidro	
P10	1	3x2,5	0	Correr 2 Folhas	Alumínio; Vidro	
P11	2	2x2,1	0	Abrir Dupla	Alumínio	
P12	3	5x2,5	0	Correr 2 Folhas	Alumínio; Vidro	
P13	2	6,5x2,5	0	Abrir Dupla	Alumínio; Vidro	
P14	10	2,19x2,5	0	Abrir Simples	Alumínio; Vidro	
P15	2	2,5x2,4	0	Abrir Simples	Alumínio; Vidro	
P16	4	3,37x2,5	0	Abrir Simples	Alumínio; Vidro	
P17	1	7,1x2,5	0	Abrir Simples	Alumínio; Vidro	
P18	2	2,5x2,5	0	Abrir Dupla	Alumínio; Vidro	
P19	3	0,9x2,1	0	Abrir Simples	Madeira; Vidro	
P20	1	3,75x2,5	0	Correr 2 Folhas	Alumínio; Vidro	
P21	7	4,75x2,5	0	Correr 2 Folhas	Alumínio; Vidro	
P22	8	5x2,5	0	Abrir Dupla	Alumínio; Vidro	
PT01	2	2,4x2,1	0	Basculante	Alumínio	

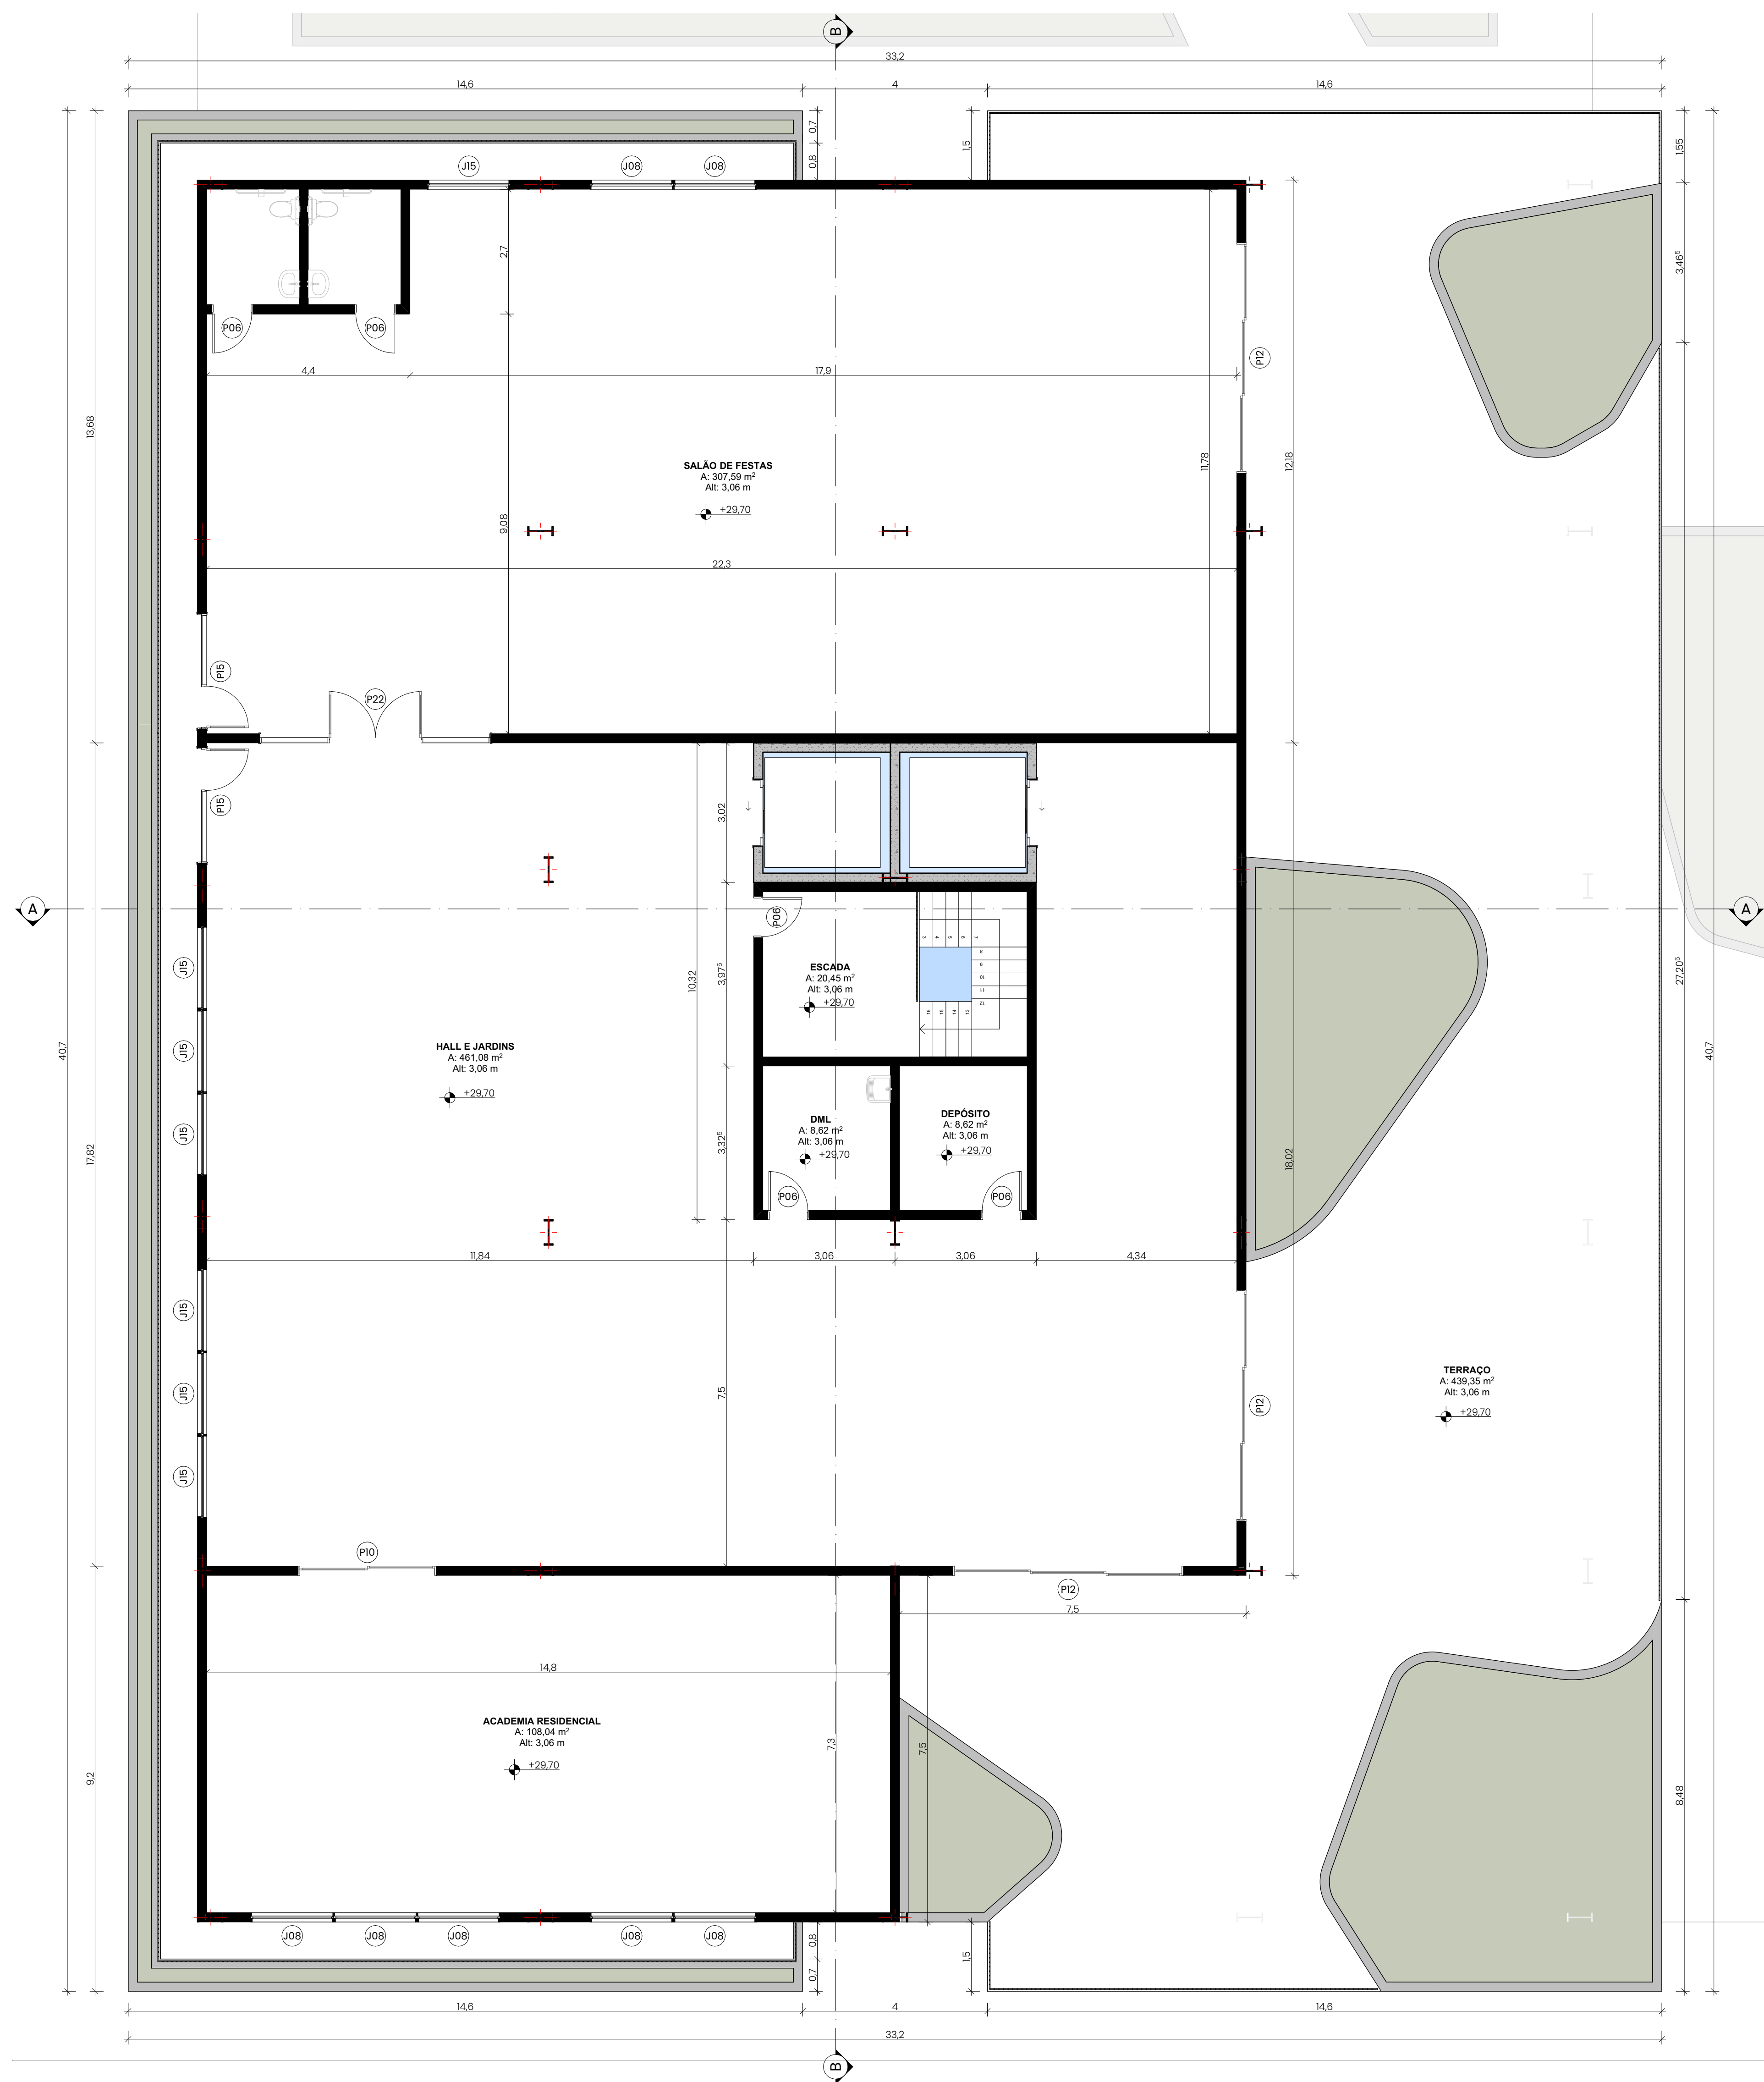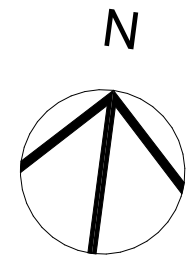


Planta Baixa - Décimo Pavimento
1:75

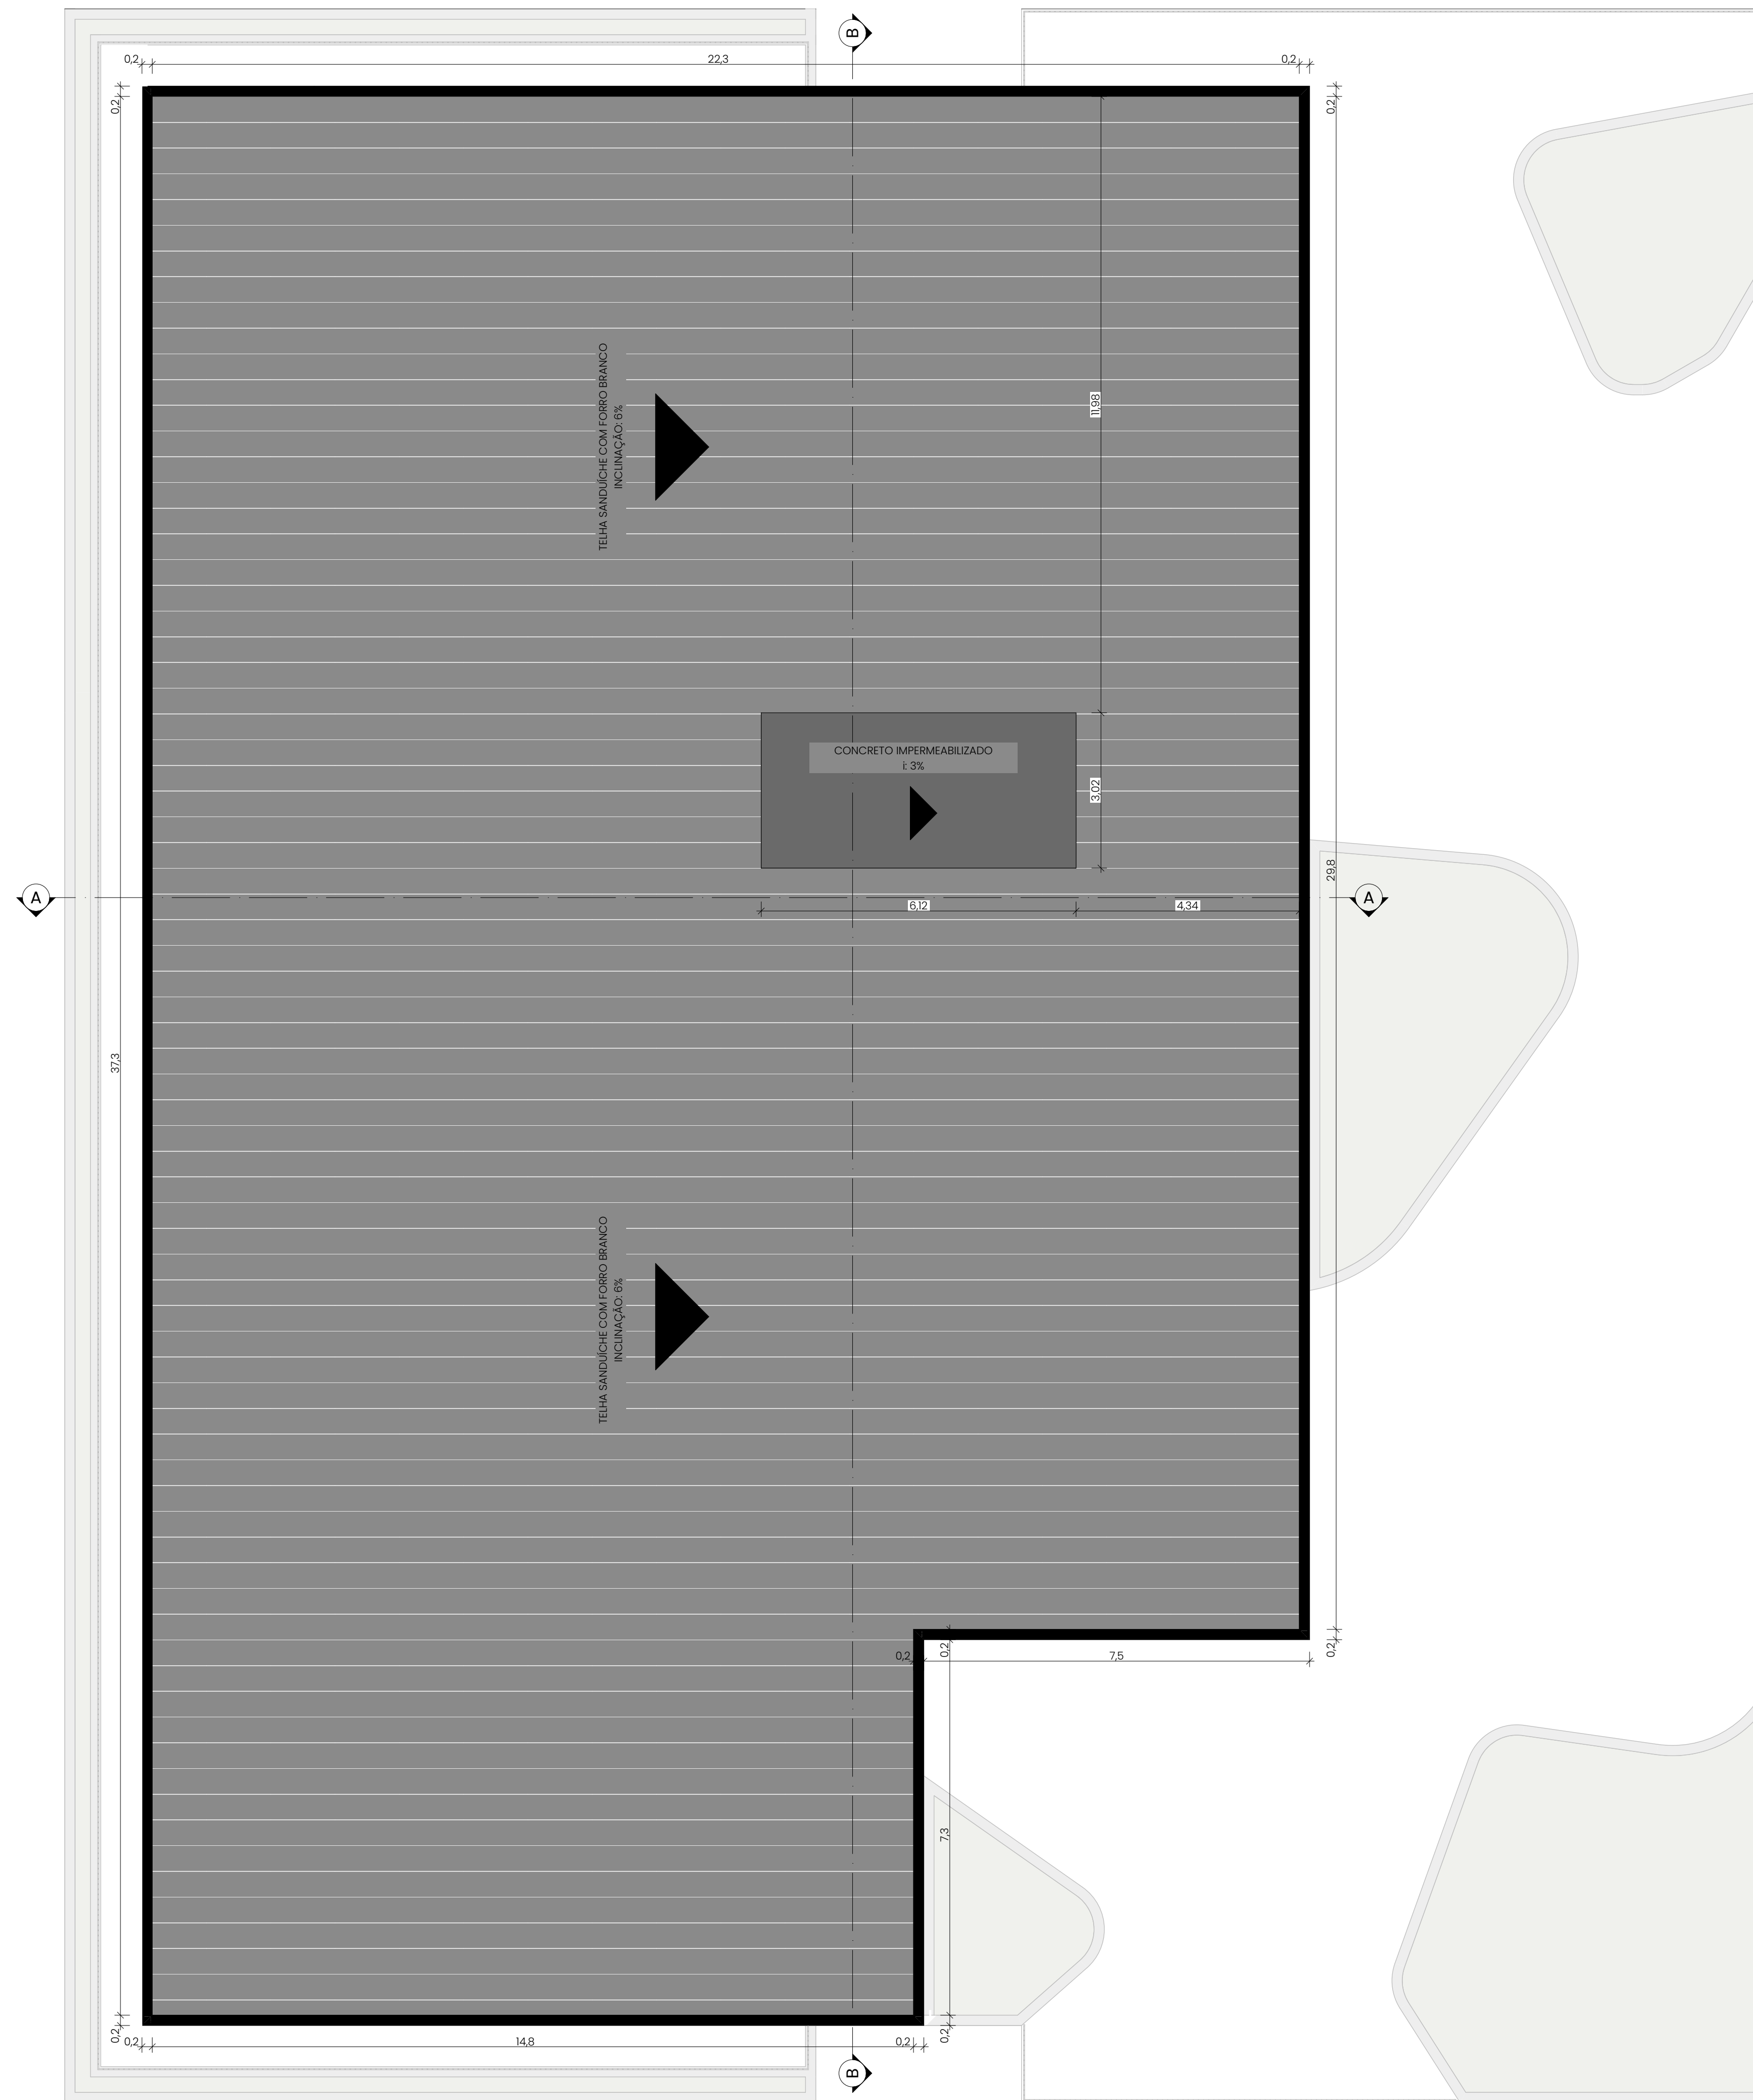


Planta de Cobertura
1:75

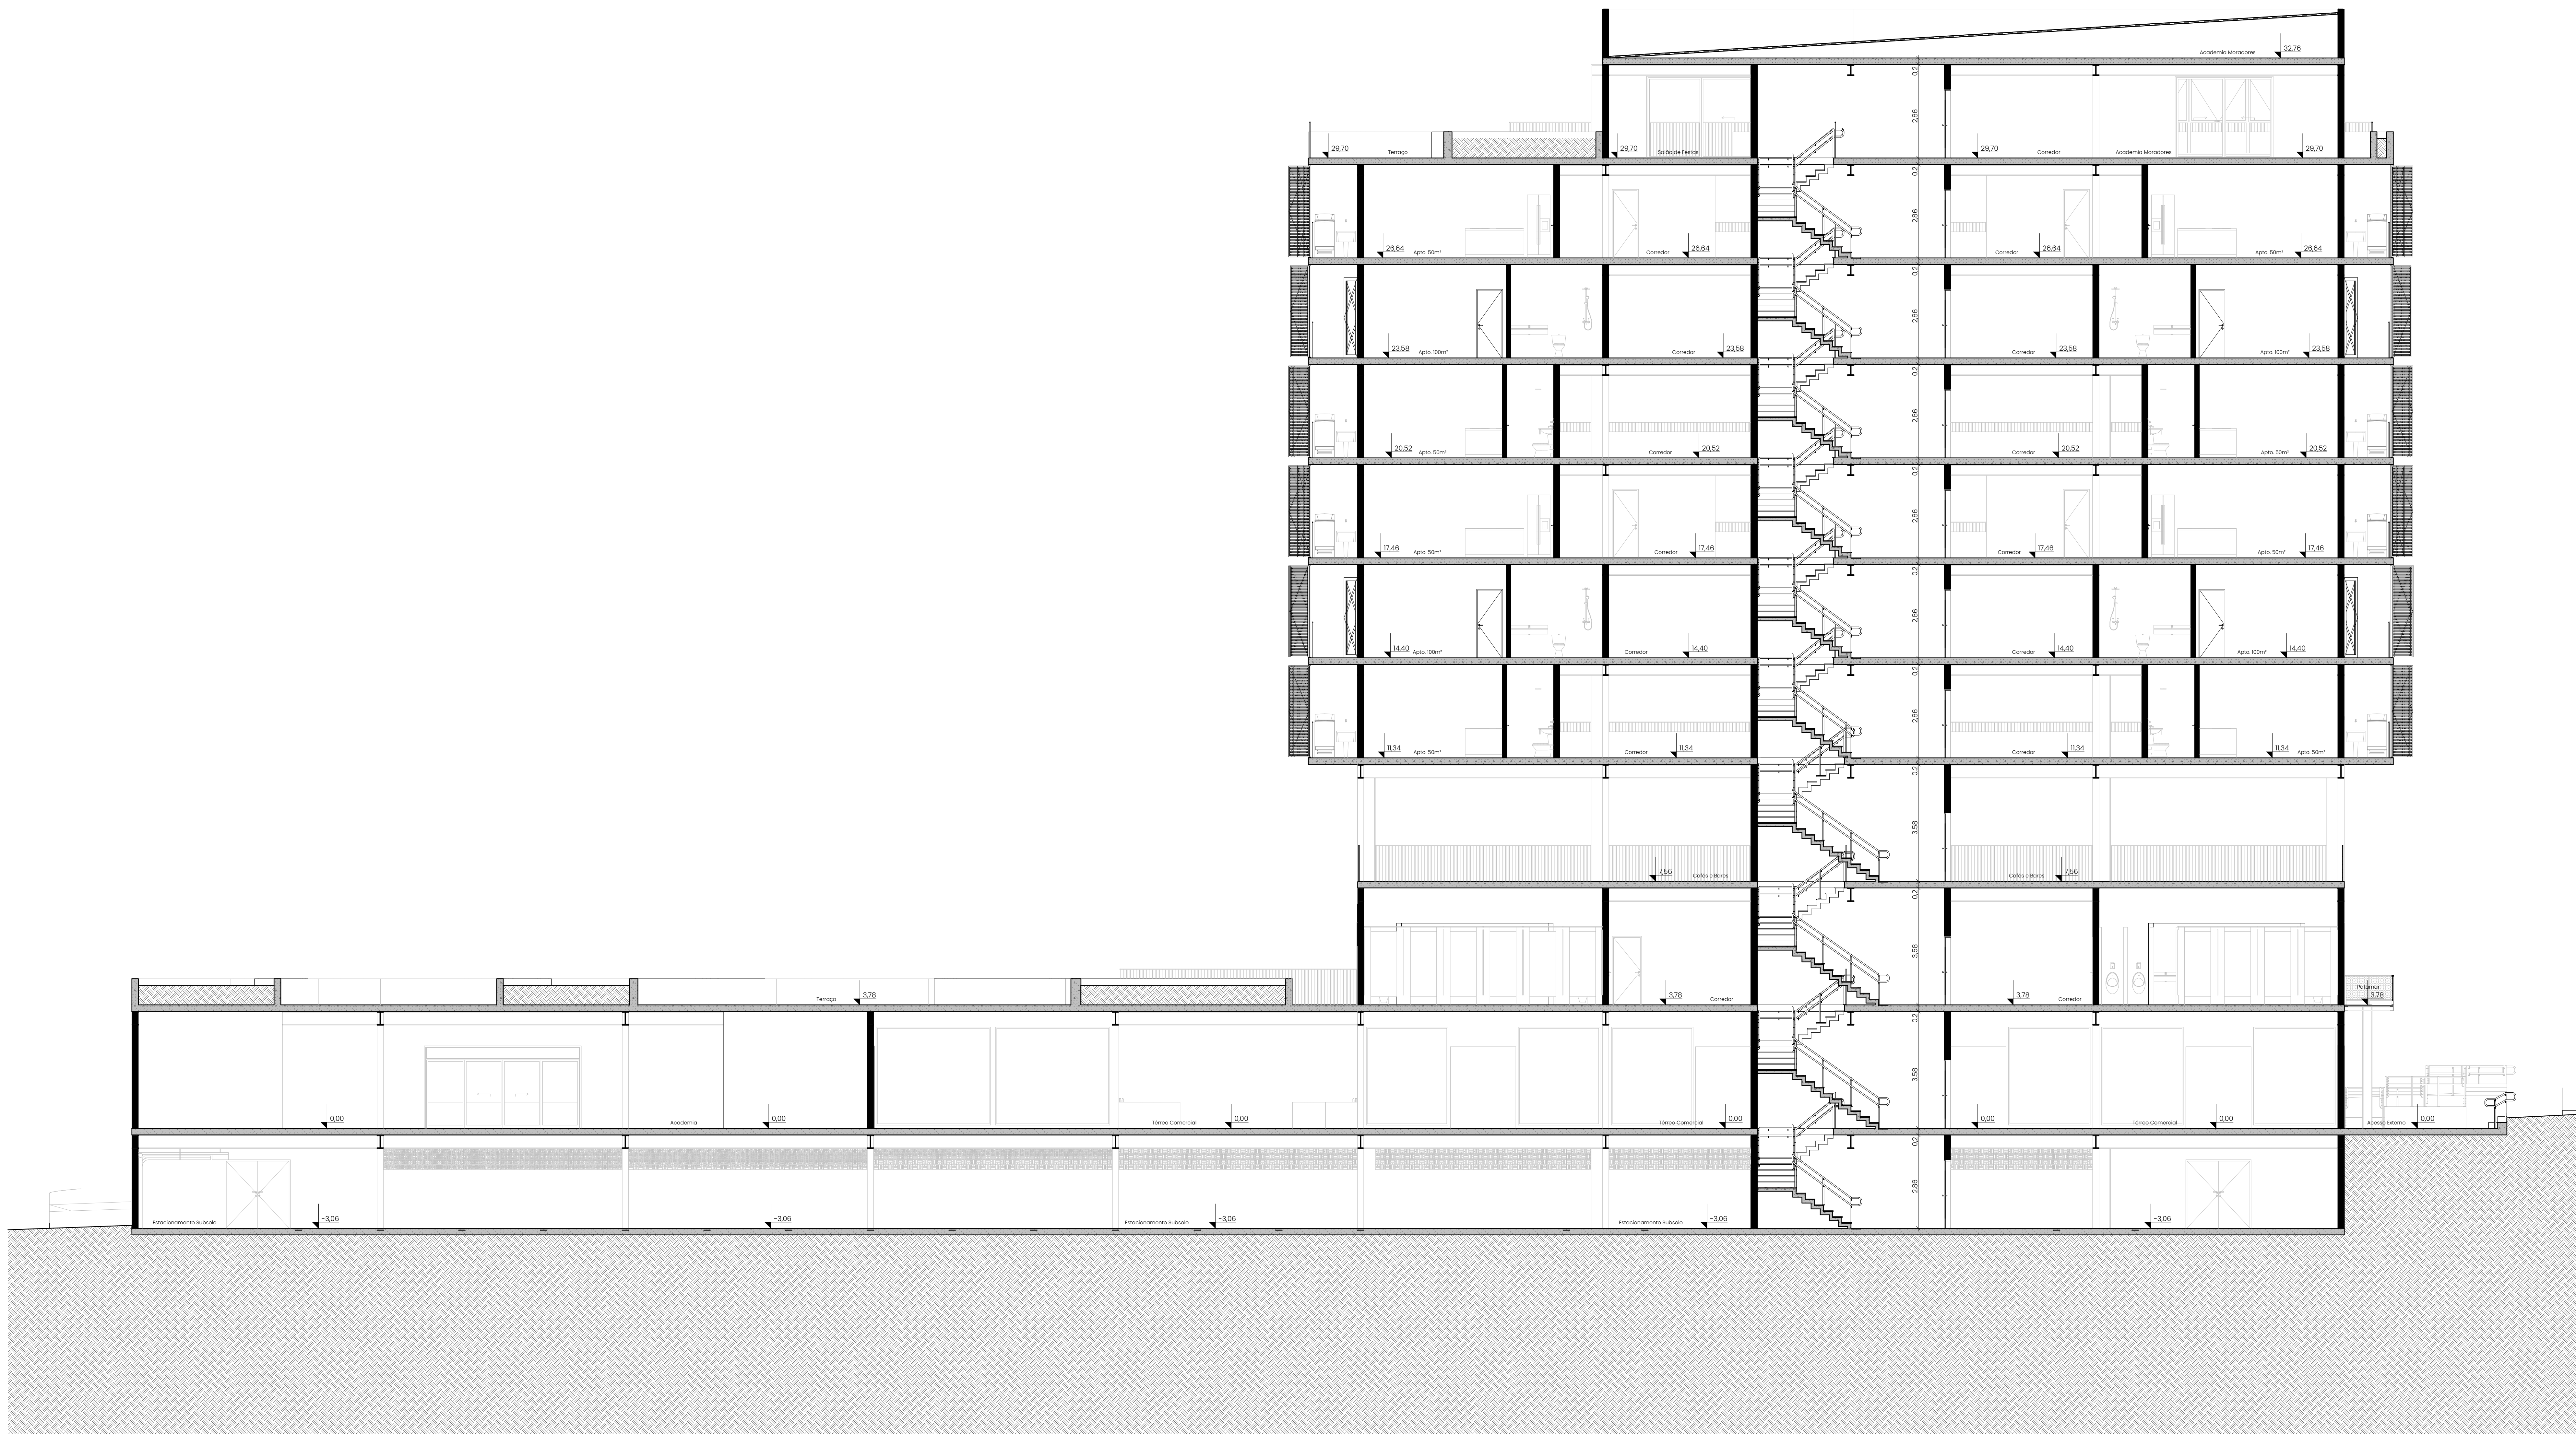

Corte AA
1:75

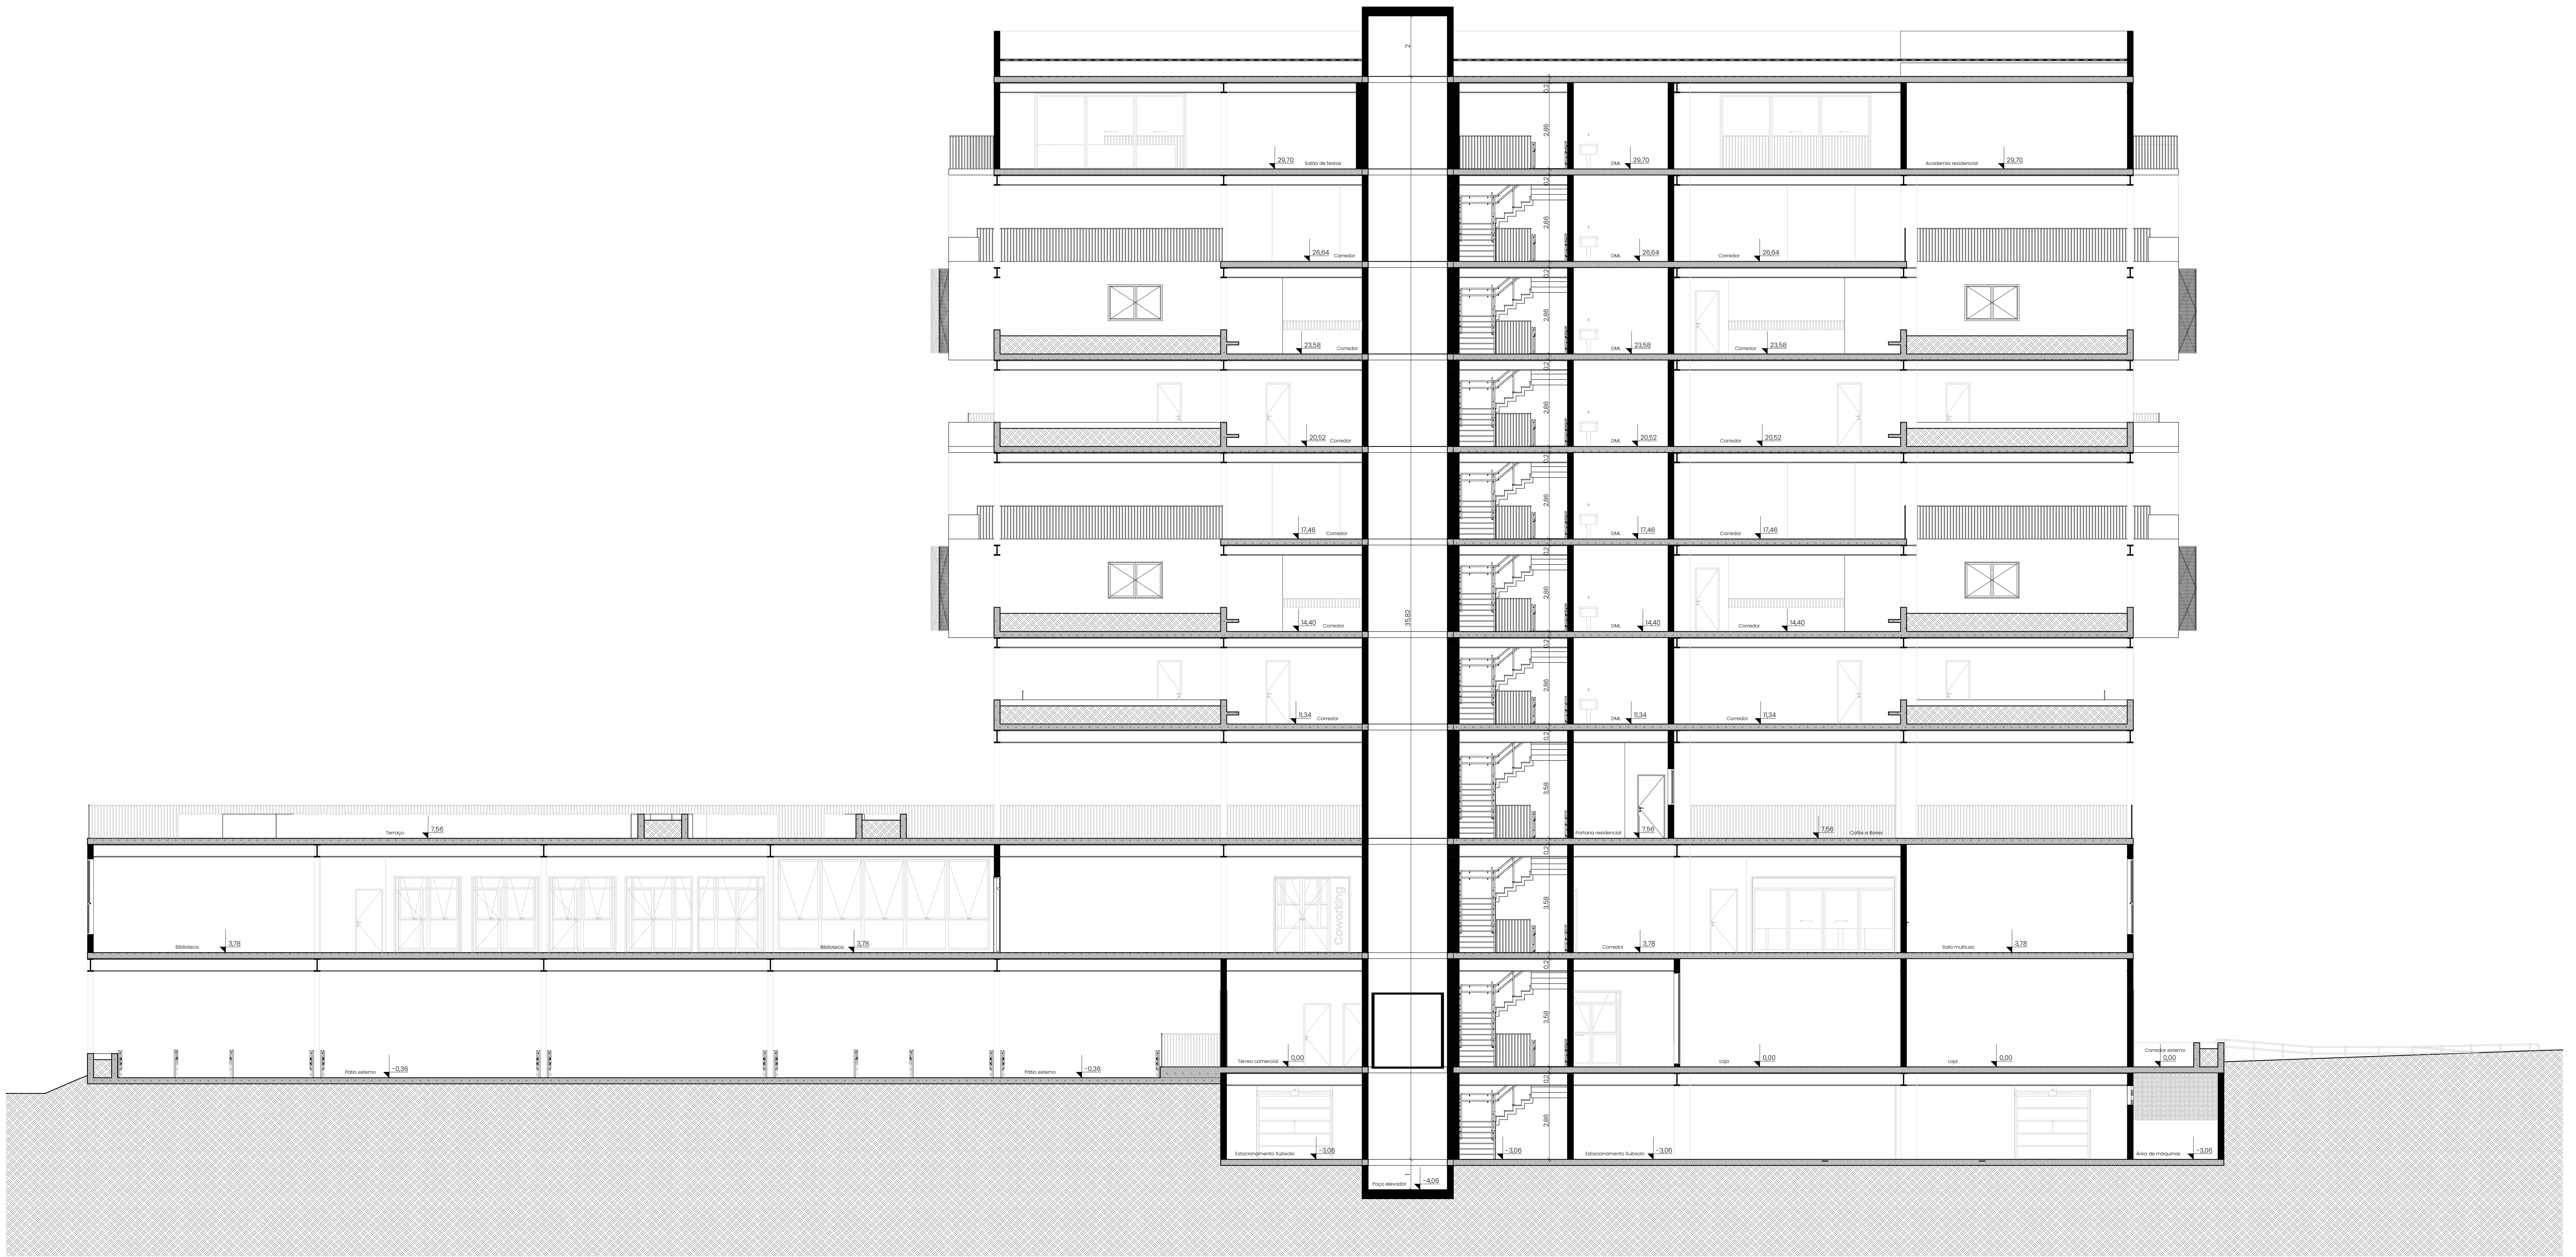

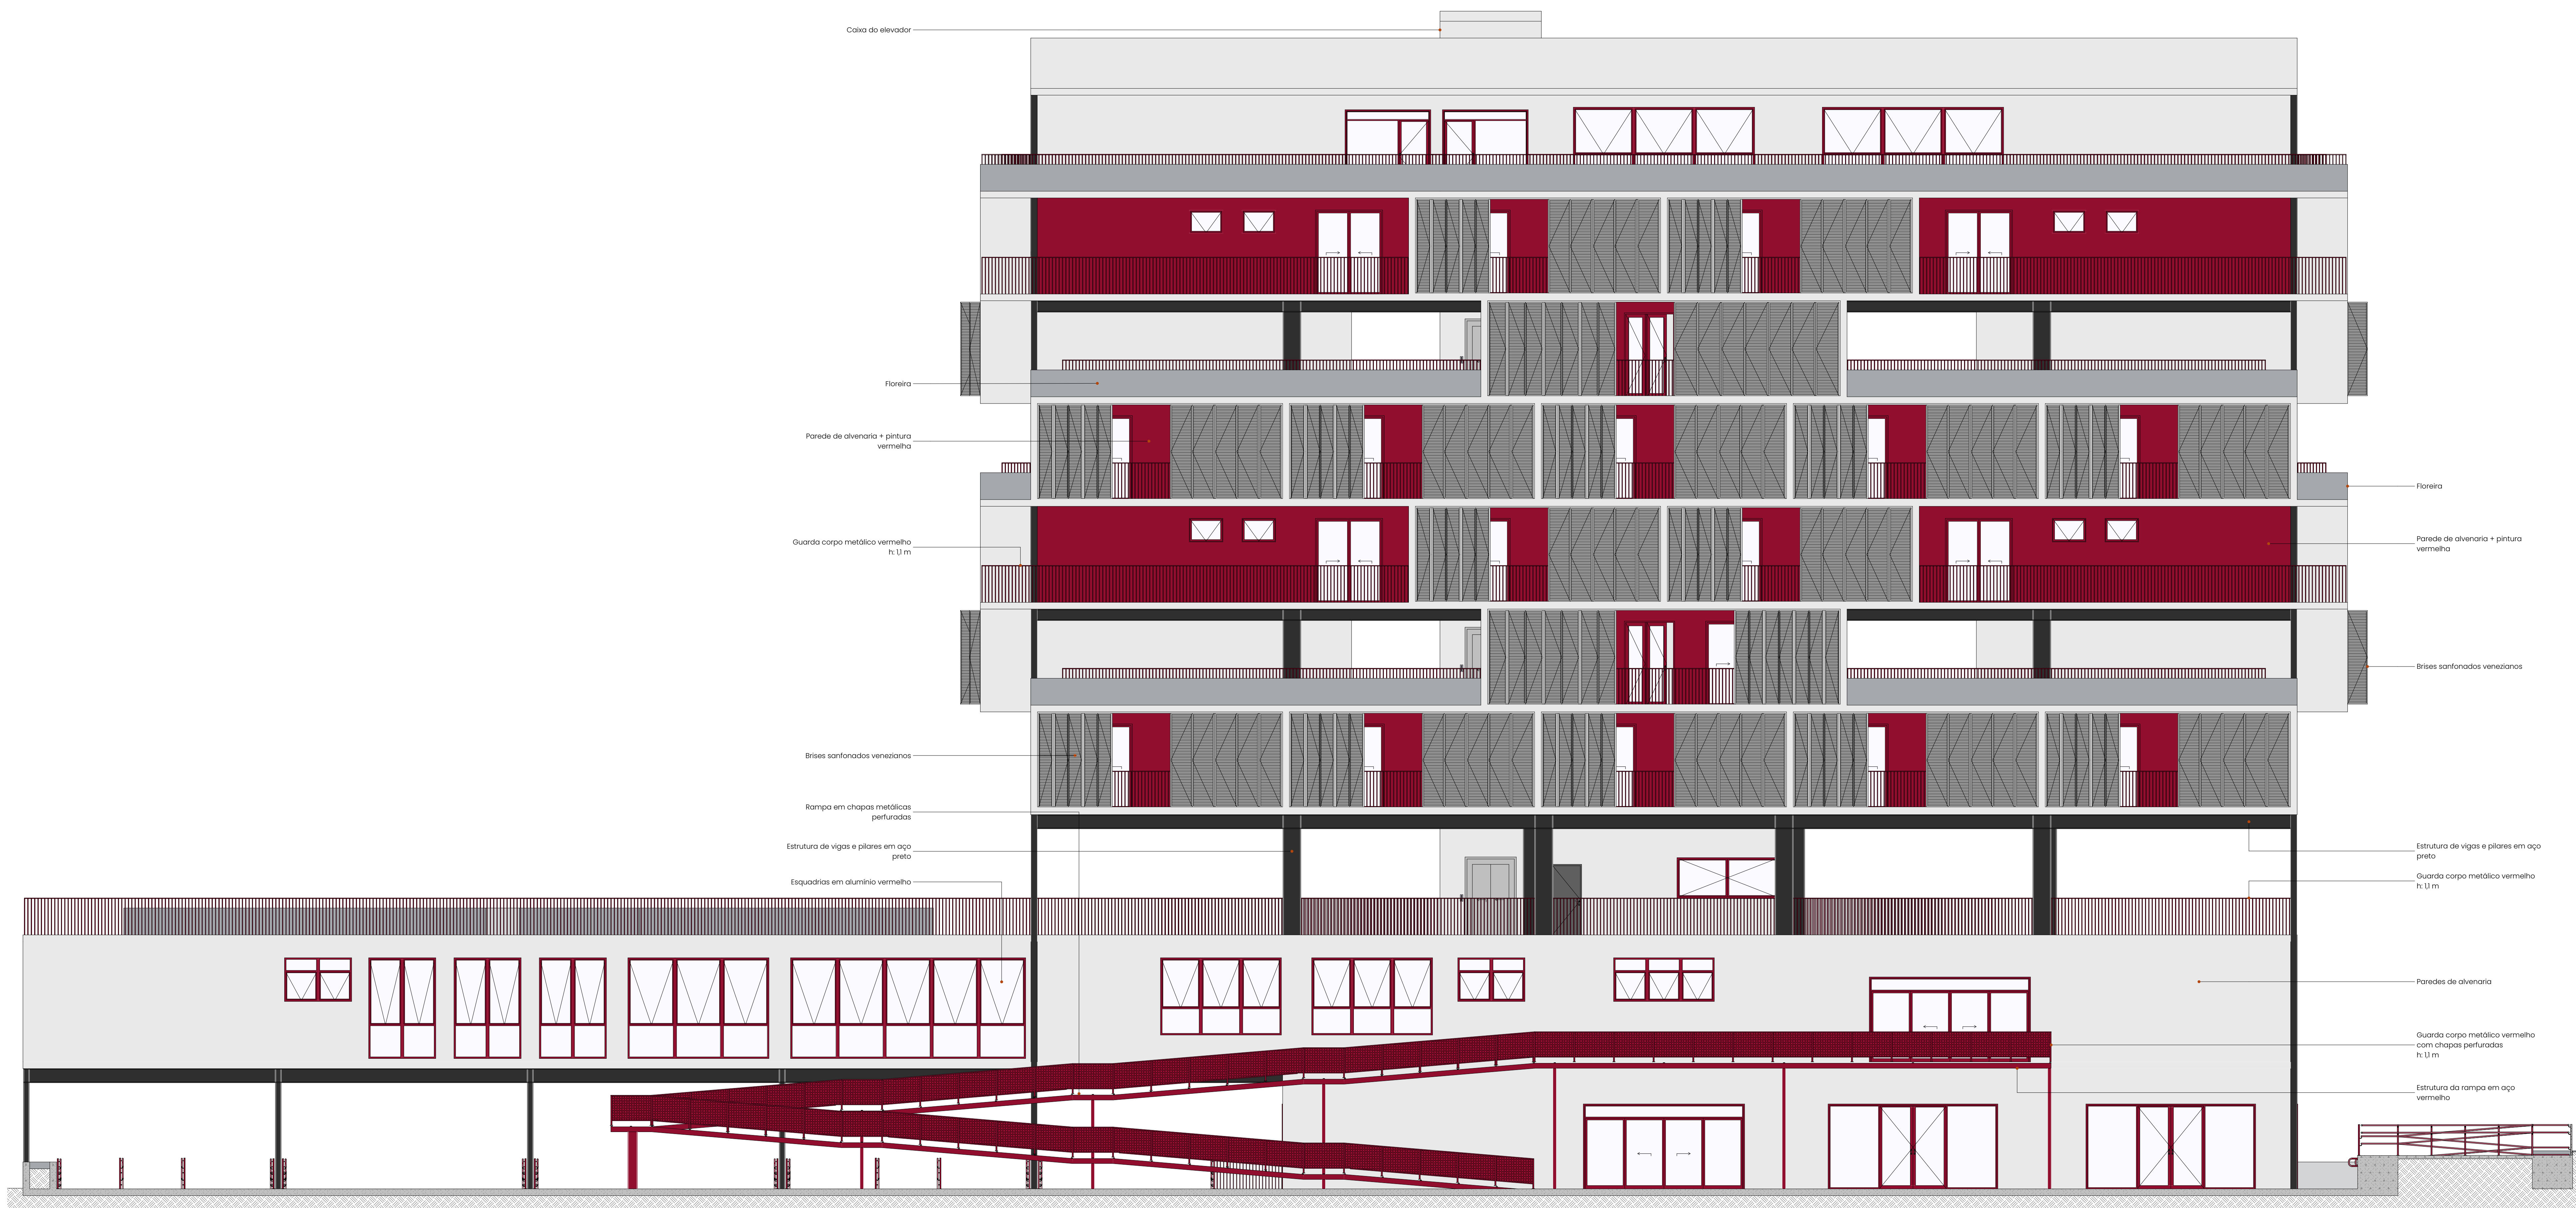


Fachada Frontal
1:75




Fachada Lateral Esquerda

1:75

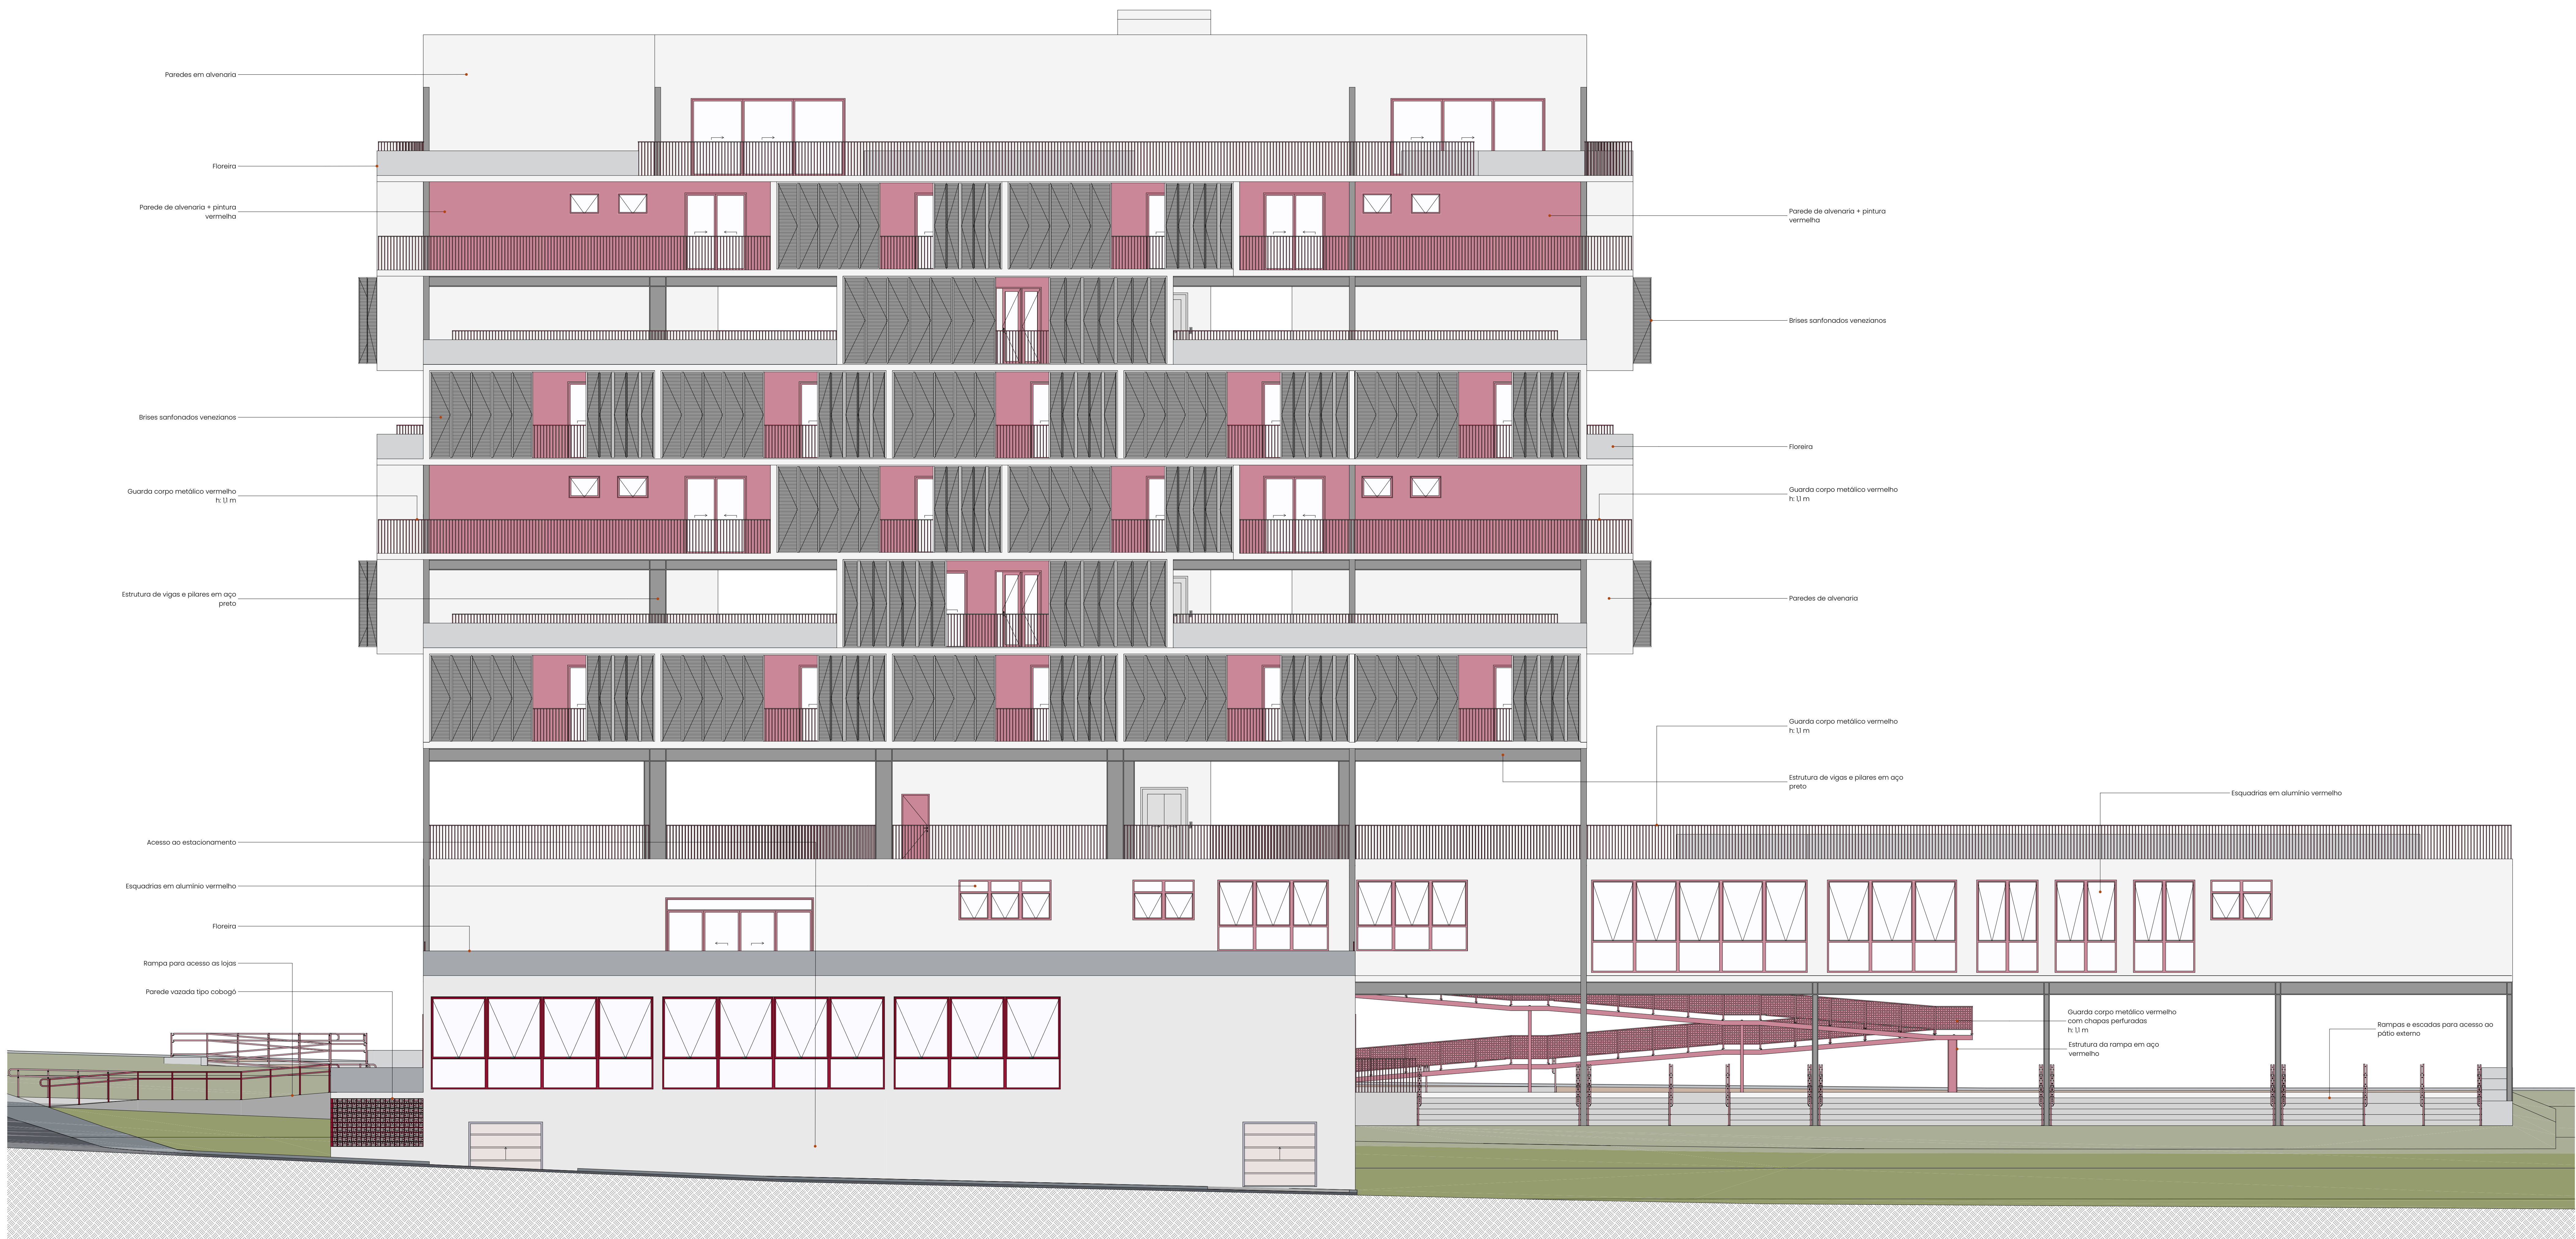

Fachada Posterior
1:75

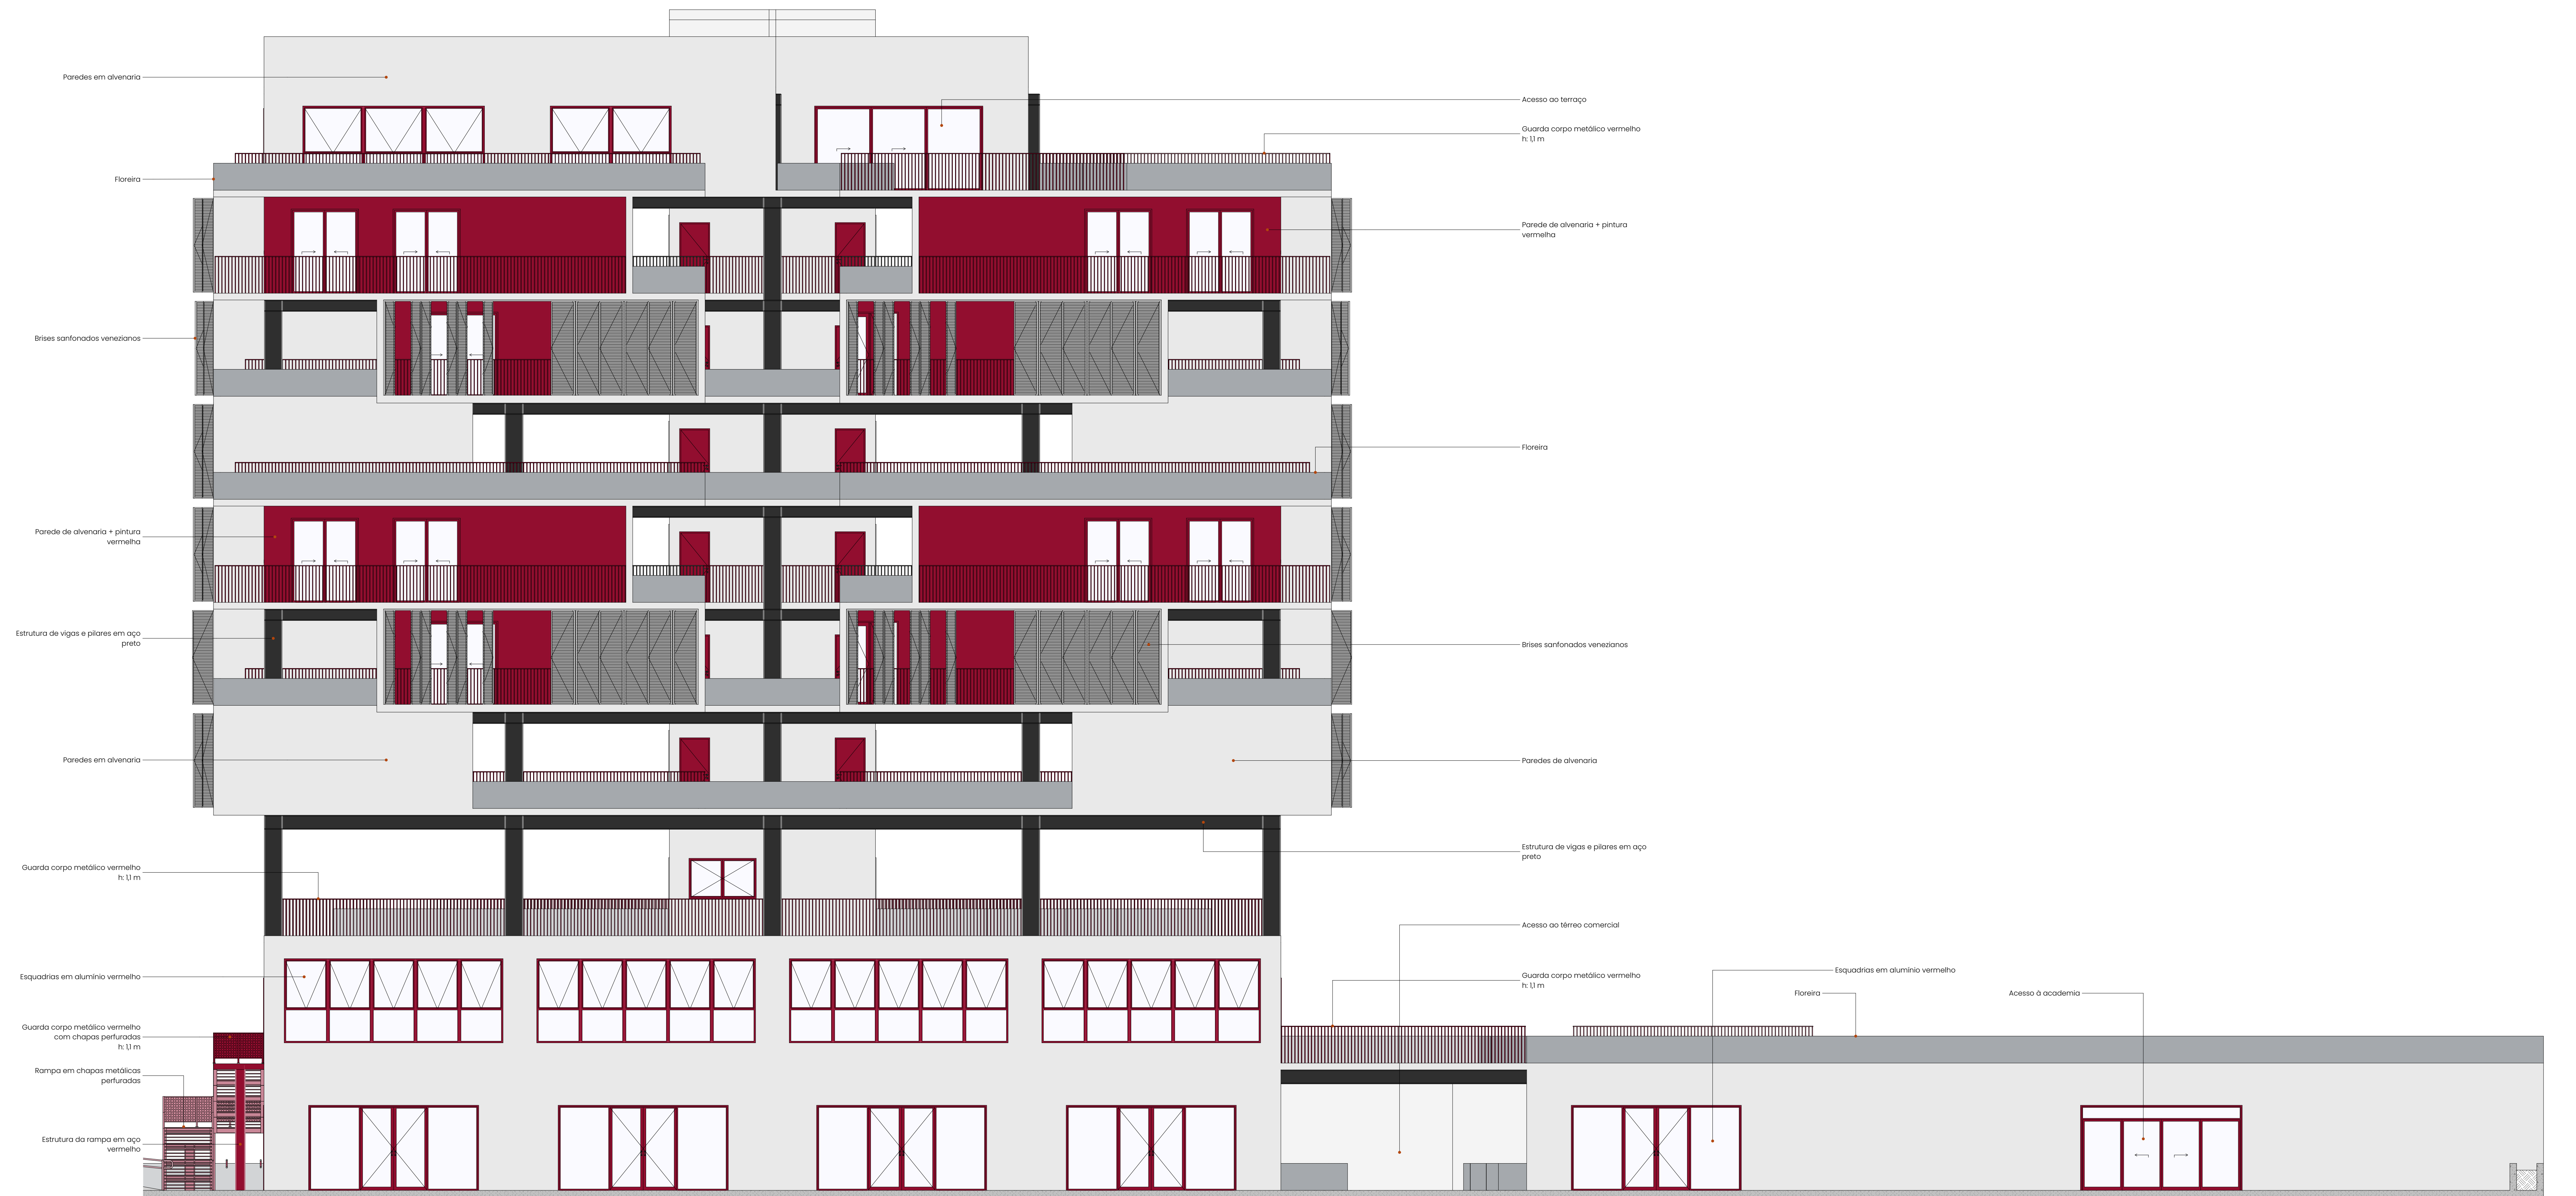

Fachada Lateral Direita
1:75