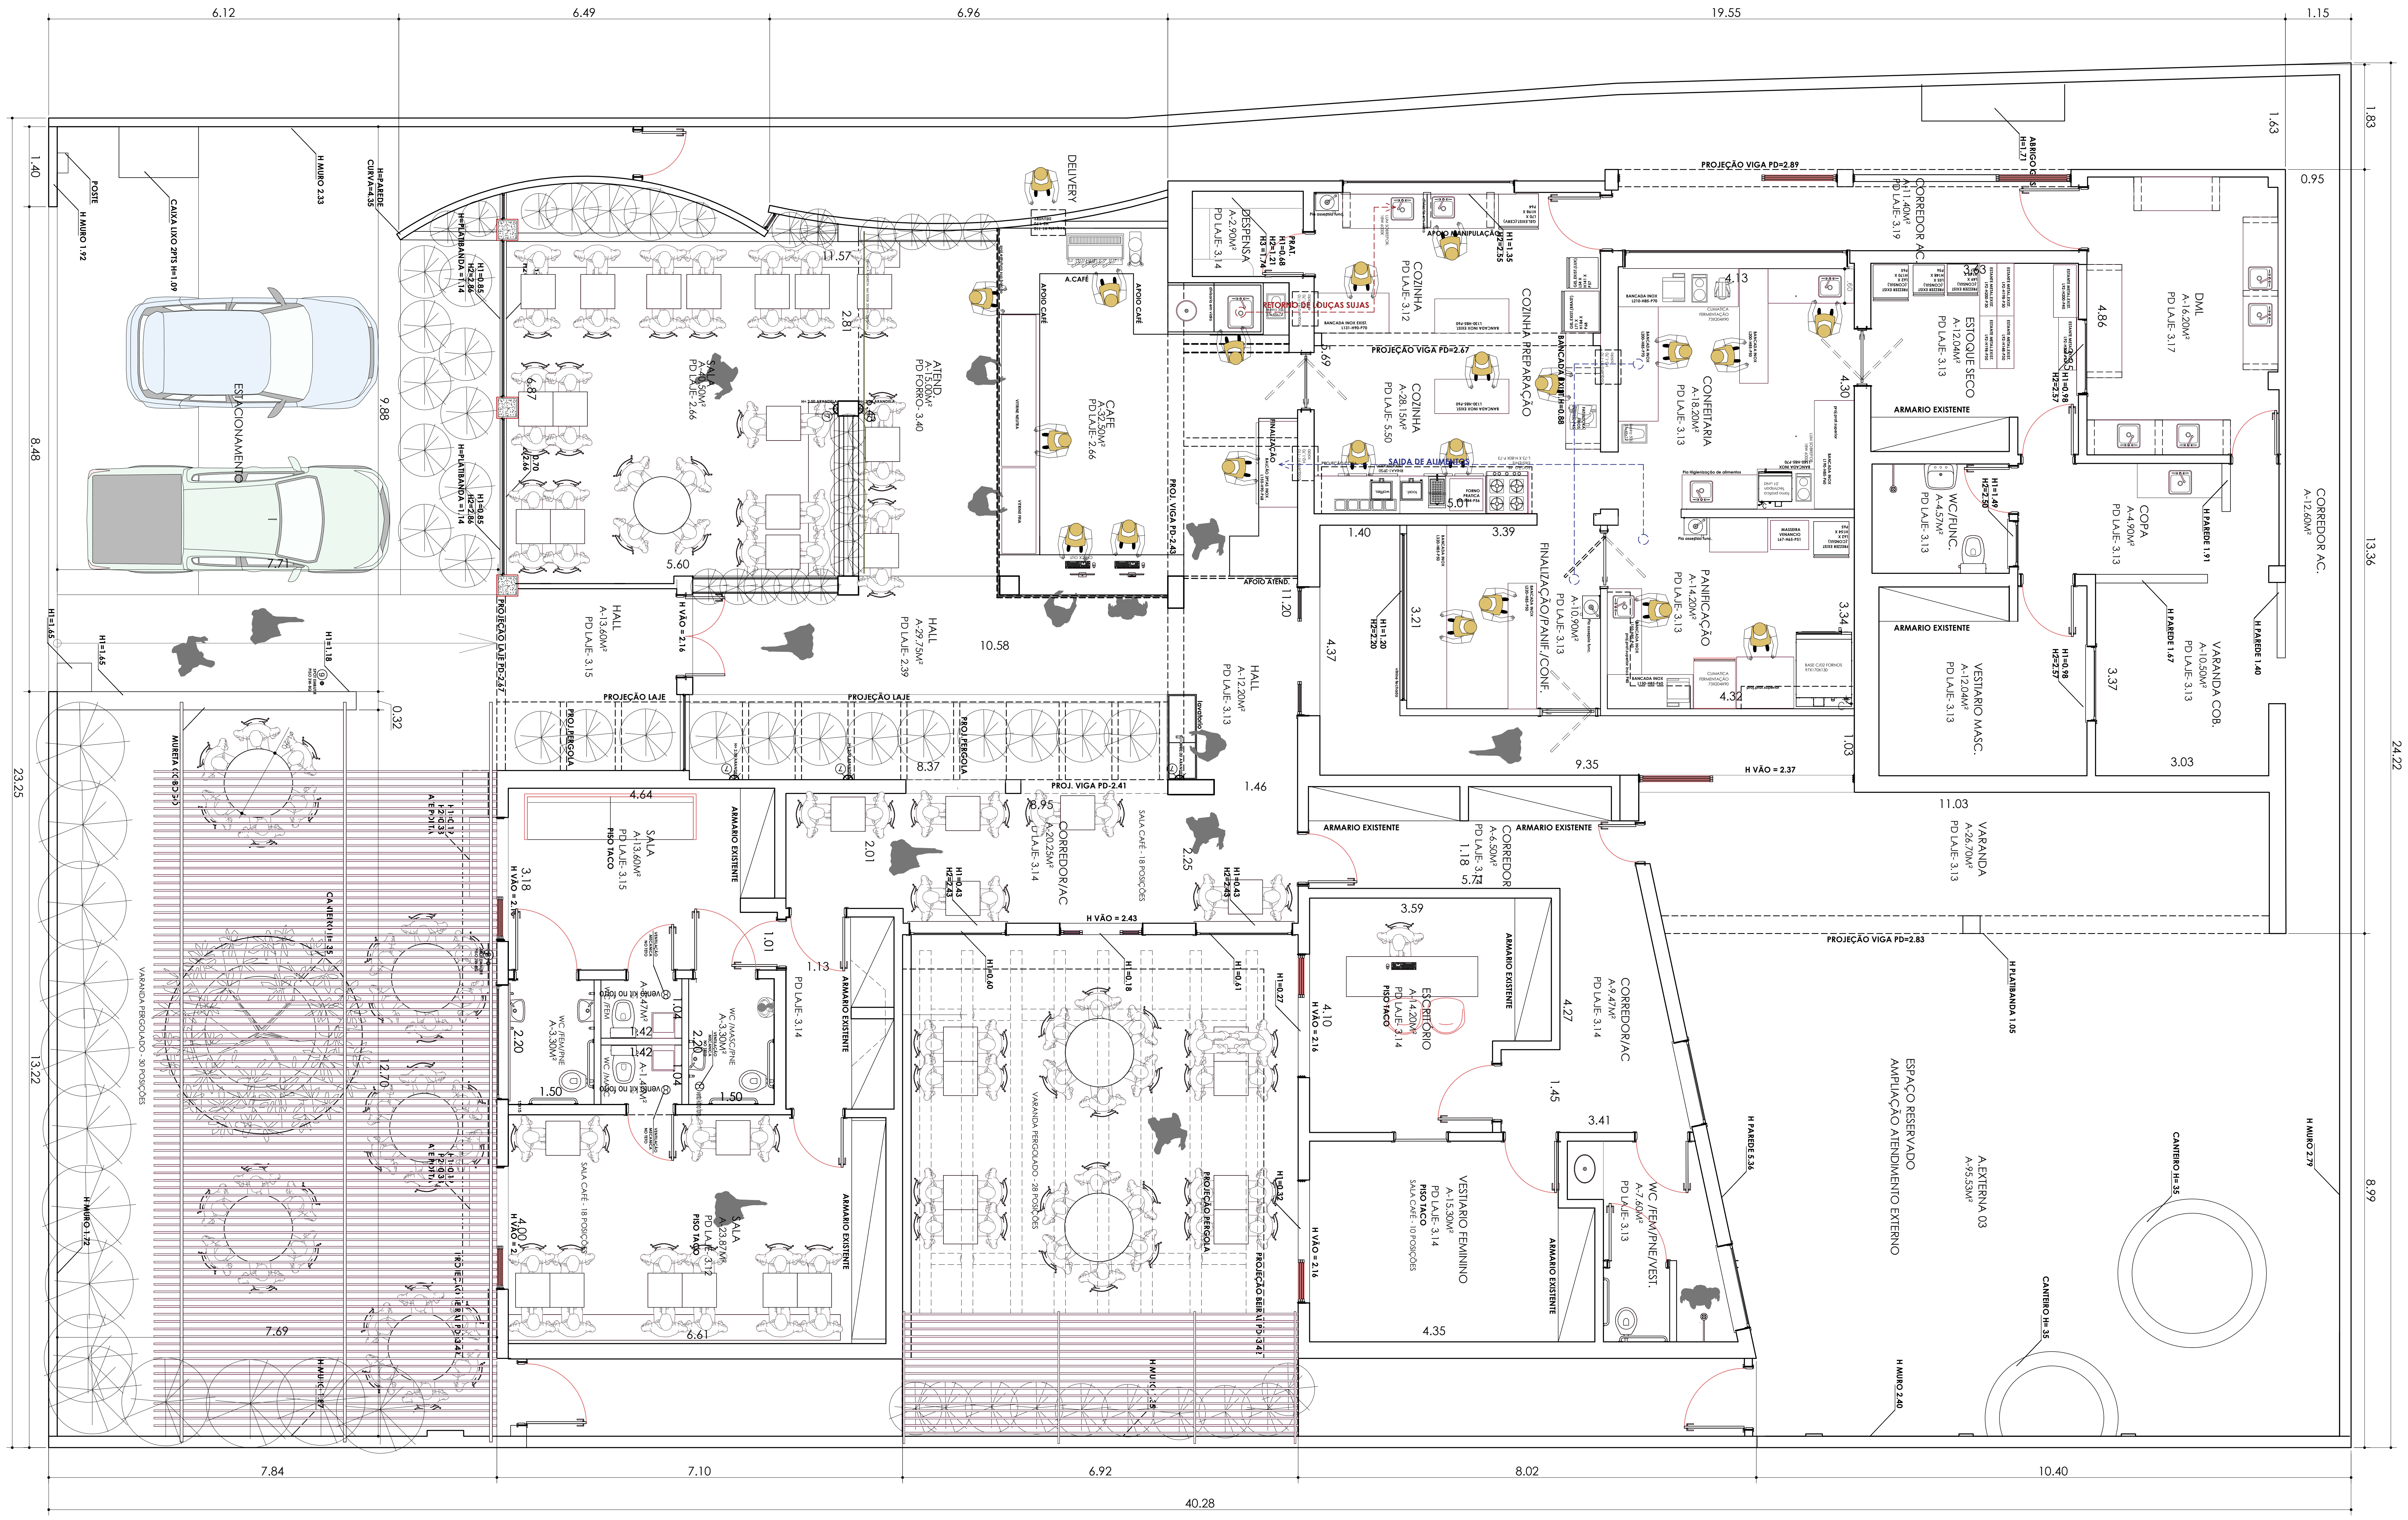

CAJU -PADARIA ARTESANAL- LINS

PROPOSTA:

LAYOUT OPERAÇÃO
A.PROJETO- 511M²

FOLHA:

01/01

END. DA OBRA -Rua Rio Branco,582 -Lins- São Paulo