


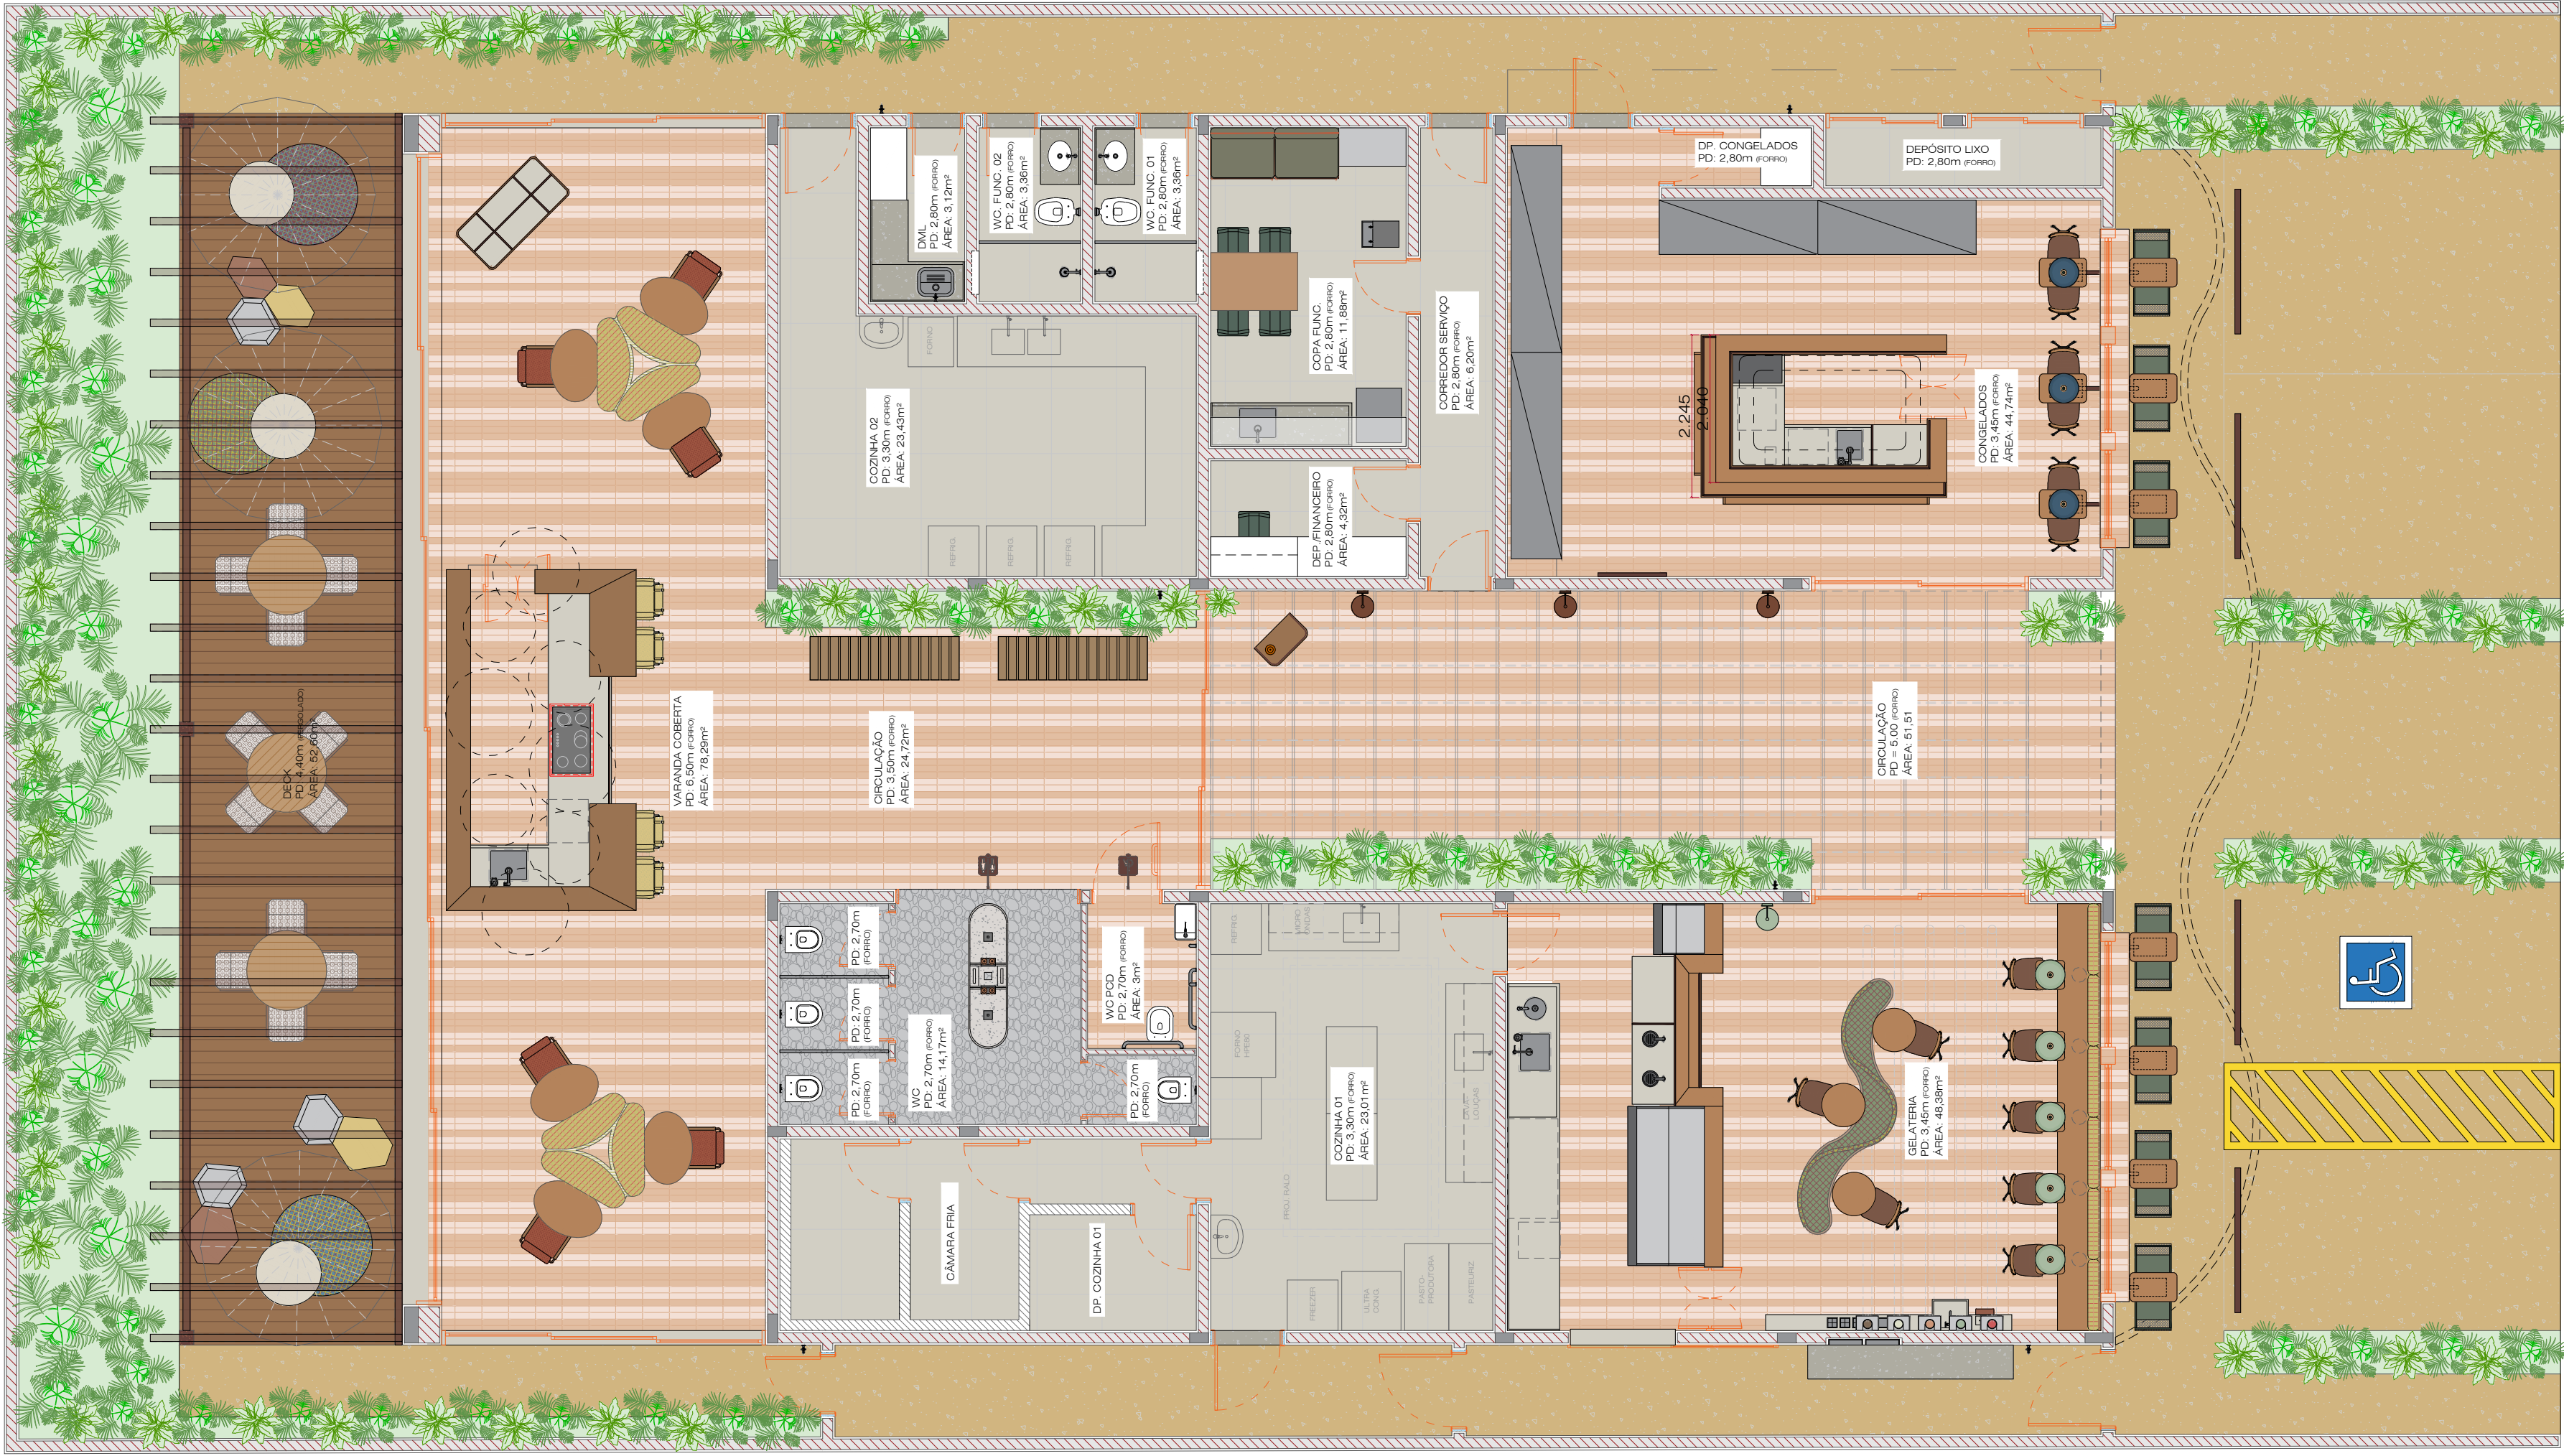

PLANTA BAIXA
esc 1:75

CACAU RIBEIRO INTERIORES	CLIENTE:	RONIE E MIRELA		FOLHA:	ARQ 101	CONFERIR MEDIDAS EM OBRA	RV01 - *MODIFICAÇÃO ALVENARIA BALCÃO GELATERIA (BALCÃO ESPELHADO);
	OBRA:	RIBEIRÃO PRETO - SP					
	ASSUNTO:	PLANTA DE LAYOUT		REVISÃO 01		IMPRESSÃO EM A2	
	ARQUITETO:	DESENHO:	EMISSÃO INICIAL:	ETAPA:	DATA:	OBSERVAÇÕES	
	GRAZIELE BARRADAS	MARINA PELEGE	02/09/2024	EXE	18/09/2024		